TLORIS NADSTROPJA - KONSTRUKCIJA M 1:50

QA – INŽENIRING IN SVETOVALNI INŽENIRING
ARTOM GMBH, s.p. Kidričeva 14, 8000 Brežice

Objekt:	VRTEC NAZDHOJCA, DOBOVA
Investitor:	Občina Brežice, Cesta prvih borcev 18, Brežice
Vrsta projekta: PZI	Vrsta načrta: Načrt s področja elektroinštalacij
Vsebina risbe:	RAZSVETLJAVA IN VARNOSTNA RAZSVETLJAVA
Ident. št. OPI: E-0068	Odgovorni projektant: Anton Erič, univ
Sodelavci:	
Datum: Februar 2020	Merilo: 1:50
Št. projekta: 3268/A-19	Št. risbe: 1E–02
Zap.št.:	Odgovorna oseba:
	Datum:

Seznam svetil

	Indeks	Proizvajalec	Ime oritika	Shop svetlobe	Priključna moč	Število
	1	PHILIPS	SM134V PSD W20L120 1 xLED375/830 OC –DALI	3700 lm	31,5 W	60
	2	PHILIPS	SM134V PSD W20L120 1 xLED375/840 OC–DALI	3700 lm	31,5 W	3
	3	PHILIPS	SM134V PSU W60L60 1 xLED375/840 NOC	3700 lm	34 W	5
	4	PHILIPS	SM133V PSD W60L60 1 xLED375/840 OC–DALI	3700 lm	31,5 W	12
	5	PHILIPS	WL131V LED34S 830 PSD WH–DALI	3400 lm	36 W	21
	6	PHILIPS	WL131V LED34S 830 PSU WH	3400 lm	36 W	69
	7	PHILIPS	WT120C L1500 1xLED60S/840	6000 lm	48 W	13
	Z1	TM TECHNOLOGIE	TM-ONTEC R M2 M	274 lm	7.2 W	12
	Z2	TM TECHNOLOGIE	TM-ONTEC R M5 M	528 lm	6.7 W	9
	Z3	TM TECHNOLOGIE	TM-ONTEC R C1 M	234 lm	7.2 W	7
	Z4	TM TECHNOLOGIE	ONTEC S M2 M	229 lm	6.8 W	6
	Z5	TM TECHNOLOGIE	ONTEC S C1 M	214 lm	6.5 W	2
		TM TECHNOLOGIE	ONTEC G			32
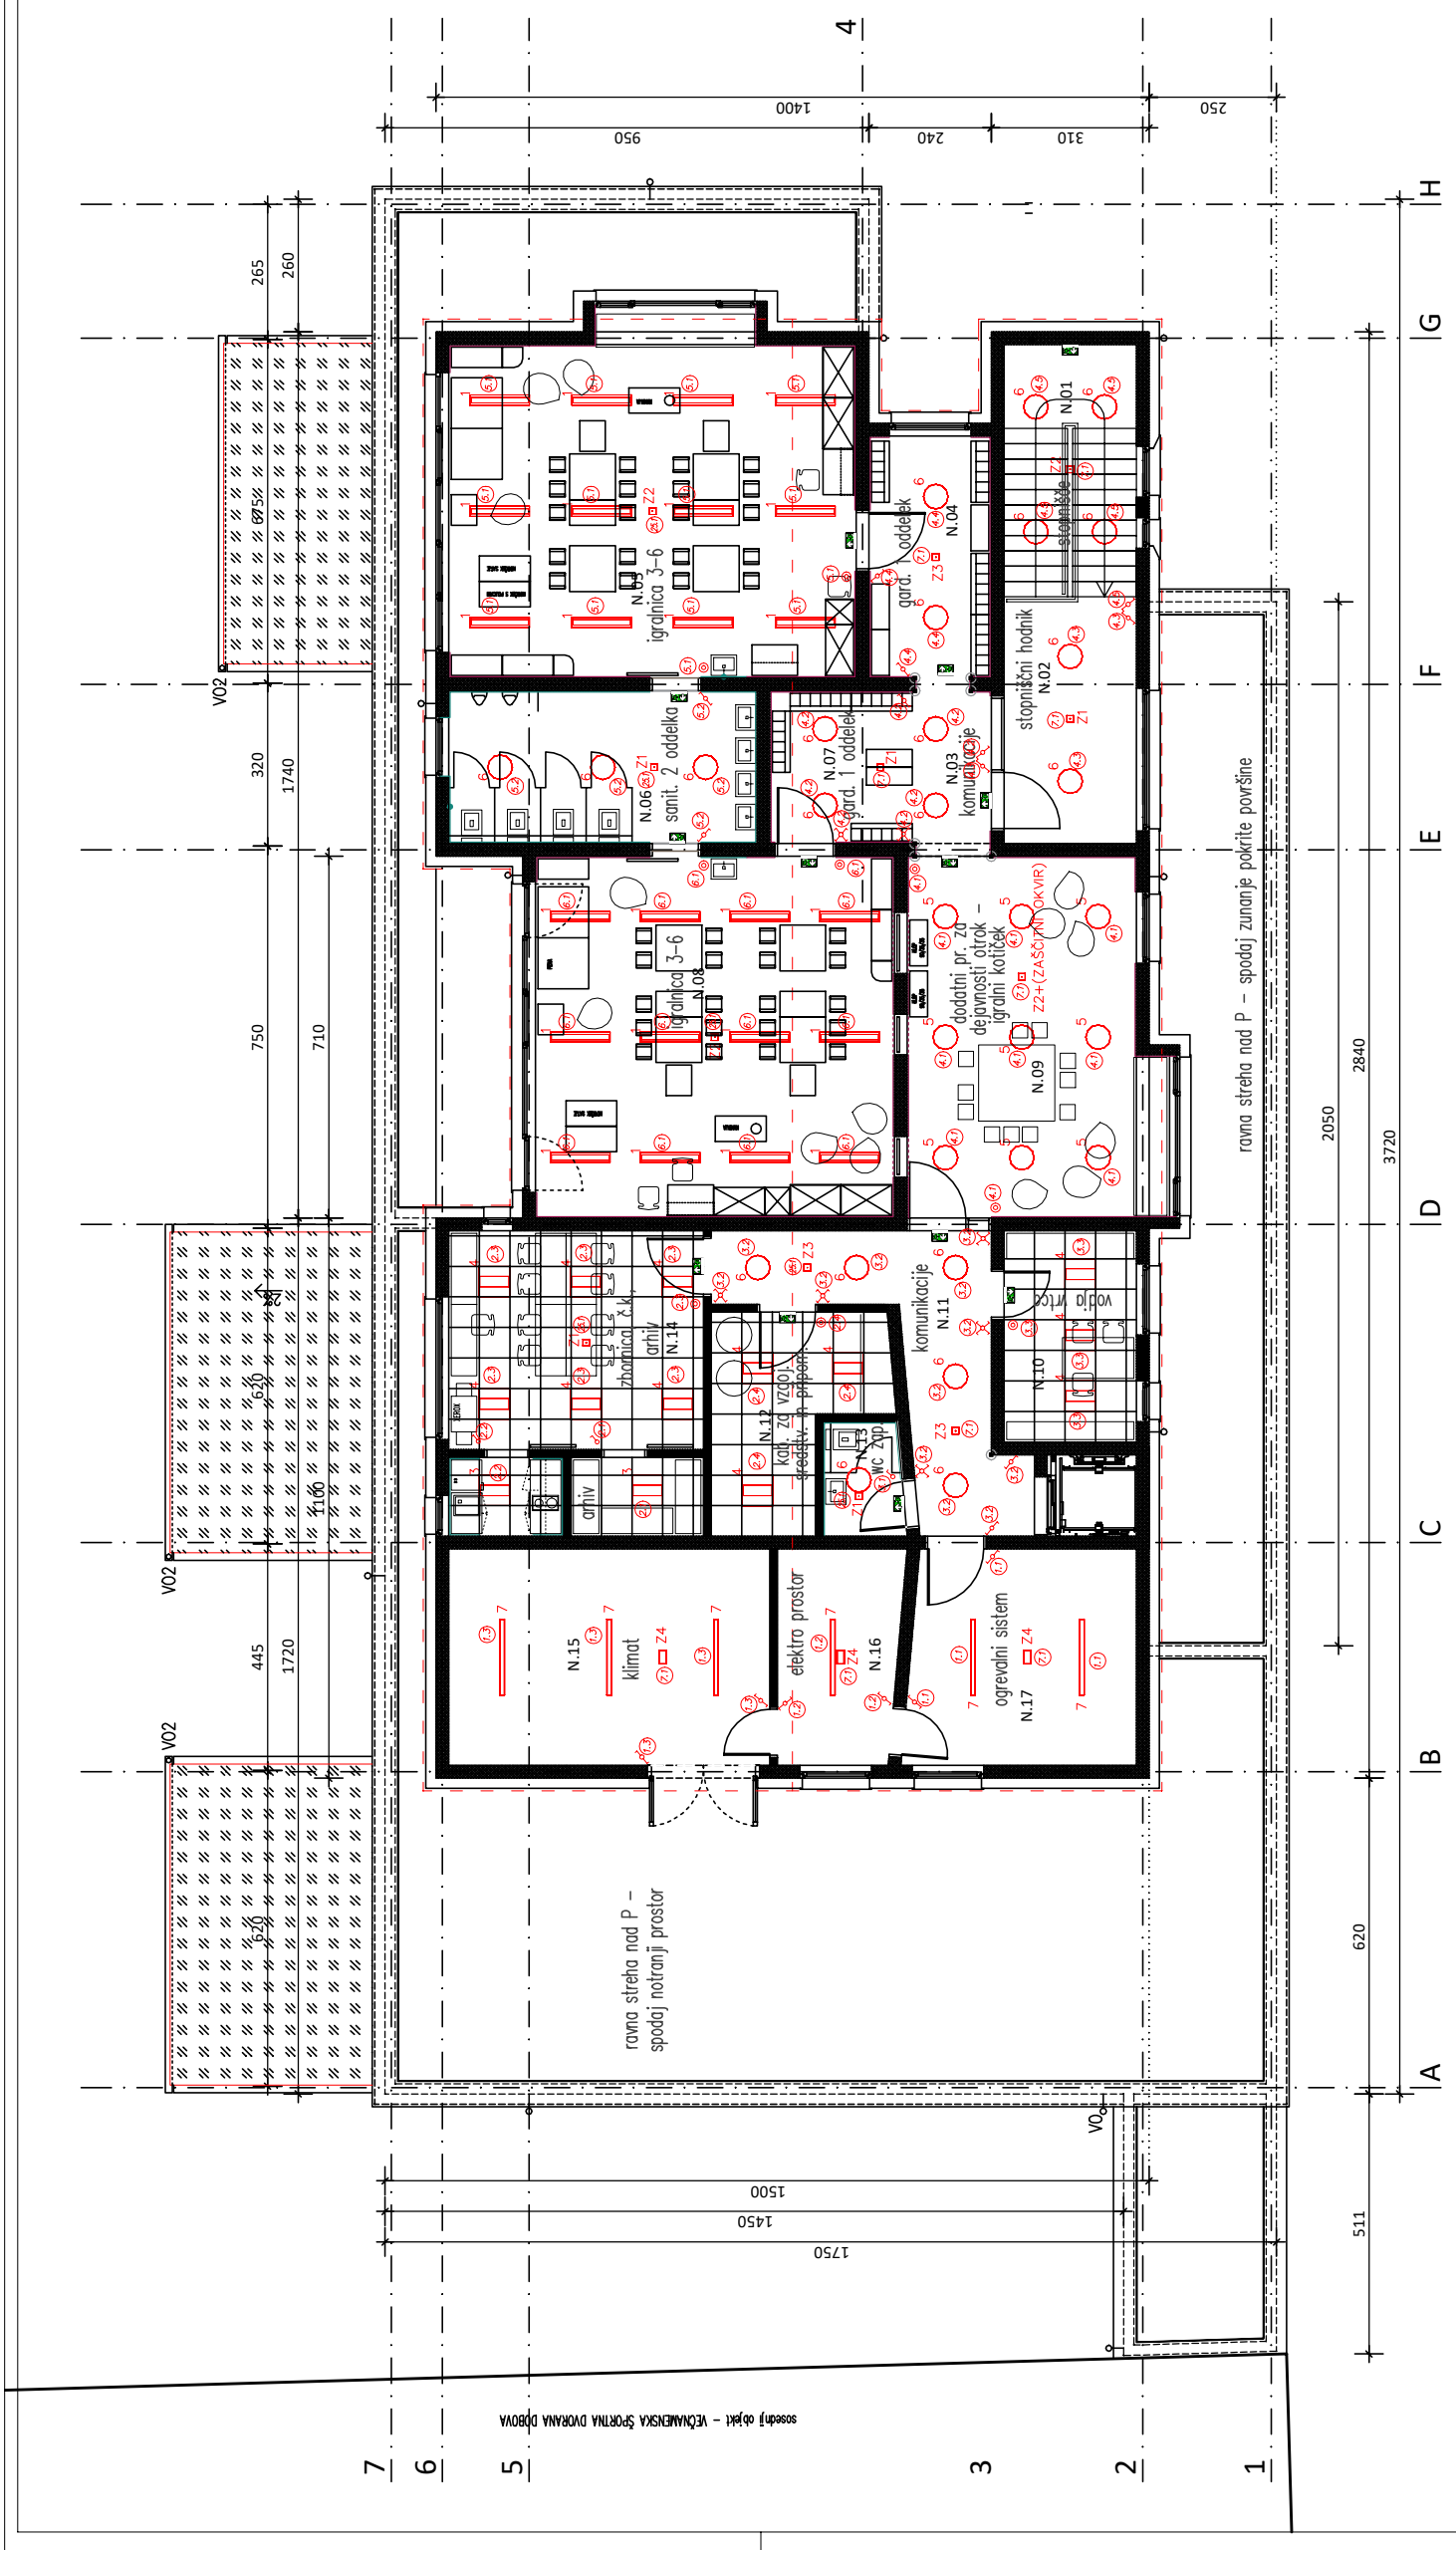
OPOMBA:
– stikala in tipkala se montirajo na višini 1,2 – 1,3 m
– v dozah za tipkala se montirajo DALI moduli