


E-RGR.1
(400/230V, 50Hz)

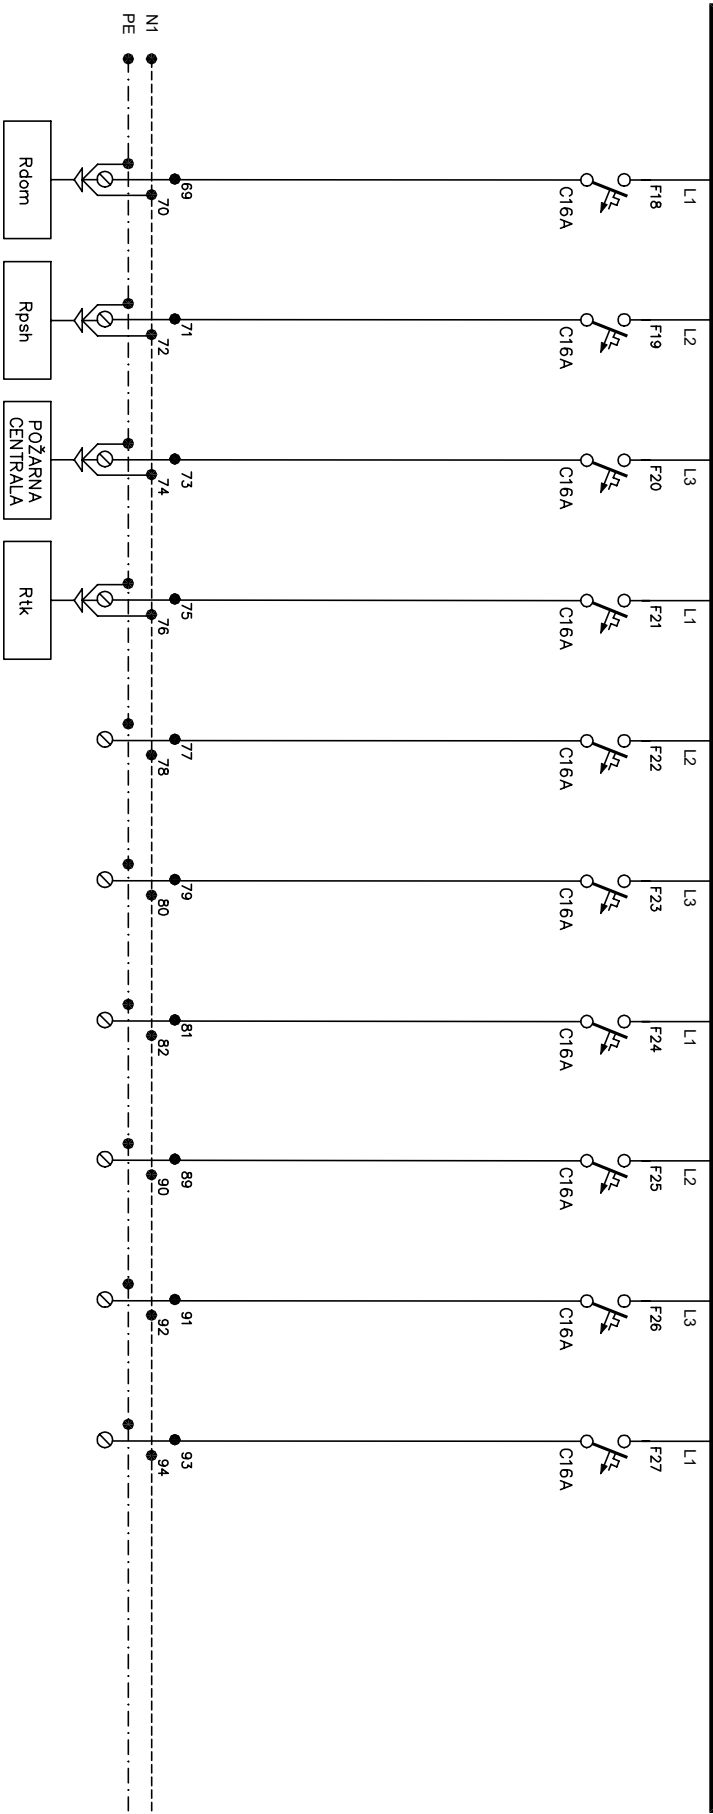

18	19	20	21	22	23	24	24
0,8	1,00	1,5	2,52				
VIDEOOMOF- ONSKI SISTEM	POŽARNI TABLO	POŽARNA CENTRALA	KOMUNIKACIJE Rtk	REZERVA	REZERVA	REZERVA	REZERVA
NYM-J	NYM-J	NYM-J	NYM-J				
3x2,5	3x2,5	3x2,5	3x2,5				

			Datum	02-2020	Opisno Brežice, Cesta prvih borcev 18, Brežice	VRTEC NAJDIHOJCA, DOBOVA	ENOPOLNA SHEMA E-RGR.1	DATOTEKA: SHEMA		FAZA: PZI	
		Odel:	A. Erš								
		Risat	A. Erš								
		Ime	Prij.								
Sprememba		Datum									