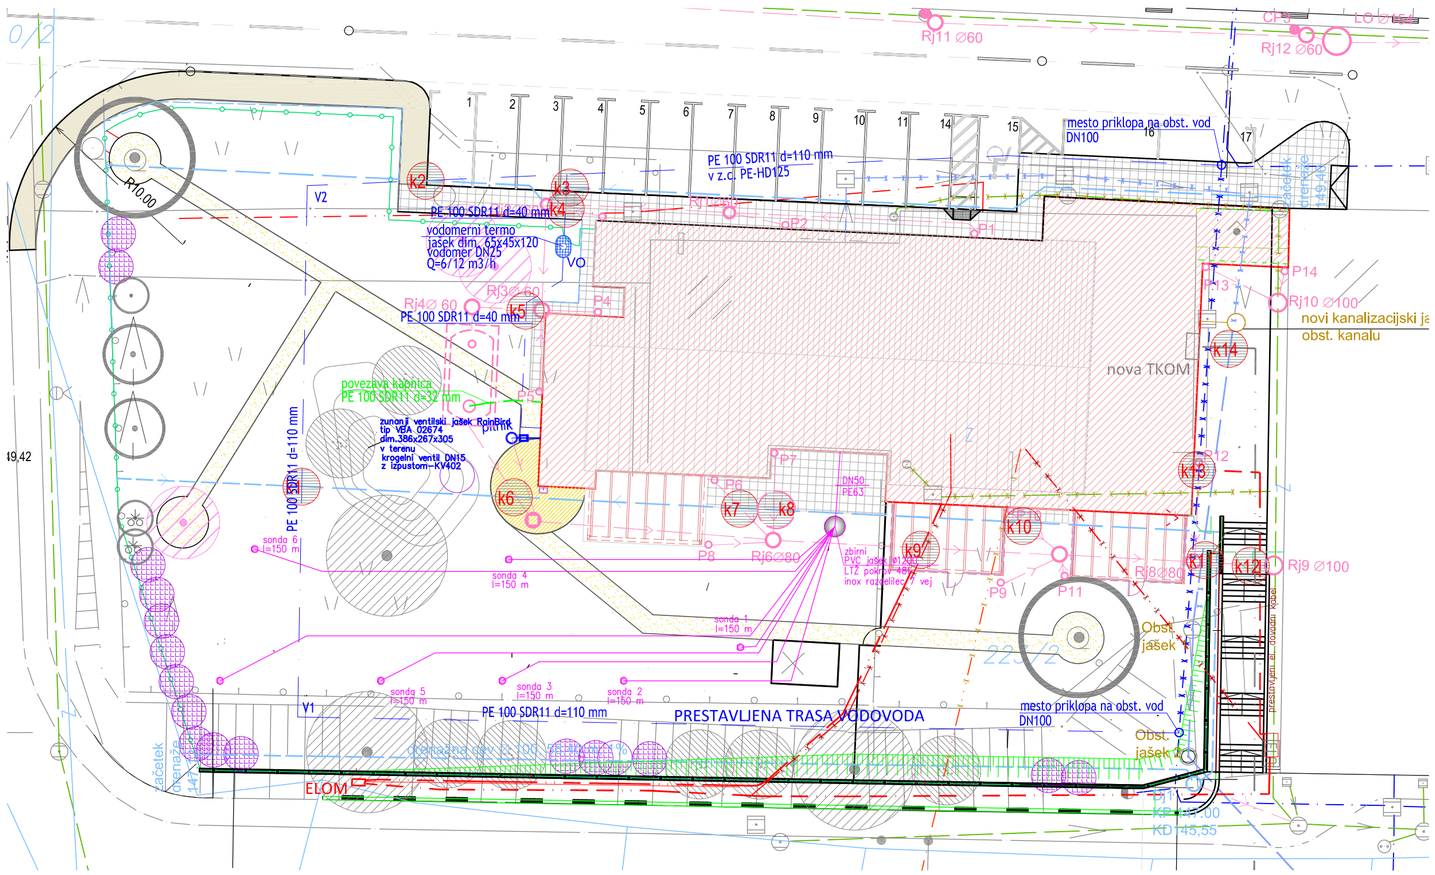

LEGENDA:

- vodovod
- kanalizacija f.
- kanalizacija m.
- elek.–visoka nap.
- elek.–nizka nap.
- telefon

OPOMBE:

MEJE SO PRIVZETE IZ DKN–a IN SO INFORMATIVNEGA POMENA

povezava geosonde

HitPro projektiranje in tehnično svetovanje
Drago Bohorč s.p.
Rožno 38 a, 8280 Brestanica

	Občina Brežice
investitor:	CKŽ 18, 8270 Krško
objekt:	VRTEC NAJDIHOJCA, DOBOVA
vodja projekta:	Marija Vlahušič, dipl.inž.gradb., IZS G-9073
pooblaščeni inženir:	Drago Bohorč, u.d.i.s., IZS S-1224
vrsta načrta:	4 - Načrt s področja strojništva
datum:	marec 2020
številka projekta:	3249/A-19
številka načrta:	3248/A-19-4
številka lista:	S-00
faza:	PZI

SITUACIJA 1:250

Strojne inštalacije