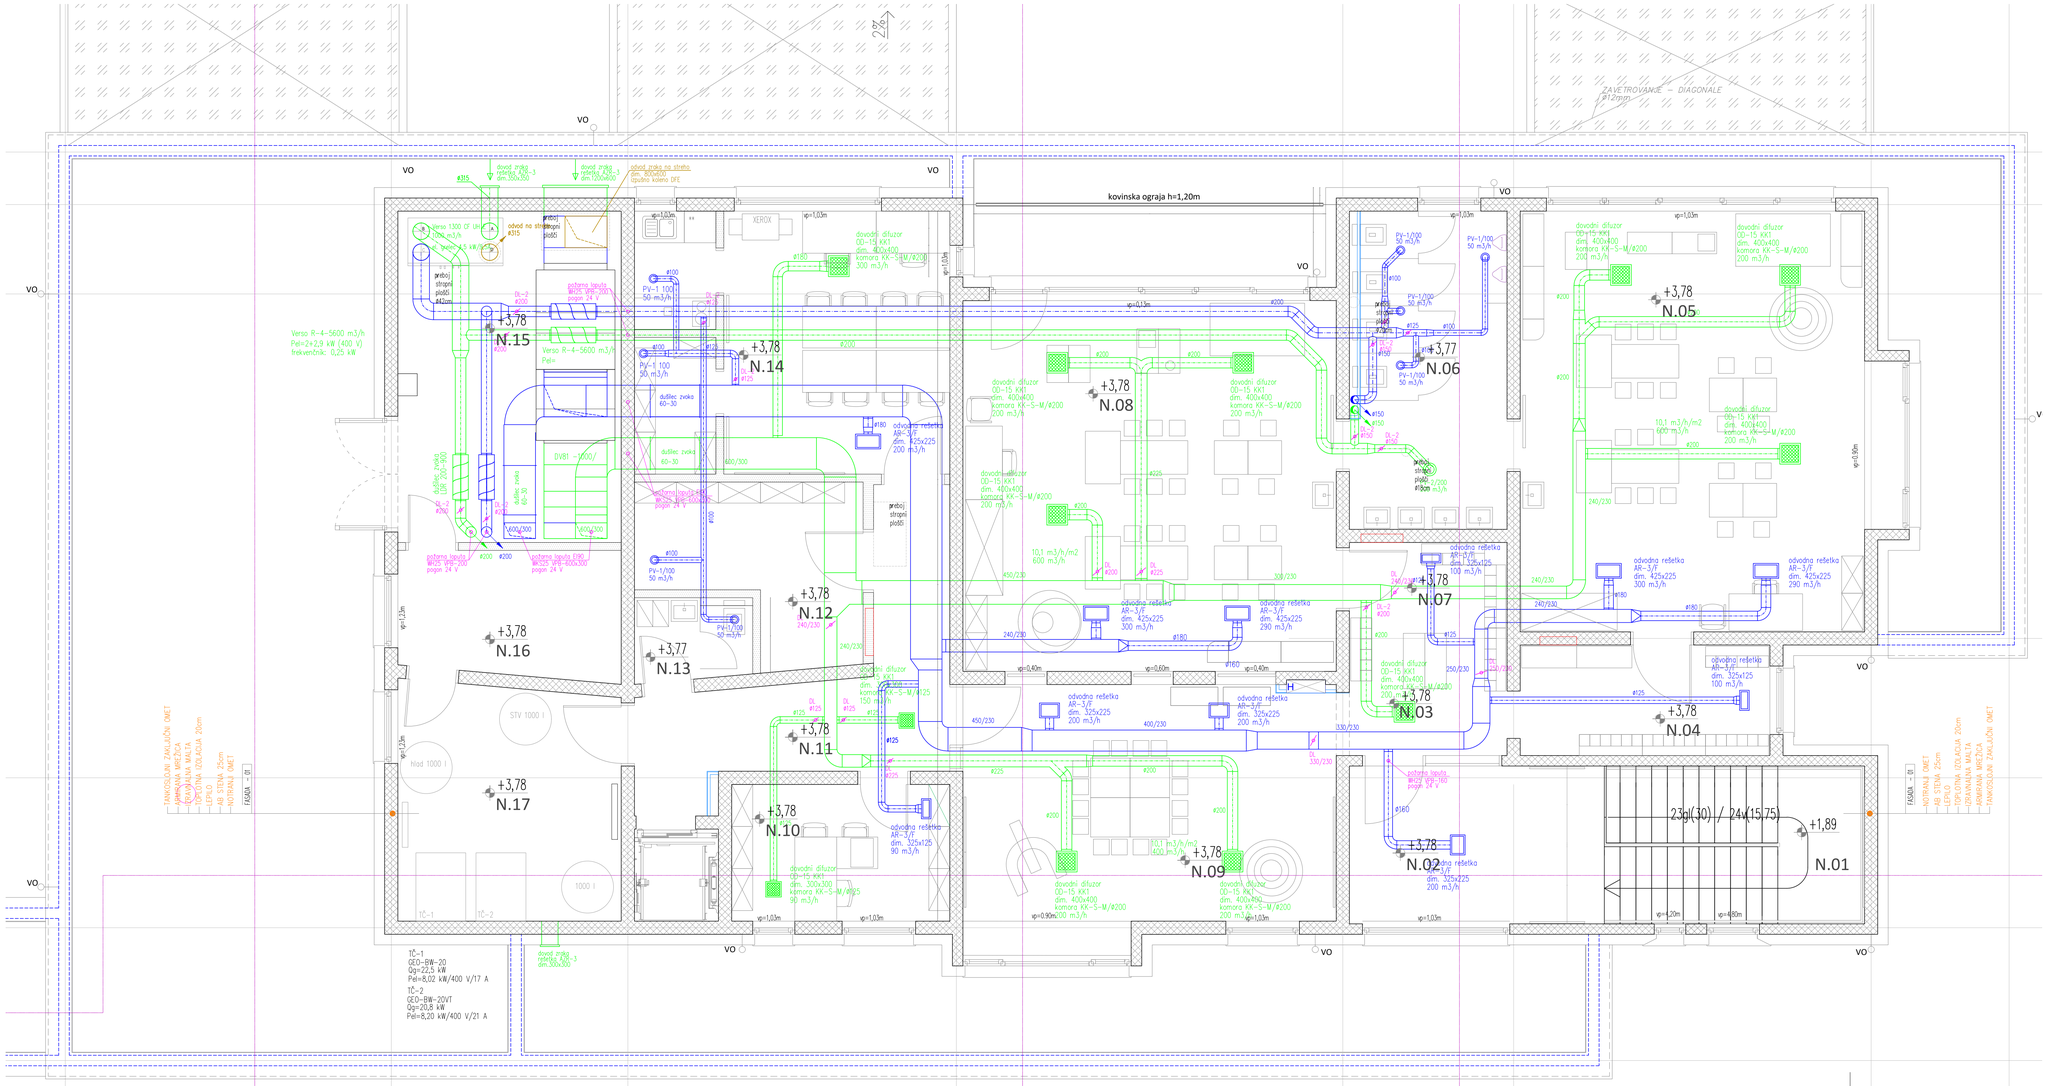

HitPro Drago Bohorč s.p.
podjetništvo in tehnično svetovanje
Rožno 38 a, 8280 Brestanica
Občina Brežice

investitor:	CKŽ 18, 8250 Brežice
objekt:	VRTEC NAJDIHOJCA, DOBOVA
vodja projekta:	Marija Vlahušič, inž.grad., IZS G-9073
pooblaščeni projektant:	Drago Bohorč, u.d.i.s., IZS S-1224
vrsta načrta:	4 - Načrt s področja strojništva
datum:	marec 2020
številka projekta:	3249/A-19
številka načrta:	3249/A-19-4
številka lista:	S-04
faza:	PZI

TLORIS NADSTROPJA 1:50
PREZRAČEVANJE