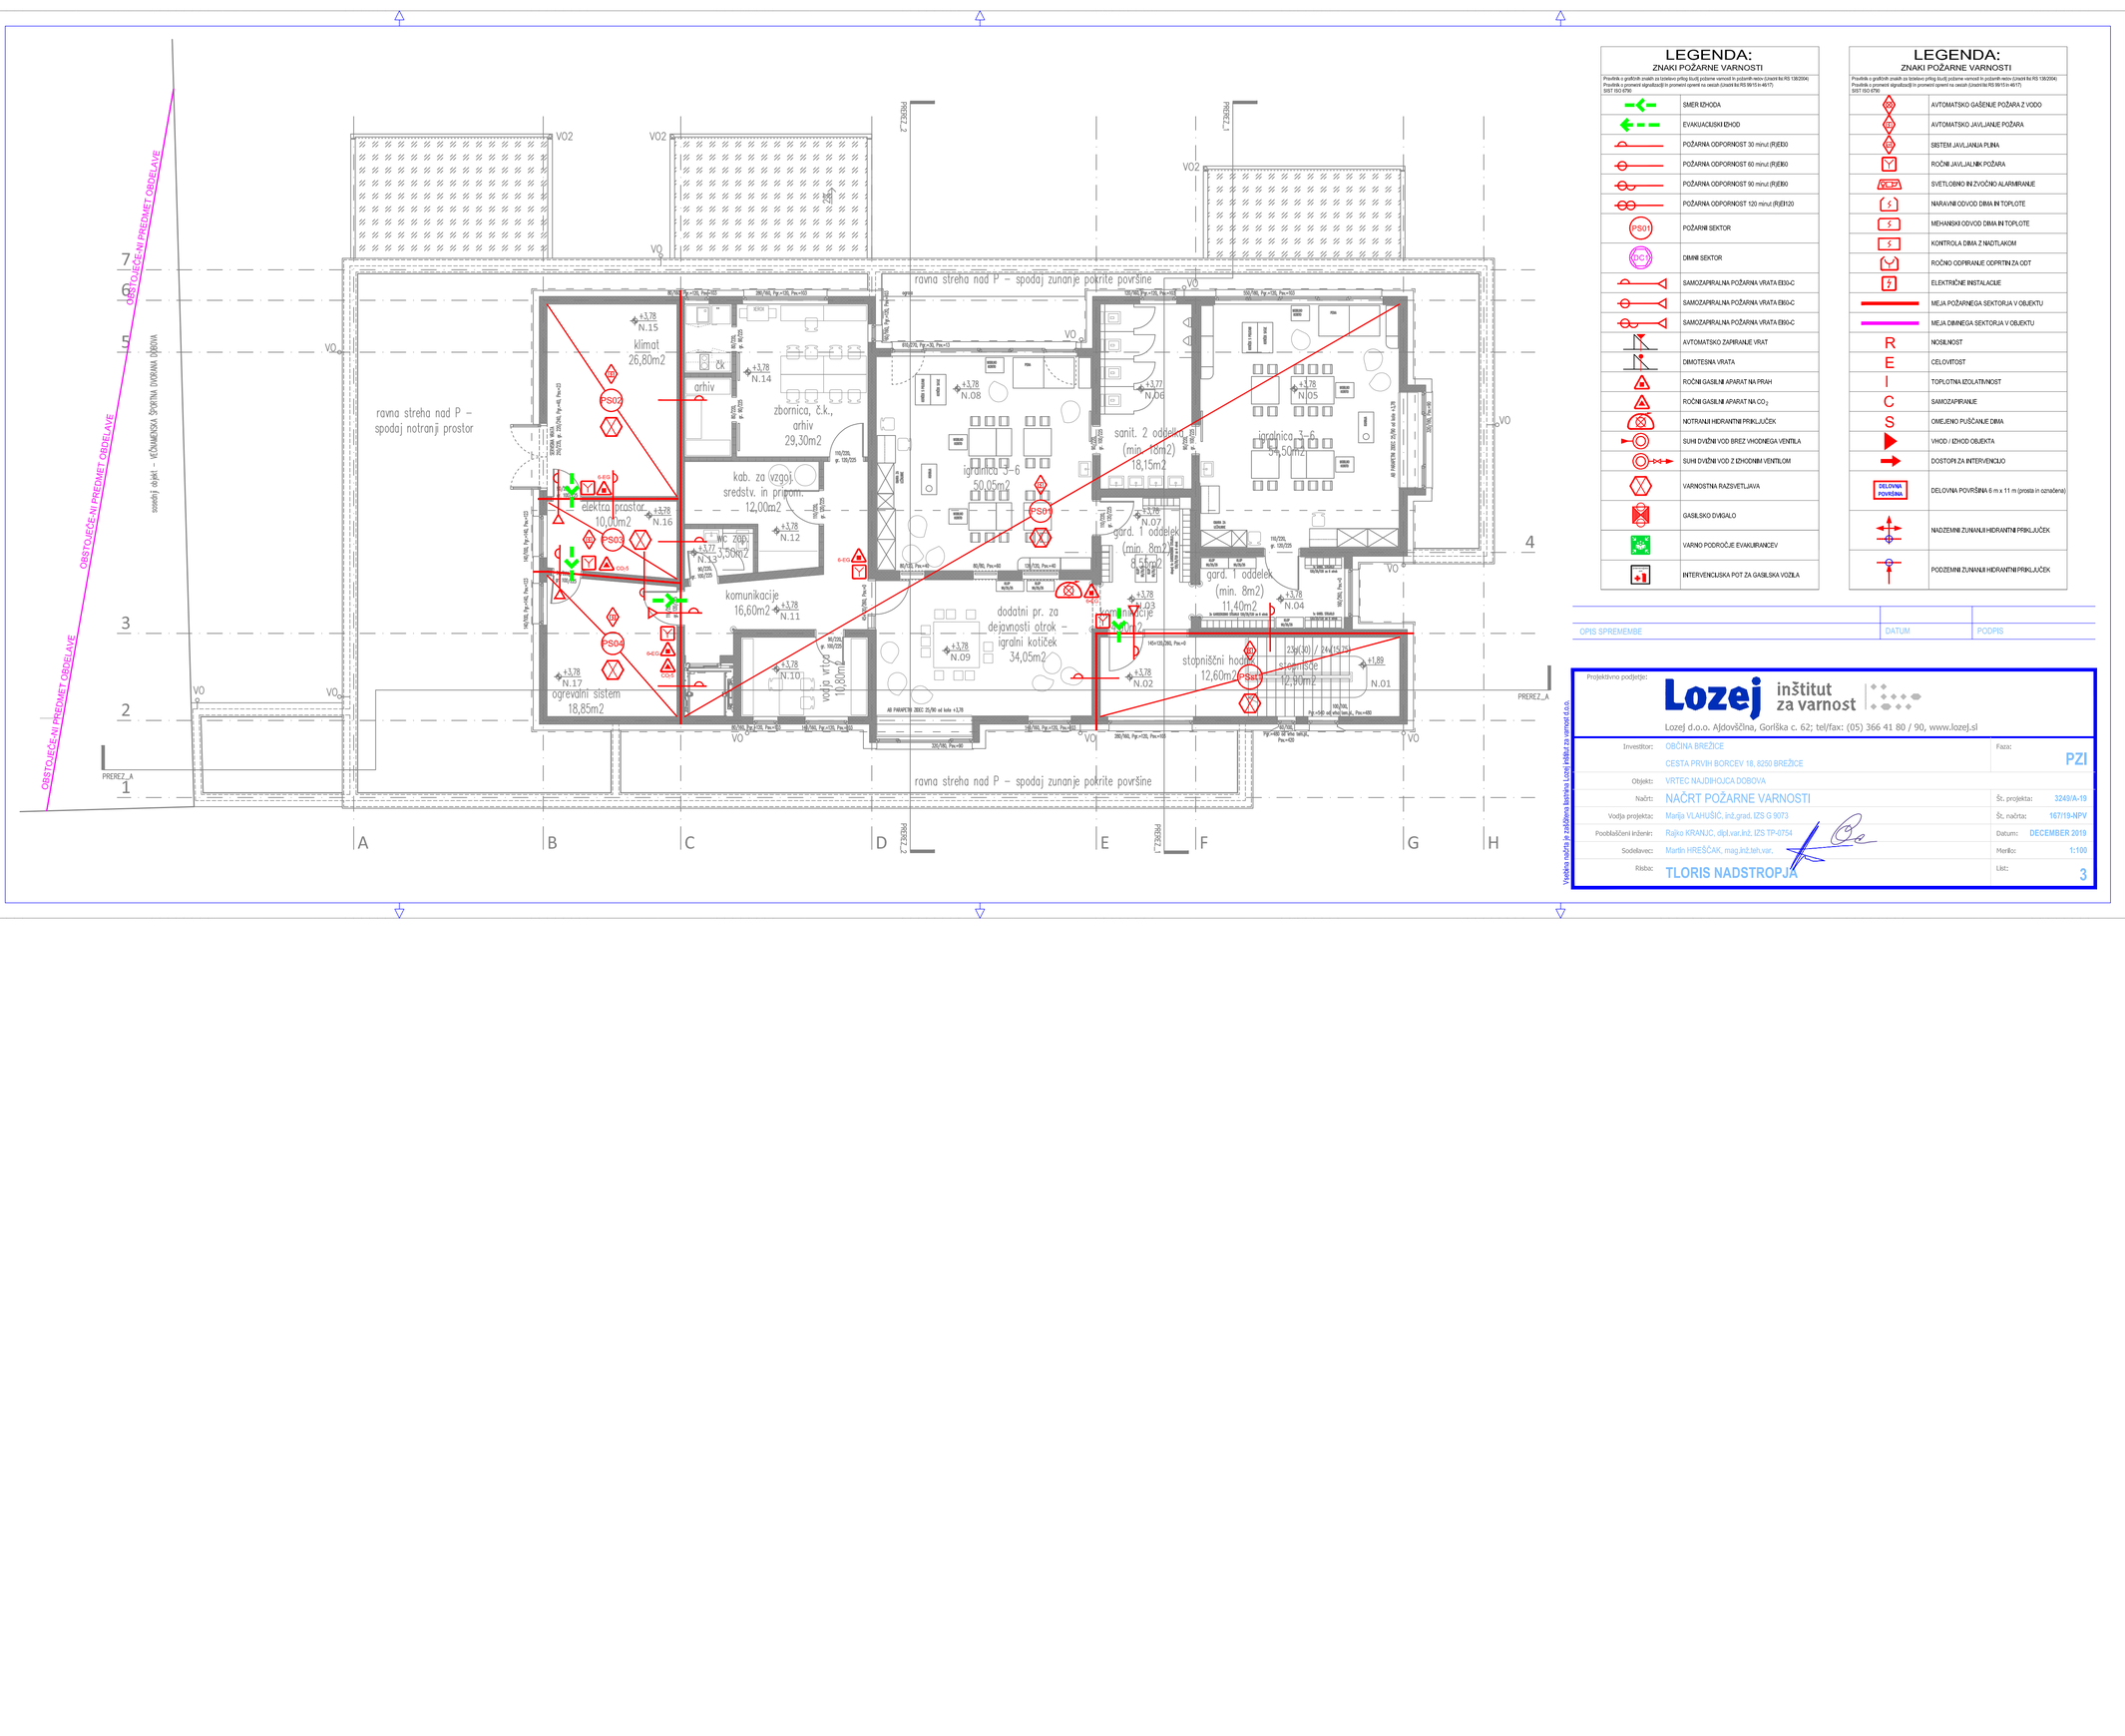

LEGENDA:
ZNAKI POŽARNE VARNOSTI

Pravilnik o grafičnih znakih za tehnični prilog tlu(ij) požarne varnosti in požarnih redov (Uradni list RS 138/2004)
Pravilnik o prvenstvi signalizacij in prvenstvi opravil na cestah (Uradni list RS 59/15 in 46/17)
SIST ISO 6790

	SMER IZHODA
	EVAKUACIJSKI IZHOD
	POŽARNA ODPORNOST 30 minut (R)EI30
	POŽARNA ODPORNOST 60 minut (R)EI60
	POŽARNA ODPORNOST 90 minut (R)EI90
	POŽARNA ODPORNOST 120 minut (R)EI120
PS01	POŽARNI SEKTOR
DC1	DIMNI SEKTOR
	SAMOZAPIRALNA POŽARNA VRATA EI30-C
	SAMOZAPIRALNA POŽARNA VRATA EI60-C
	SAMOZAPIRALNA POŽARNA VRATA EI90-C
	AVTOMATSKO ZAPIRANJE VRAT
	DIMOTESNA VRATA
	ROČNI GASILNI APARAT NA PRAH
	ROČNI GASILNI APARAT NA CO_2
	NOTRANJI HIDRANTNI PRIKLJUČEK
	SUHI DVIŽNI VOD BREZ VHODNEGA VENTILA
	SUHI DVIŽNI VOD Z IZHODNIM VENTILOM
	VARNOSTNA RAZSVETLJAVA
	GASILSKO DVIGALO
	VARNO PODROČJE EVAKUIRANCEV
	INTERVENCIJSKA POT ZA GASILSKA VOZILA

LEGENDA:
ZNAKI POŽARNE VARNOSTI

Pravilnik o grafičnih znakih za tehnični prilog tlu(ij) požarne varnosti in požarnih redov (Uradni list RS 138/2004)
Pravilnik o prvenstvi signalizacij in prvenstvi opravil na cestah (Uradni list RS 59/15 in 46/17)
SIST ISO 6790

AVS	AVTOMATSKO GAŠENJE POŽARA Z VODO
AJV	AVTOMATSKO JAVLJANJE POŽARA
SJP	SISTEM JAVLJANJA PLINA
	ROČNI JAVLJALNIK POŽARA
SVETLO	SVETLOBNO IN ZVOČNO ALARMIRANJE
	NARAVNI ODVOD DIMA IN TOPLOTE
	MEHANSKI ODVOD DIMA IN TOPLOTE
	KONTROLA DIMA Z NADTLAKOM
	ROČNO ODPIRANJE ODPRTIN ZA ODT
	ELEKTRIČNE INSTALACIJE
	MEJA POŽARNEGA SEKTORJA V OBJEKTU
	MEJA DIMNEGA SEKTORJA V OBJEKTU
R	NOSILNOST
E	CELOVITOST
I	TOPLOTNA IZOLATIVNOST
C	SAMOZAPIRANJE
S	OMEJENO PUŠČANJE DIMA
	VHOD / IZHOD OBJEKTA
	DOSTOPI ZA INTERVENCIJO
DELOVNA POVRŠINA	DELOVNA POVRŠINA 6 m x 11 m (prosta in označena)
	NADZEMNI ZUNANJI HIDRANTNI PRIKLJUČEK
	PODZEMNI ZUNANJI HIDRANTNI PRIKLJUČEK

OPIS SPREMEMBE	DATUM	PODPIS

Projektivno podjetje:
Lozej inštitut za varnost
Lozej d.o.o. Ajdovščina, Gorška c. 62; tel/fax: (05) 366 41 80 / 90, www.lozej.si

Investitor:	OBČINA BREŽICE CESTA PRVIH BORCEV 18, 8250 BREŽICE	Faza:	PZI
Objekt:	VRTEC NAJDIHOJCA DOBOVA		
Načrt:	NAČRT POŽARNE VARNOSTI	Št. projekta:	3249/A-19
Vodja projekta:	Marija VLAHUŠIČ, inž.grad. IZS G 9073	Št. načrta:	167/19-NPV
Pooblaščeni inženir:	Rajko KRANJC, dipl.var.inž. IZS TP-0754	Datum:	DECEMBER 2019
Sodelavec:	Martin HREŠČAK, mag.inž.teh.var.	Merilo:	1:100
Risba:	TLORIS NADSTROPJA	List:	3

Vsaka raba načrta je zaščitena z avtorsko pravico Lozej inštitut za varnost d.o.o.