



profil P2-13

M 1:100

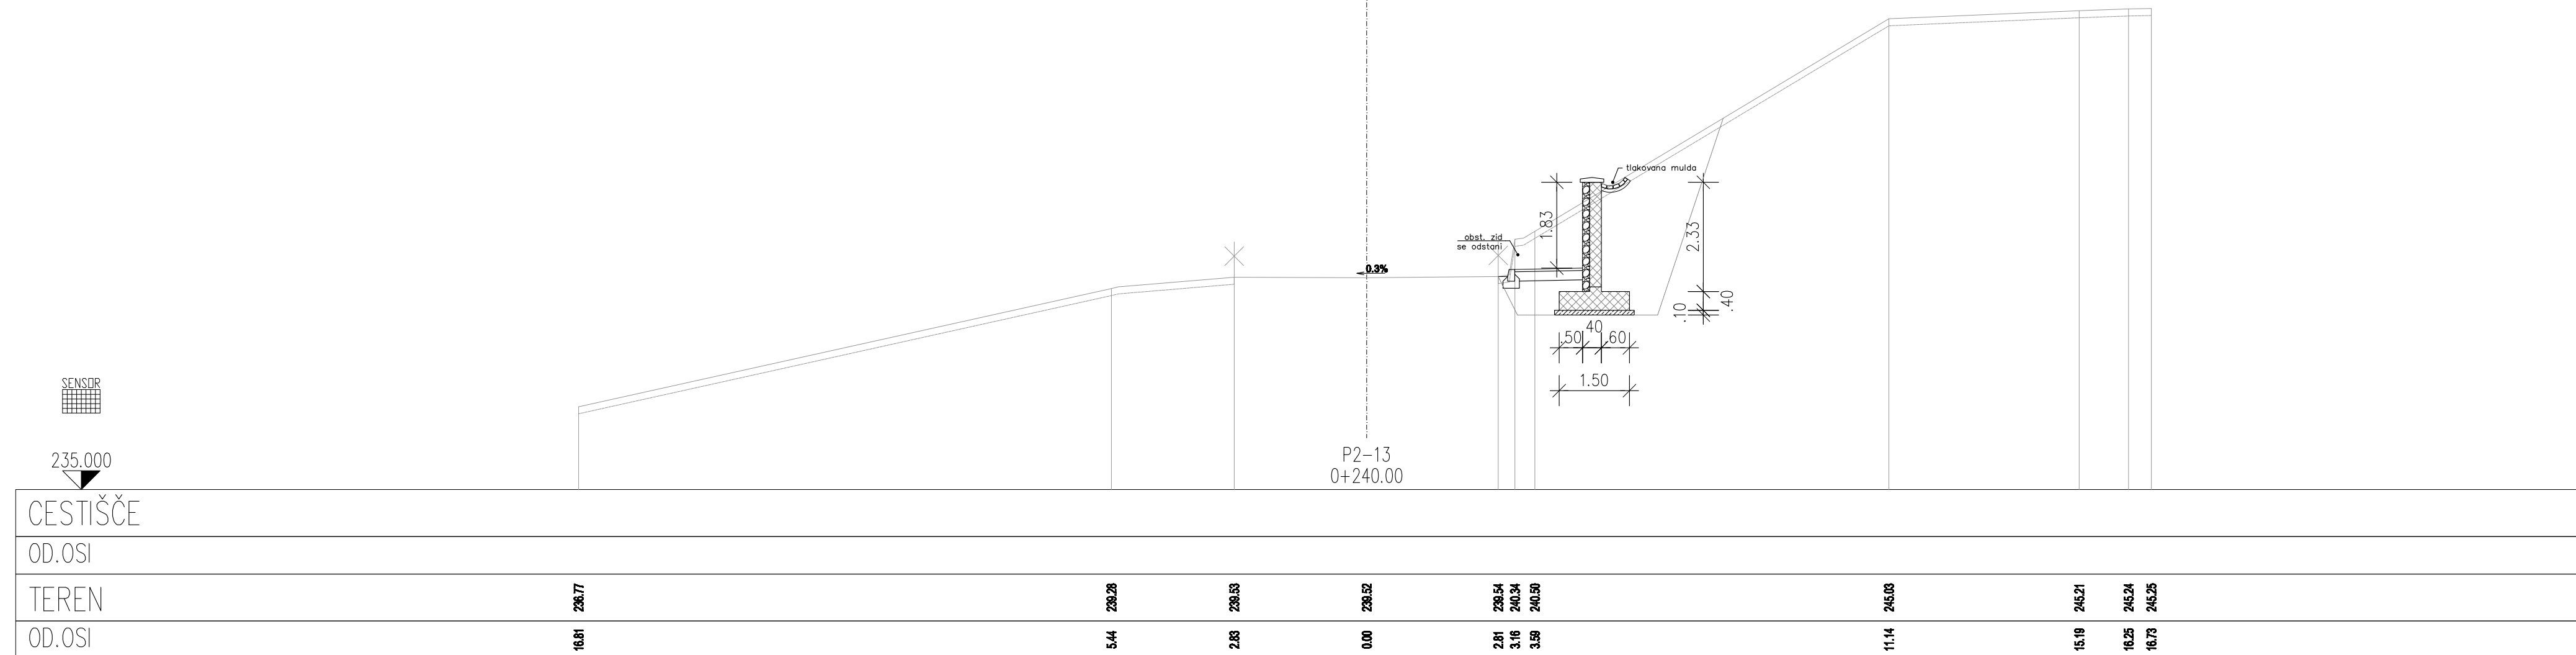


profil P2-14



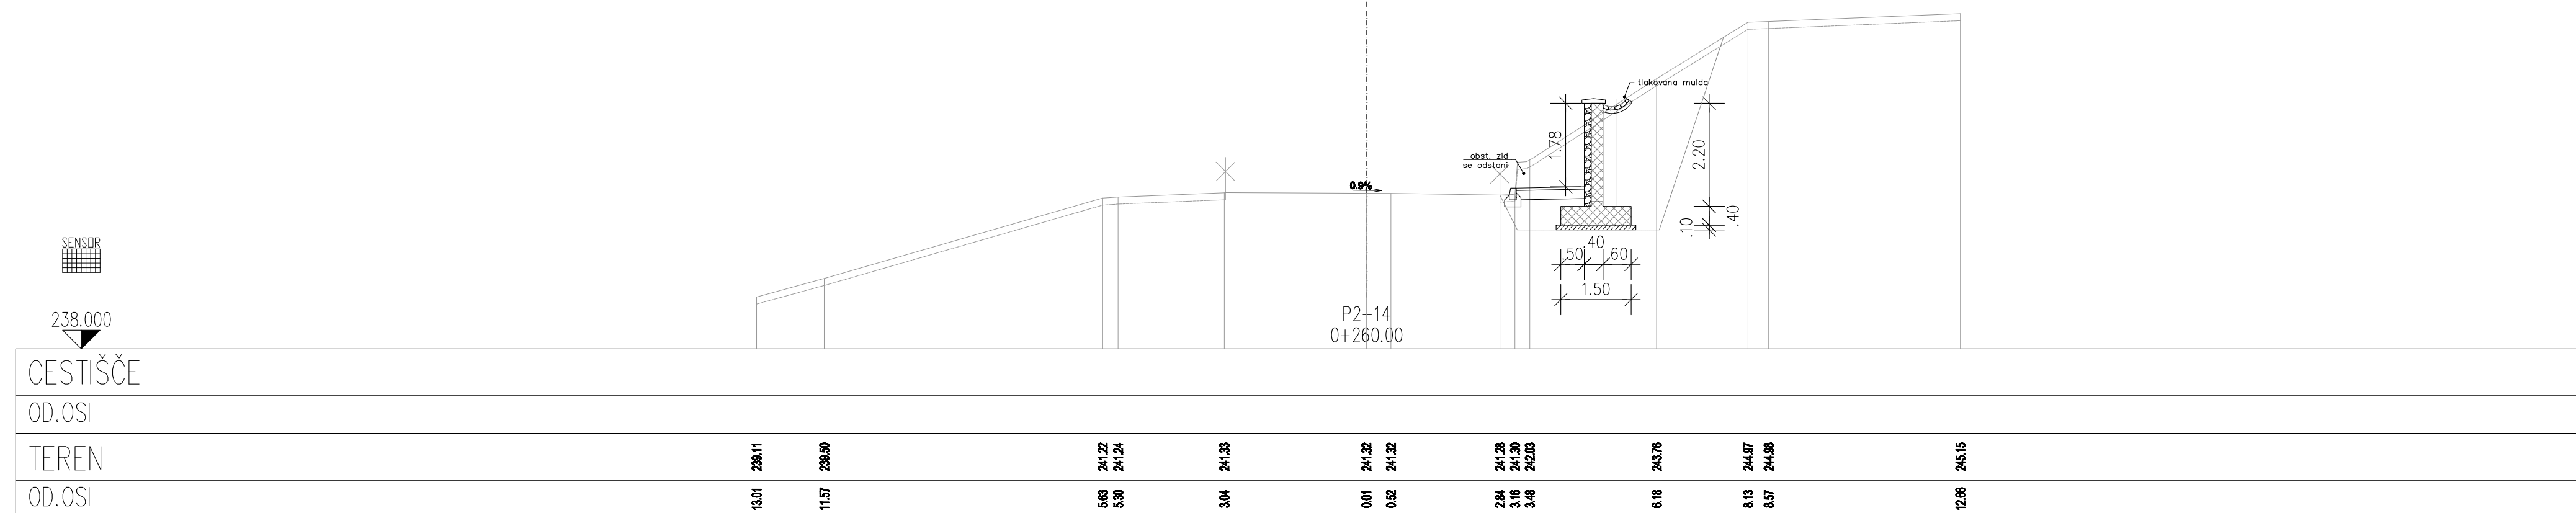M 1:100



sprememba:	opis spremembe:	datum:	podpis:

naziv objekta: **Pločnik Velika Dolina**

št. in:	IN-783/15	št. načrta:	IN-783/15-1	datum:	september 2015
vrsta dokumentacije: vrsta načrta: vsebina risbe:		IN 3/1 DOGRADITEV PLOČNIKA Oporni zid Prečni prerezi (P2-13 ter P2-15)			
odgovorni izdelovalec in: odgovorni projektant načrta: obdelali:		Lidija Radež univ.dipl.inž.grad. IZS G-0318 Matjaž Jakopin univ.dipl.inž.grad. IZS G-0405 Tilen Jakopin <div style="text-align: right;">   </div>			
merilo:	1:100	št. risbe:		G.3.2	

izdelovalec IN:  dolenjska projekta d.o.o. novo mesto www.dpnm.si Foerderjeva ul. 10, 8000 Novo mesto tel: (07) 3942600, faks: (07) 3942622	naročnik: 	naročnik:  Občina Brežice Cesta prvih borcev 18 8250 Brežice
--	-------------------	---

št. odseka:	arhivska št.:	faza/objekt:	šifra risbe:	prostor za črtno kodo:
		004.2420	G.3	

Vse pravice pridržane. Projektna dokumentacija je last podjetja Dolenjska projektiva d.o.o., ki je lastnik avtorskih pravic. Prepovedano je vsakršna javna raba, kopiranje ali druge oblike posnemavanja celotne vsebine ali posameznih delov projektna dokumentacije brez predhodnega pisanega soglasja podjetja Dolenjska projektiva d.o.o.