DETAJL OBBETONIRANJA/VGRAJEVANJE PVC/PE CEVI POD VOZIŠČEM M=1:10

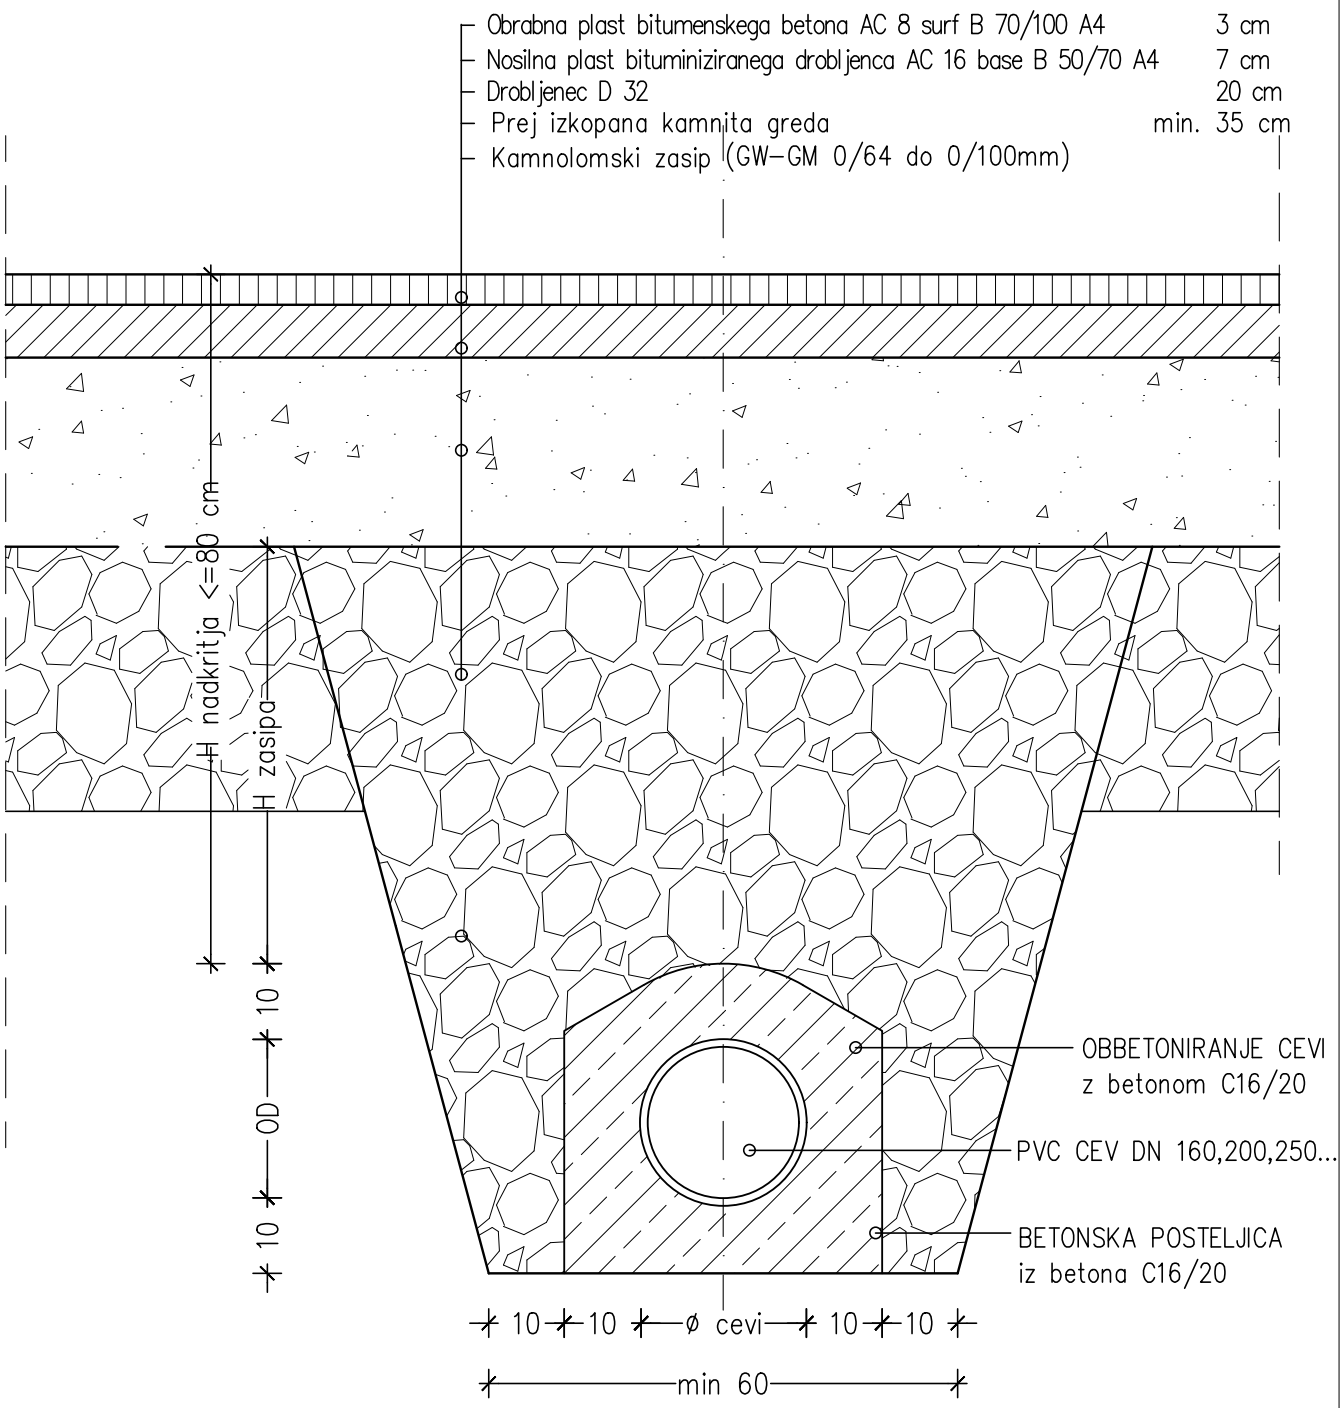

INŠTITUT ZA CESTE RAZISKOVANJE IN RAZVOJ, d.o.o. Viška cesta 53, 1000 Ljubljana	Vrsta projekta: Projekt za izvedbo (PZI)	Št. proj:	DN 46/16
	Vrsta načrta: NAČRT UREDITVE CESTE .	Št. načrta:	3/1
		Datum:	DEC. 2016
	Vsebina / naziv risbe: DETAJL OBBETONIRANJA/VGRAJEVANJA PVC/PE CEVI POD VOZIŠČEM	Merilo:	M=1:10
		Risba št.:	G.11.14