


DETAJL VGRADNJE REVIZIJSKEGA JAŠKA DN800 OB KORITNICI, M=1:20

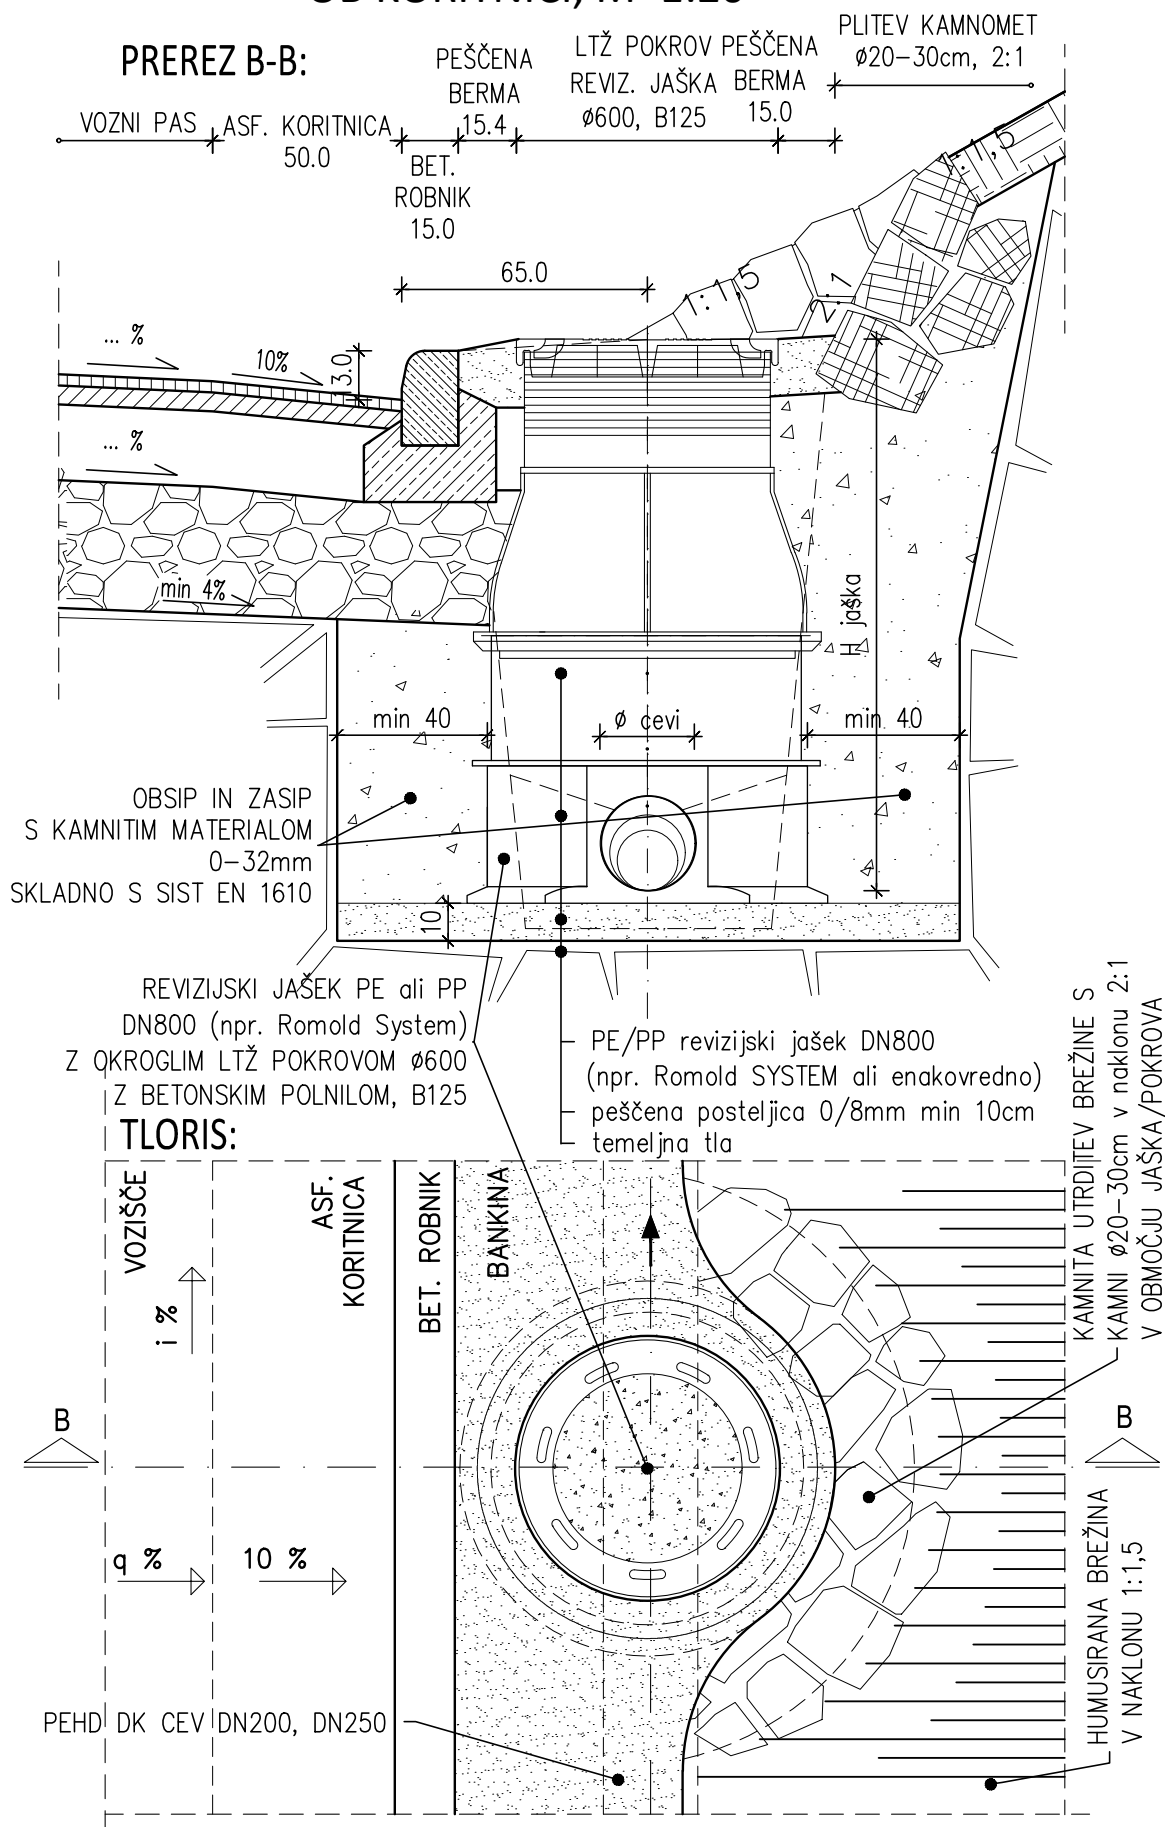

INŠTITUT ZA CESTE
RAZISKOVANJE IN RAZVOJ, d.o.o.
Viška cesta 53, 1000 Ljubljana

Vrsta projekta: Projekt za izvedbo (PZI)

Vrsta načrta:
NAČRT UREDITVE CESTE

Vsebina / naziv risbe:
DETAJL REVIZIJSKEGA JAŠKA Ø80 OB KORITNICI

Št. proj.: DN 46/16

Št. načrta: 3/1

Datum: DEC. 2016

Merilo: M=1:20

Risba št.: G.10.17