


DETAJL HODNIKA ZA PEŠCE M=1:20

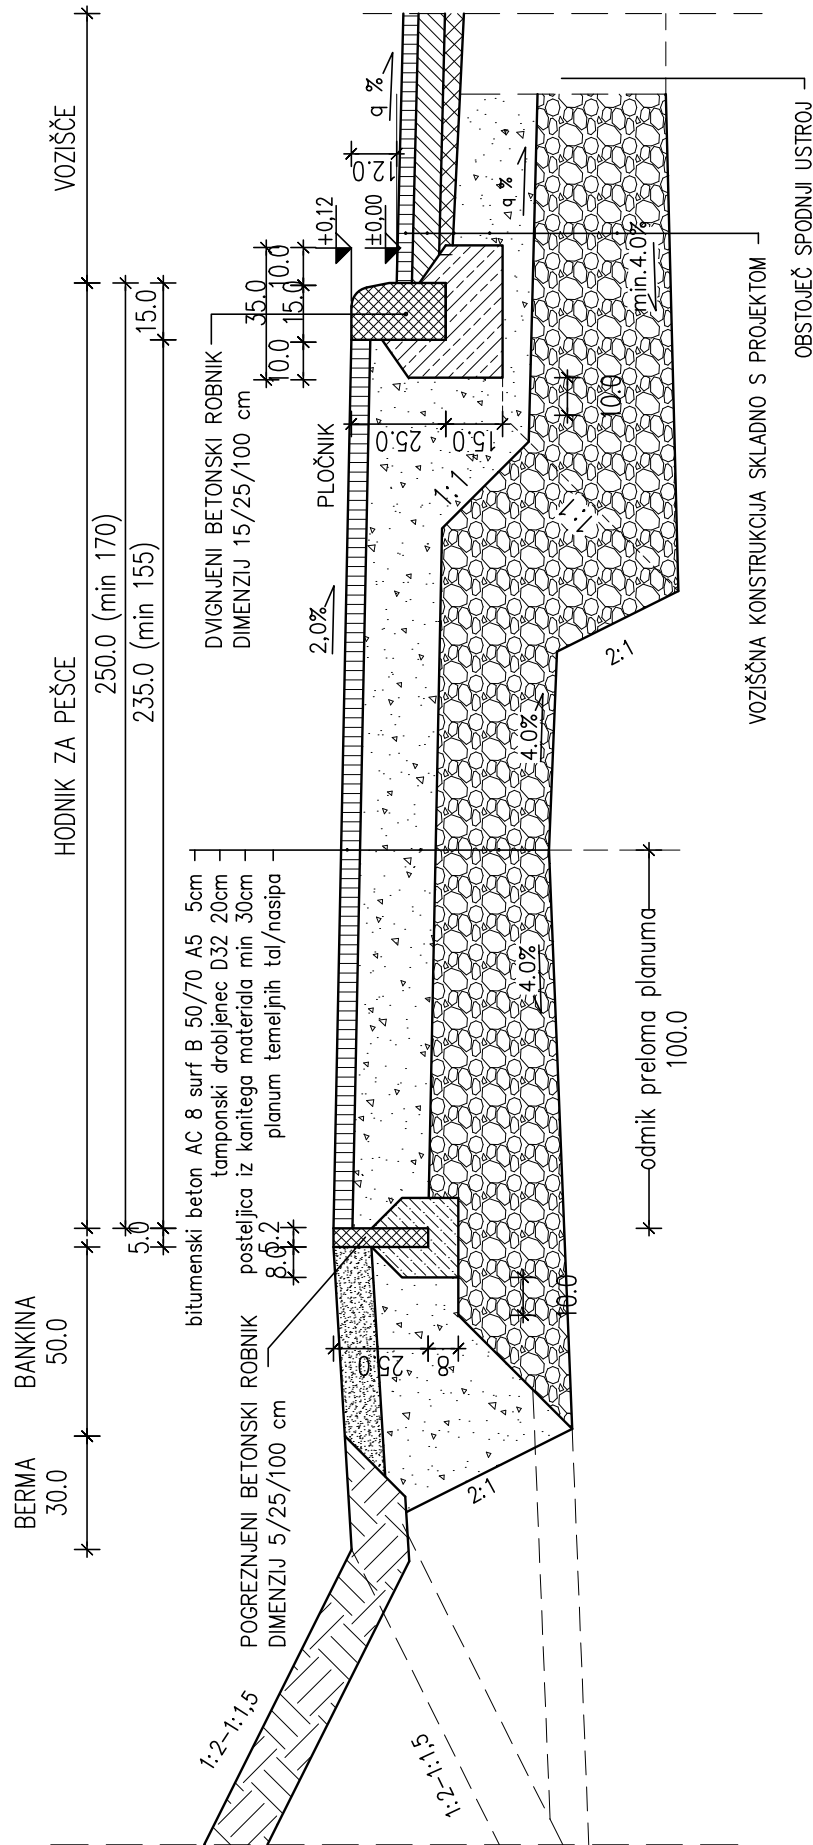

INŠTITUT ZA CESTE  
 RAZISKOVANJE IN RAZVOJ, d.o.o.  
 Viška cesta 53, 1000 Ljubljana

Vrsta projekta:	Projekt za izvedbo (PZI)	Št. proj:	DN 46/16
Vrsta načrta:	NAČRT UREDITVE CESTE	Št. načrta:	3/1
Vsečina / naziv risbe:	DETAJL HODNIKA ZA PEŠCE	Datum:	DEC. 2016
		Merilo:	M=1:20
		Risba št.:	G.10.5