



TIPSKI PREČNI PROFIL TRDINOVE ULICE
FAZA 2, ODSEK 2.2: MAROF SEVER–MAROF JUG (**vkop**)

V NASELJU (Vproj=30km/h – CONA!), ZAMENJAVA ASF. PLASTI+RAZŠIRITEV
Dvosmerni hodnik 2,50m levo+prestavitev osi ceste

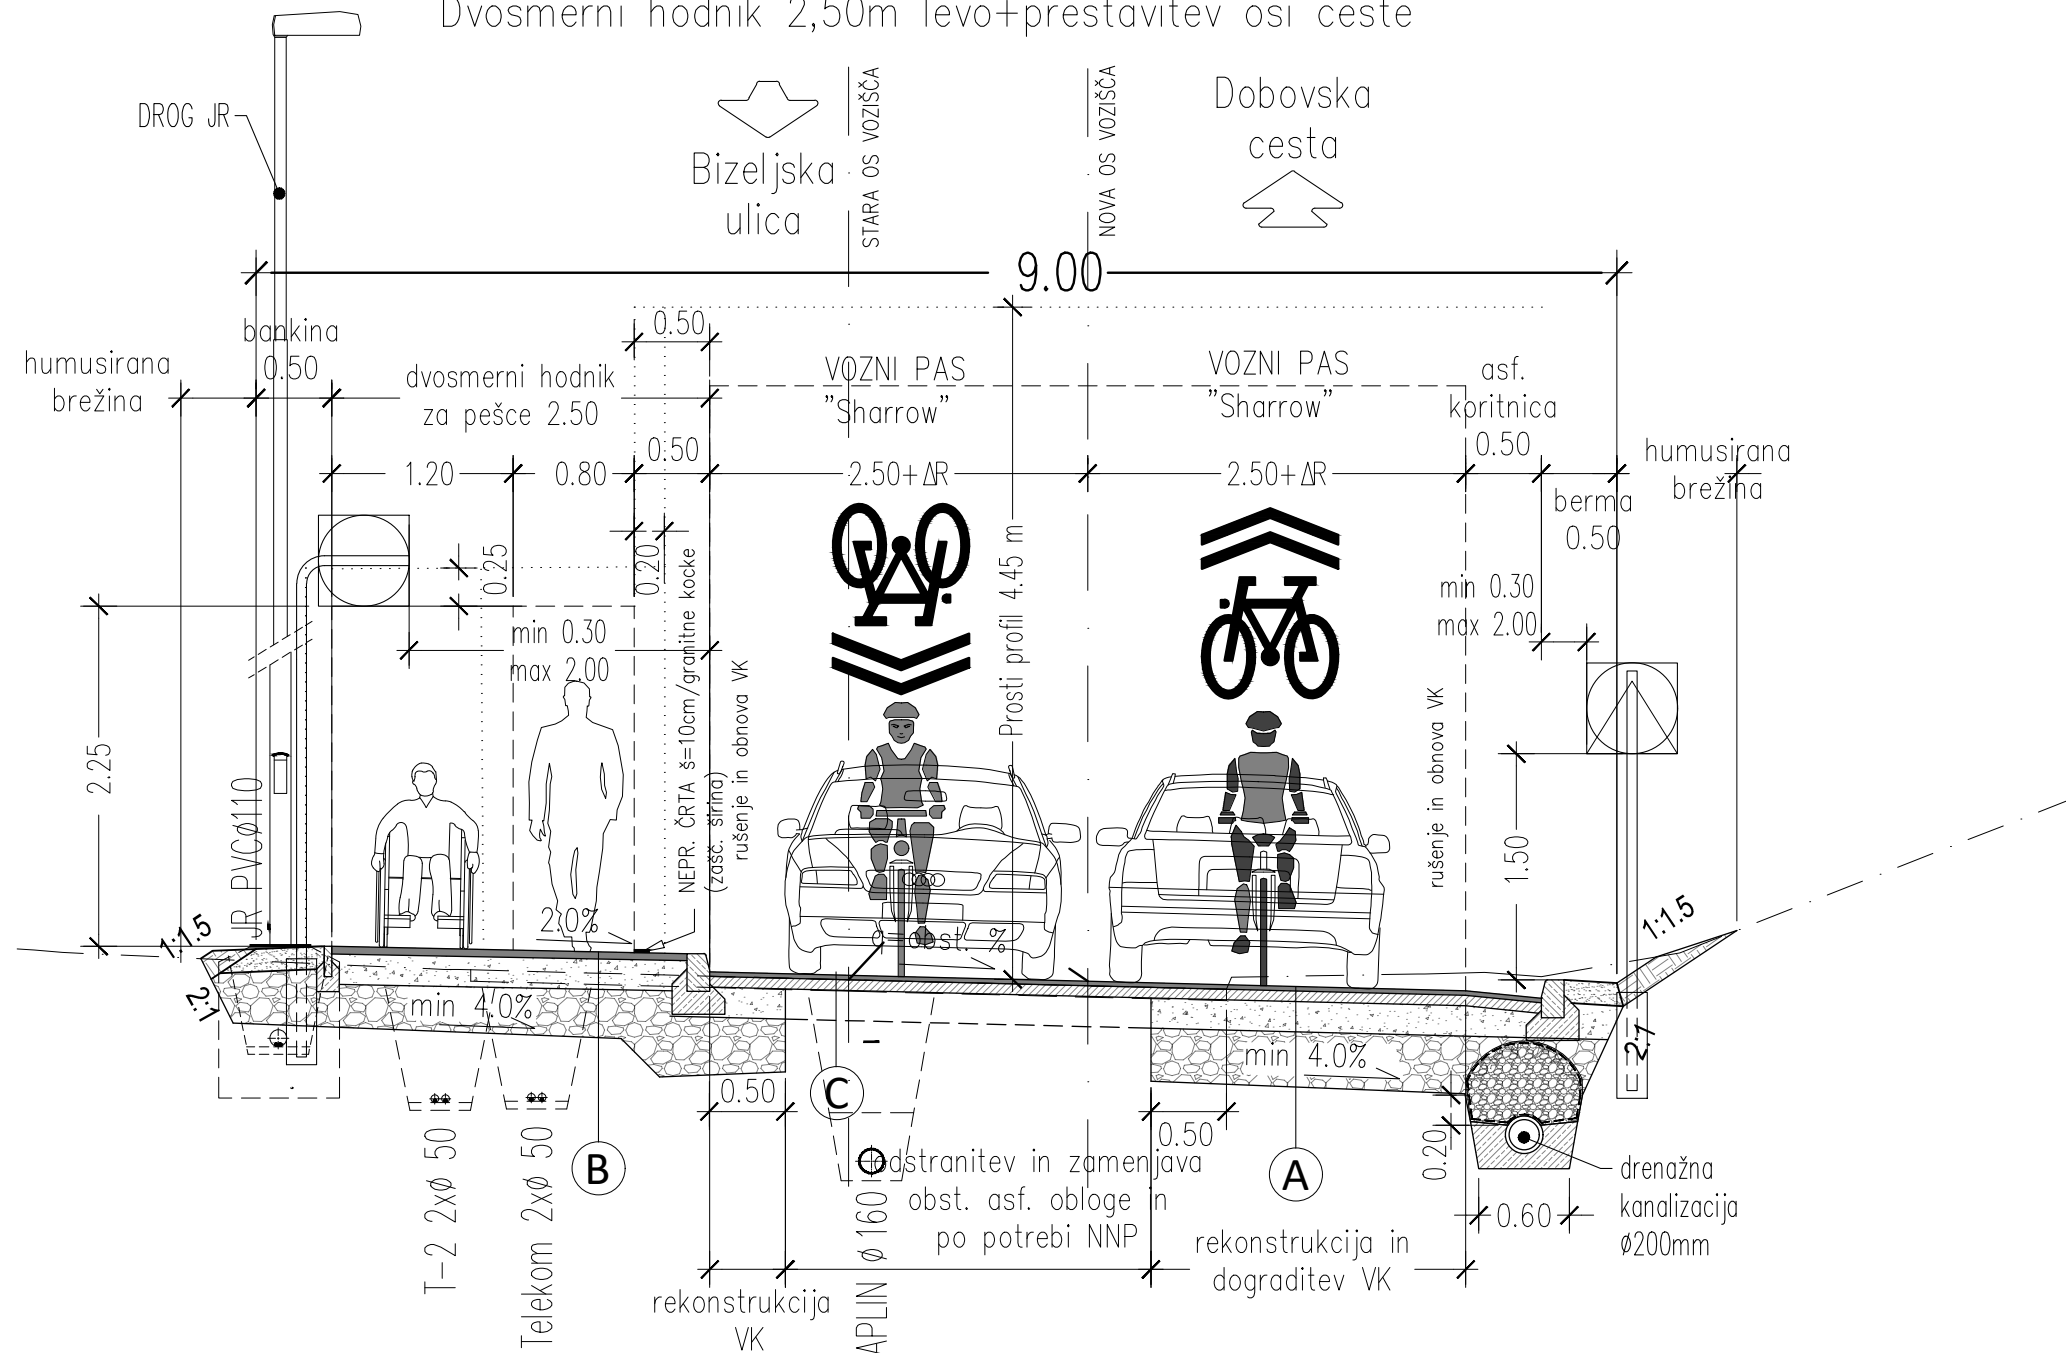

LEGENDA:

- (A)**
- obrabna plast bit. bet. AC8 surf B 70/100 A4 3 cm
 - nosilna plast bit. drob. AC16 base B 50/70 A4 7 cm
 - tamponski drobljenec D 0/32 20 cm
 - posteljica iz zmrzl. odp. kamnitega mat. ... (CBR min 15%) D 0/64(100) min 35 cm
 - planum temeljnih tal (ML p.k.) (CBR min 6%)
- (B)**
- obrabna plast bit. bet. AC8 surf B 70/100 A5 5 cm
 - tamponski drobljenec D 0/32 20 cm
 - posteljica iz zmrzlinsko odpornega kamnitega mat. (CBR=10%) d 0/64(100) min 30 cm
 - planum temeljnih tal (CBR 6%), ML p.k.
- (C)**
- obrabna plast bit. bet. AC8 surf B 70/100 A4 3 cm
 - nosilna plast bit. drob. AC16 base B 50/70 A4 7 cm
 - izravnalna plast AC 16 BASE B50/70 A3 3'5–8 cm
 - obstoječ tamponski prod D 0/50 min 20 cm
 - (tampon se po potrebi zamenja z drobljencem 0/32 mm v debelini 20cm)
 - obstoječ gramozni tampon (CBR min 15%) min 35 cm
 - temeljna tla (ML p.k.) (CBR min 6%)

 INŠTITUT ZA CESTE RAZISKOVANJE IN RAZVOJ, d.o.o. Viška cesta 53, 1000 Ljubljana	Investitor: OBČINA BREŽICE Cesta prvih borcev 18 8250 BREŽICE		Naročnik: OBČINA BREŽICE Cesta prvih borcev 18 8250 BREŽICE		Objekt: UREDITEV TRDINOVE ULICE V BREŽICAH 1. IN 2. FAZA		Lokacija: BREŽICE k.o. Brežice k.o. Trnje	
	ime in priimek:	Id. št. IZS	Podpis:	Vrsta projekta:	Projekt za izvedbo (PZI)		Št. proj.:	DN 46/16
Odg. vodja proj.:	MITJA PETAN, u.d.i.g.	G-2349		Vrsta načrta:	DRUGI GRADBENI NAČRTI NAČRT UREDITVE CESTE		Št. načrta:	DN 46/16
Odg. projektant:	STANISLAV LEBEN, d.i.g.	G-3881		Vsebina / naziv risbe:	TIPSKI PREČNI PROFILI FAZA 2., odsek 2.2		Datum:	DEC. 2016
Sodelavec:				Merilo:	M=1:50		Risba št.:	G.6.3
Sodelavec:								