



Vzdolžni profil  
HRASTINSKA  
M 1:250/25

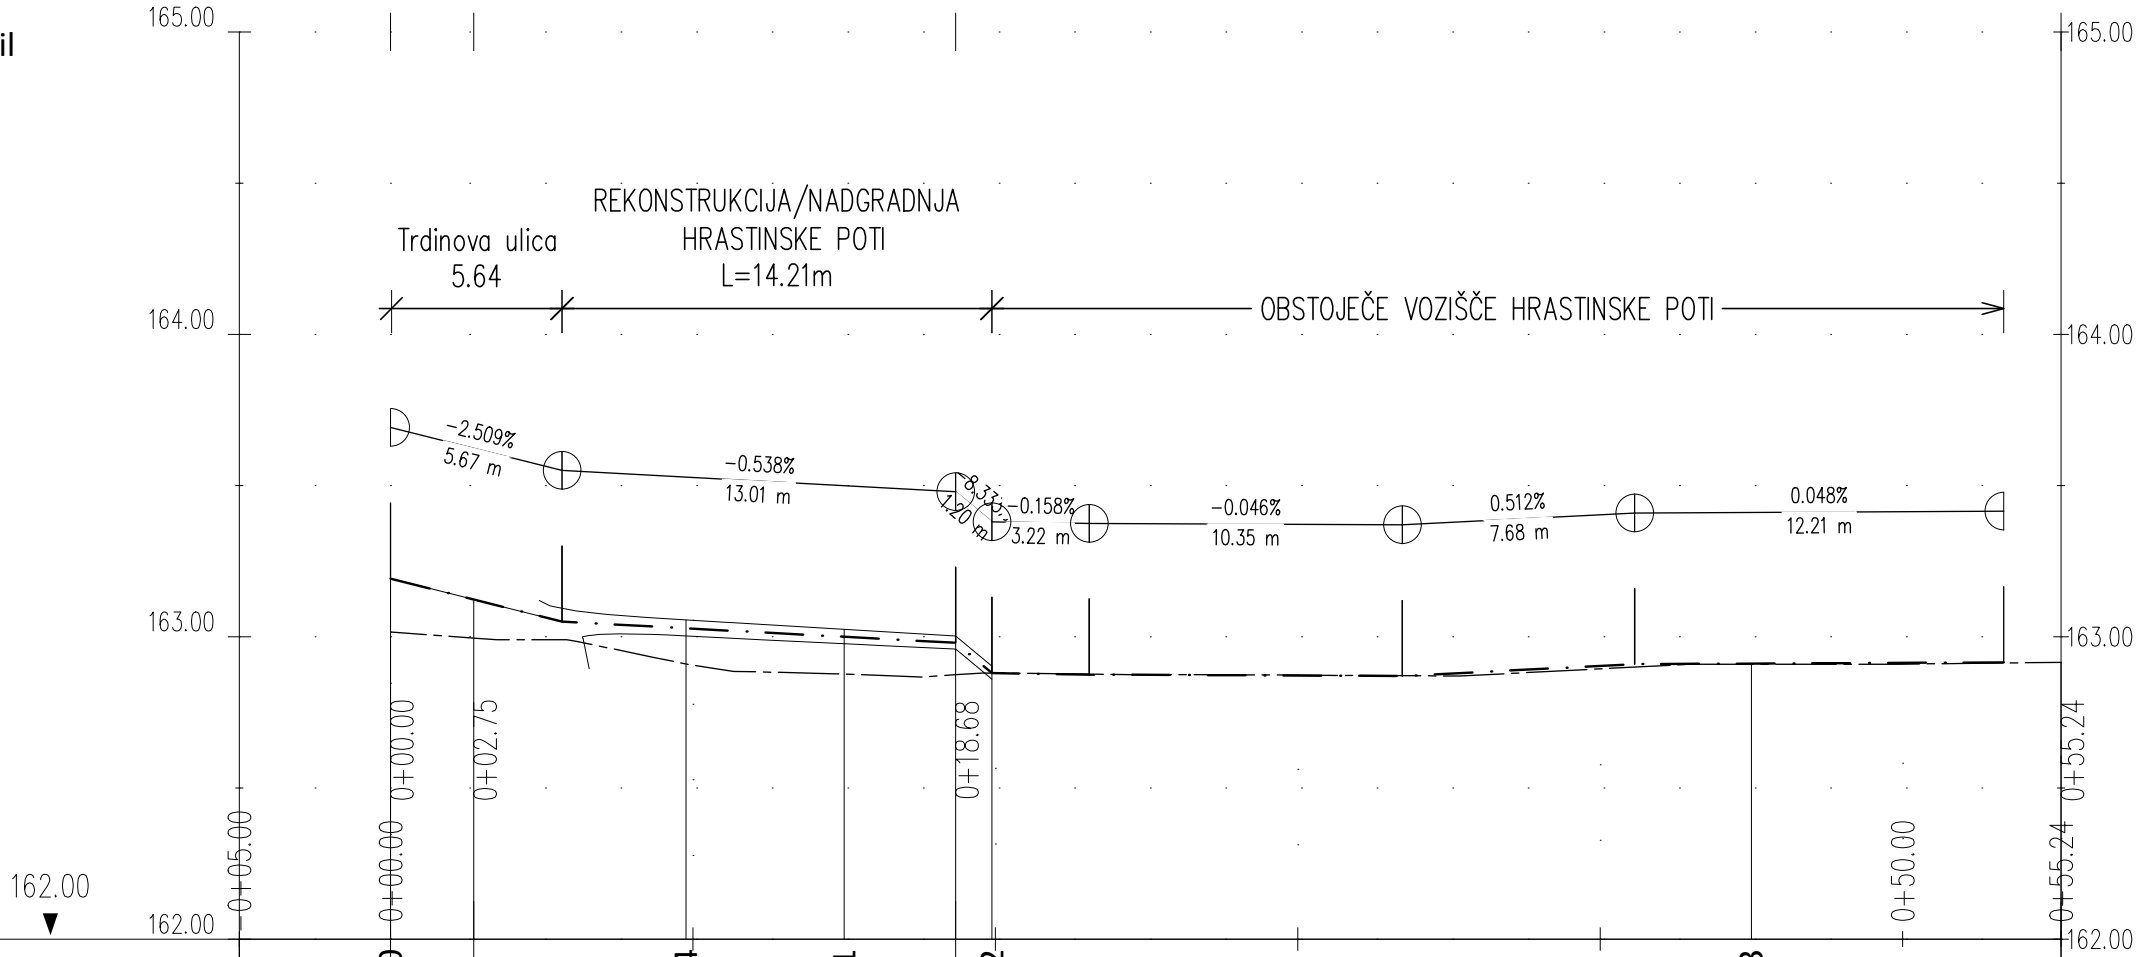

OZNAKE PROFILOV	HZ0		HZ4		HZ1		HZ2		HZ3	
STACIONAŽA	0+05.00		09.77		15.00		19.88		45.00	
KOTA TERENA	163.02		162.91		162.88		162.88		162.91	
KOTA NIVELETE	163.19		163.03		163.00		162.88		162.91	
PREME IN KRIVINE	Prema d=2.75		Prema d=15.94		Prema d=36.56		Prema d=36.56		Prema d=36.56	
	0.50%		0.50% 0.50%		0.50%		35.68		0.06%	
PREČNI NAGIBI	-0.50%		-0.50% -0.50%		-0.50%		-0.50%		-0.50%	
	-0.50%		-0.50% -0.50%		-0.50%		-0.50%		-0.50%	
VZDOLŽNI NAGIBI	5.67m <2.51%		13.01m <0.54%		1.20m <8.33%		3.22m <0.16%		10.35m <0.05%	
									0.51% <7.68m	
									0.05% <12.21m	

 INŠTITUT ZA CESTE RAZISKOVANJE IN RAZVOJ, d.o.o. Viška cesta 53, 1000 Ljubljana	Investitor: OBČINA BREŽICE Cesta prvih borcev 18 8250 BREŽICE		Naročnik: OBČINA BREŽICE Cesta prvih borcev 18 8250 BREŽICE		Objekt: UREDITEV TRDINOVE ULICE V BREŽICAH 1. IN 2. FAZA		Lokacija: BREŽICE k.o. Brežice k.o. Trnje	
	ime in priimek:	Id. št. IZS	Podpis:	Vrsta projekta:	Projekt za izvedbo (PZI)		Št. proj.	DN 46/16
Odg. vodja proj.:	MITJA PETAN, u.d.i.g.	G-2349		Vrsta načrta:	DRUGI GRADBENI NAČRTI		Št. načrta:	DN 46/16
Odg. projektant:	STANISLAV LEBEN, d.i.g.	G-3881		NAČRT UREDITVE CESTE		Datum:	DEC. 2016	
Sodelavec:				Vsečina / naziv risbe:		Merilo:	M=1:250/25	
Sodelavec:				VZDOLŽNI PROFIL PRIKLJUČEK: HRASTINSKA POT		Risba št.:	G.8.2	