



Vzdolžni profil
ZID_LIDL
M 1:100/10

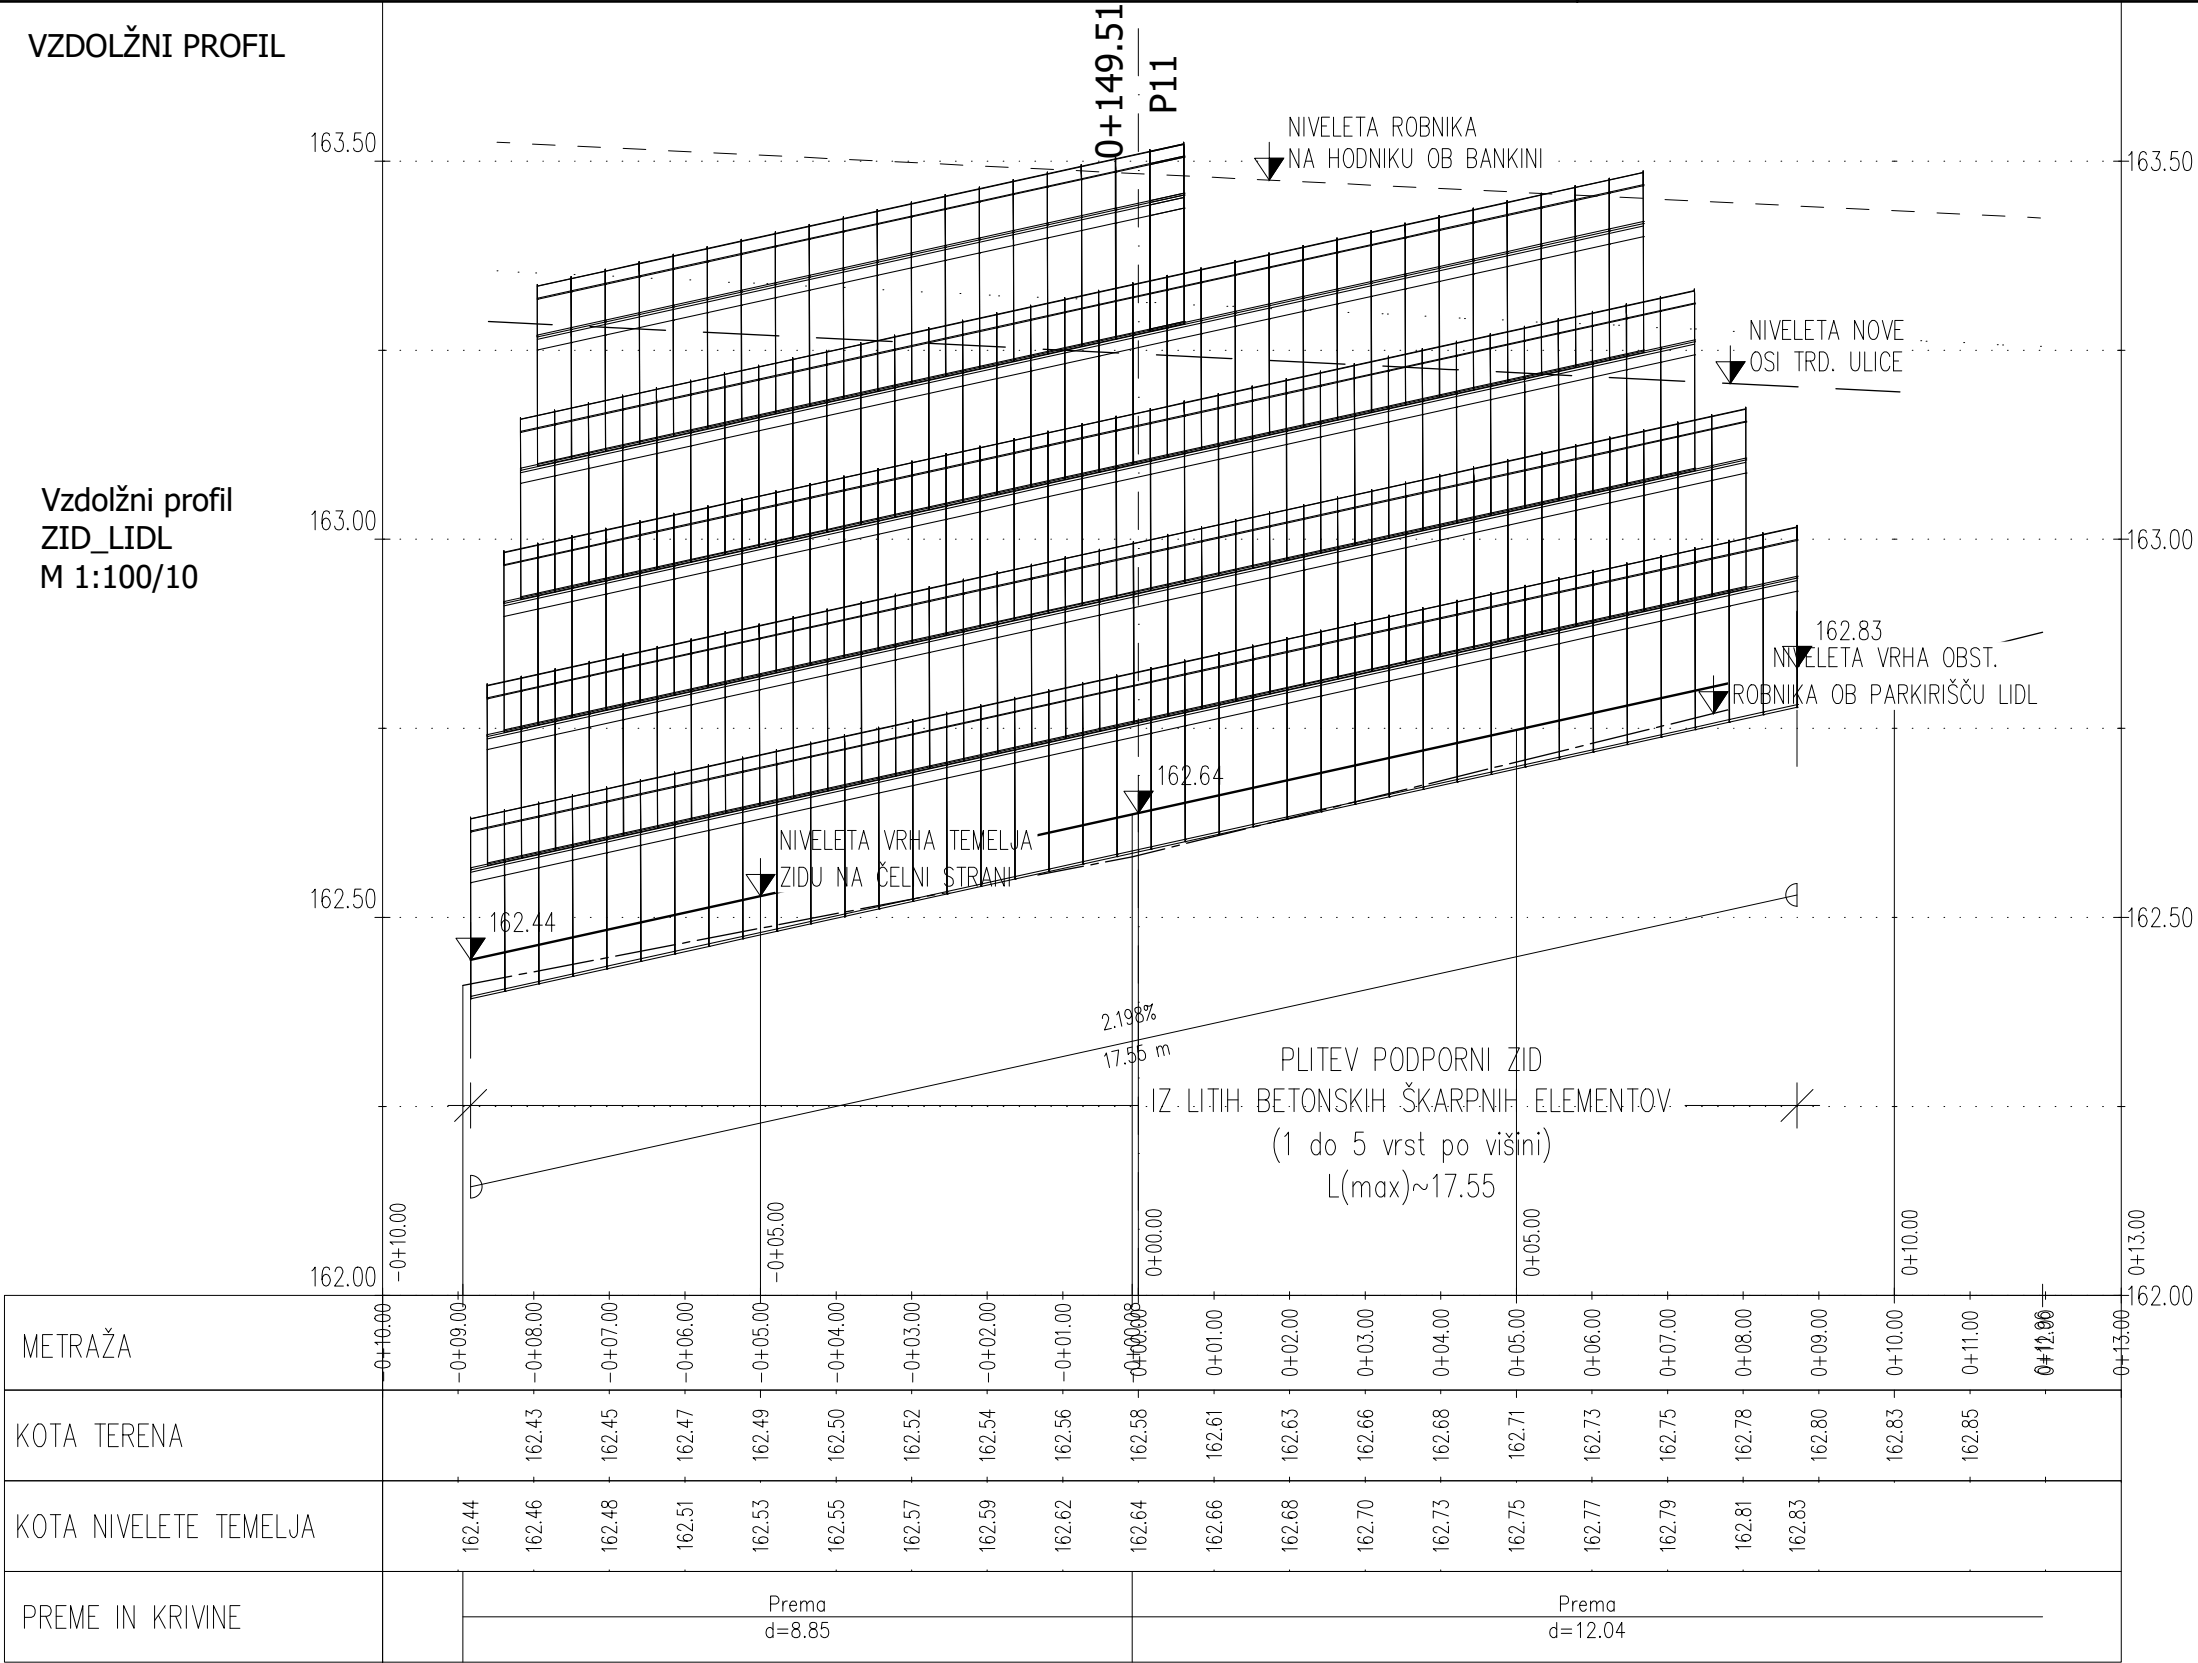

PREČNI PROFIL CESTE (P11) M=1:100

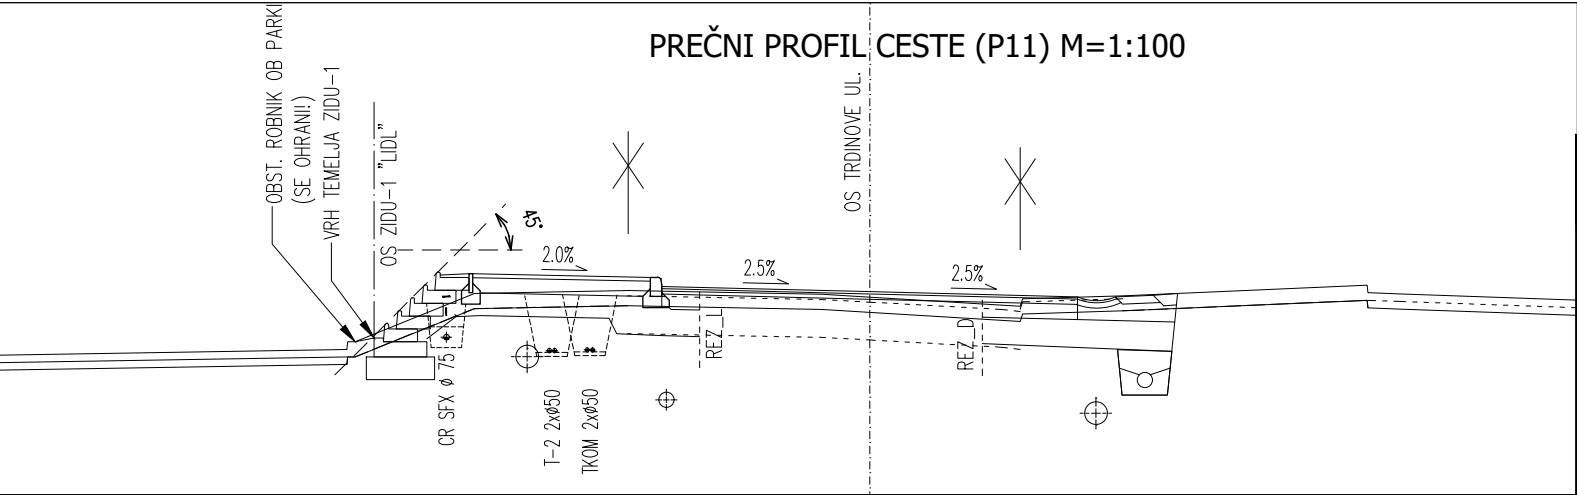

 <div>INŠTITUT ZA CESTE RAZISKOVANJE IN RAZVOJ, d.o.o. Viška cesta 53, 1000 Ljubljana</div>		Investitor: OBČINA BREŽICE Cesta prvih borcev 18 8250 BREŽICE		Naročnik: OBČINA BREŽICE Cesta prvih borcev 18 8250 BREŽICE		Objekt: UREDITEV TRDINOVE ULICE V BREŽICAH 1. IN 2. FAZA		Lokacija: BREŽICE k.o. Brežice k.o. Trnje	
	ime in priimek:	Id. št. IZS	Podpis:	Vrsta projekta: Projekt za izvedbo (PZI)			Št. proj.:	DN 46/16	
Odg. vodja proj.:	MITJA PETAN, u.d.i.g.	G-2349		Vrsta načrta:			Št. načrta:	DN 46/16	
Odg. projektant:	STANISLAV LEBEN, d.i.g.	G-3881		DRUGI GRADBENI NAČRTI NAČRT UREDITVE CESTE			Datum:	DEC. 2016	
Sodelavec:				Vsebina / naziv risbe:			Merilo:	M=1:100/10	
Sodelavec:	.			VZDOLŽNI PROFIL PODPORNEGA ZIDU (LIDL)			Risba št.:	G.8.5	