



METRAŽA		159.70 3+54.00 3+53.00 3+52.00 3+51.00 3+50.00 3+49.00 3+48.00 3+47.00 3+46.00 3+45.00 160.27 160.31 3+44.00 3+43.00 3+42.00 3+41.00 3+40.00 3+39.00 3+38.00 3+37.00 3+36.00 3+35.00 3+34.00 3+33.00 3+32.00 3+31.00 3+30.00 3+29.00 3+28.00 3+27.00 3+26.00 3+25.00 3+24.00 3+23.00 3+22.00 3+21.00 3+20.00 3+19.00 3+18.00 3+17.00 3+16.00 3+15.00 3+14.00 3+13.00 3+12.00 3+11.00 3+10.00 3+09.00 3+08.00 3+07.00 3+06.00 3+05.00 3+04.00 3+03.00 3+02.00 3+01.00 3+00.00 2+99.00 2+98.00 2+97.00 2+96.00 2+95.00 2+94.00 2+93.00 2+92.00 2+91.00 2+90.00 2+89.00
KOTA NIVELETE TEMELJA	353.74	
KOTA ROBU VOZIŠČA	159.70 159.74 159.80 159.86 159.91 159.97 160.02 160.07 160.13 160.18 160.23 160.28 160.33 160.38 160.43 160.48 160.53 160.58 160.62 160.67 160.72 160.76 160.81 160.86 160.85 160.90 160.94 160.98 161.02 161.07 161.11 161.16 161.19 161.23 161.27 161.31 161.34 161.38 161.42 161.45 161.49 161.52 161.56 161.59 161.63 161.66 161.69 161.72 161.76 161.79 161.82 161.85 161.87 161.90 161.93 161.96 161.98 162.01 162.04 162.06 162.09	
PREME IN KRIVINE	Premo d=161.45	

PREČNI PROFIL CESTE (P23) M=1:100

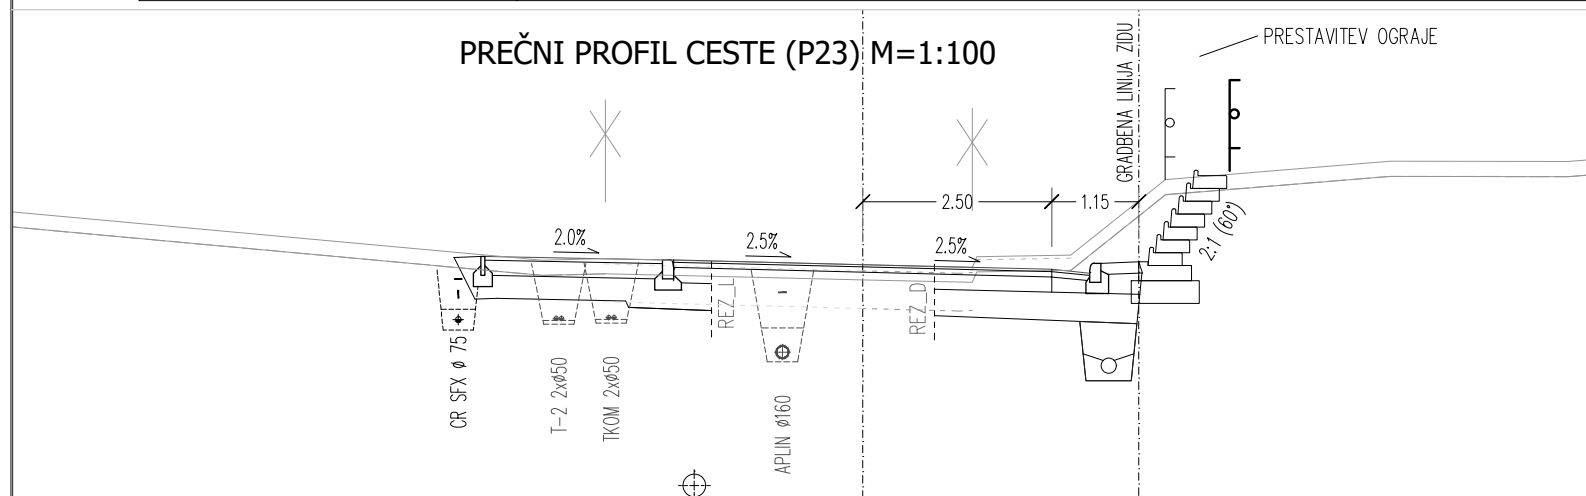

 INŠTITUT ZA CESTE RAZISKOVANJE IN RAZVOJ, d.o.o. Viška cesta 53, 1000 Ljubljana		Investitor: OBČINA BREŽICE Cesta prvih borcev 18 8250 BREŽICE		Naročnik: OBČINA BREŽICE Cesta prvih borcev 18 8250 BREŽICE		Objekt: UREDITEV TRDINOVE ULICE V BREŽICAH 1. IN 2. FAZA		Lokacija: BREŽICE k.o. Brežice k.o. Trnje	
	ime in priimek:	Id. št. IZS	Podpis:	Vrsta projekta: Projekt za izvedbo (PZI)			Št. proj:	DN 46/16	
Odg. vodja proj:	MITJA PETAN, u.d.i.g.	G-2349		Vrsta načrta:			Št. načrta:	DN 46/16	
Odg. projektant:	STANISLAV LEBEN, d.i.g.	G-3881		DRUGI GRADBENI NAČRTI NAČRT UREDITVE CESTE			Datum:	DEC. 2016	
Sodelavec:				Vsebine / naziv risbe:			Merilo:	M=1:250/25	
Sodelavec:	.			VZDOLŽNI PROFIL OPORNEGA ZIDU (ZID-3)			Risba št.:	G.8.6	