


SHEMA ZAPORE
2. FAZA, Etapa 5.A

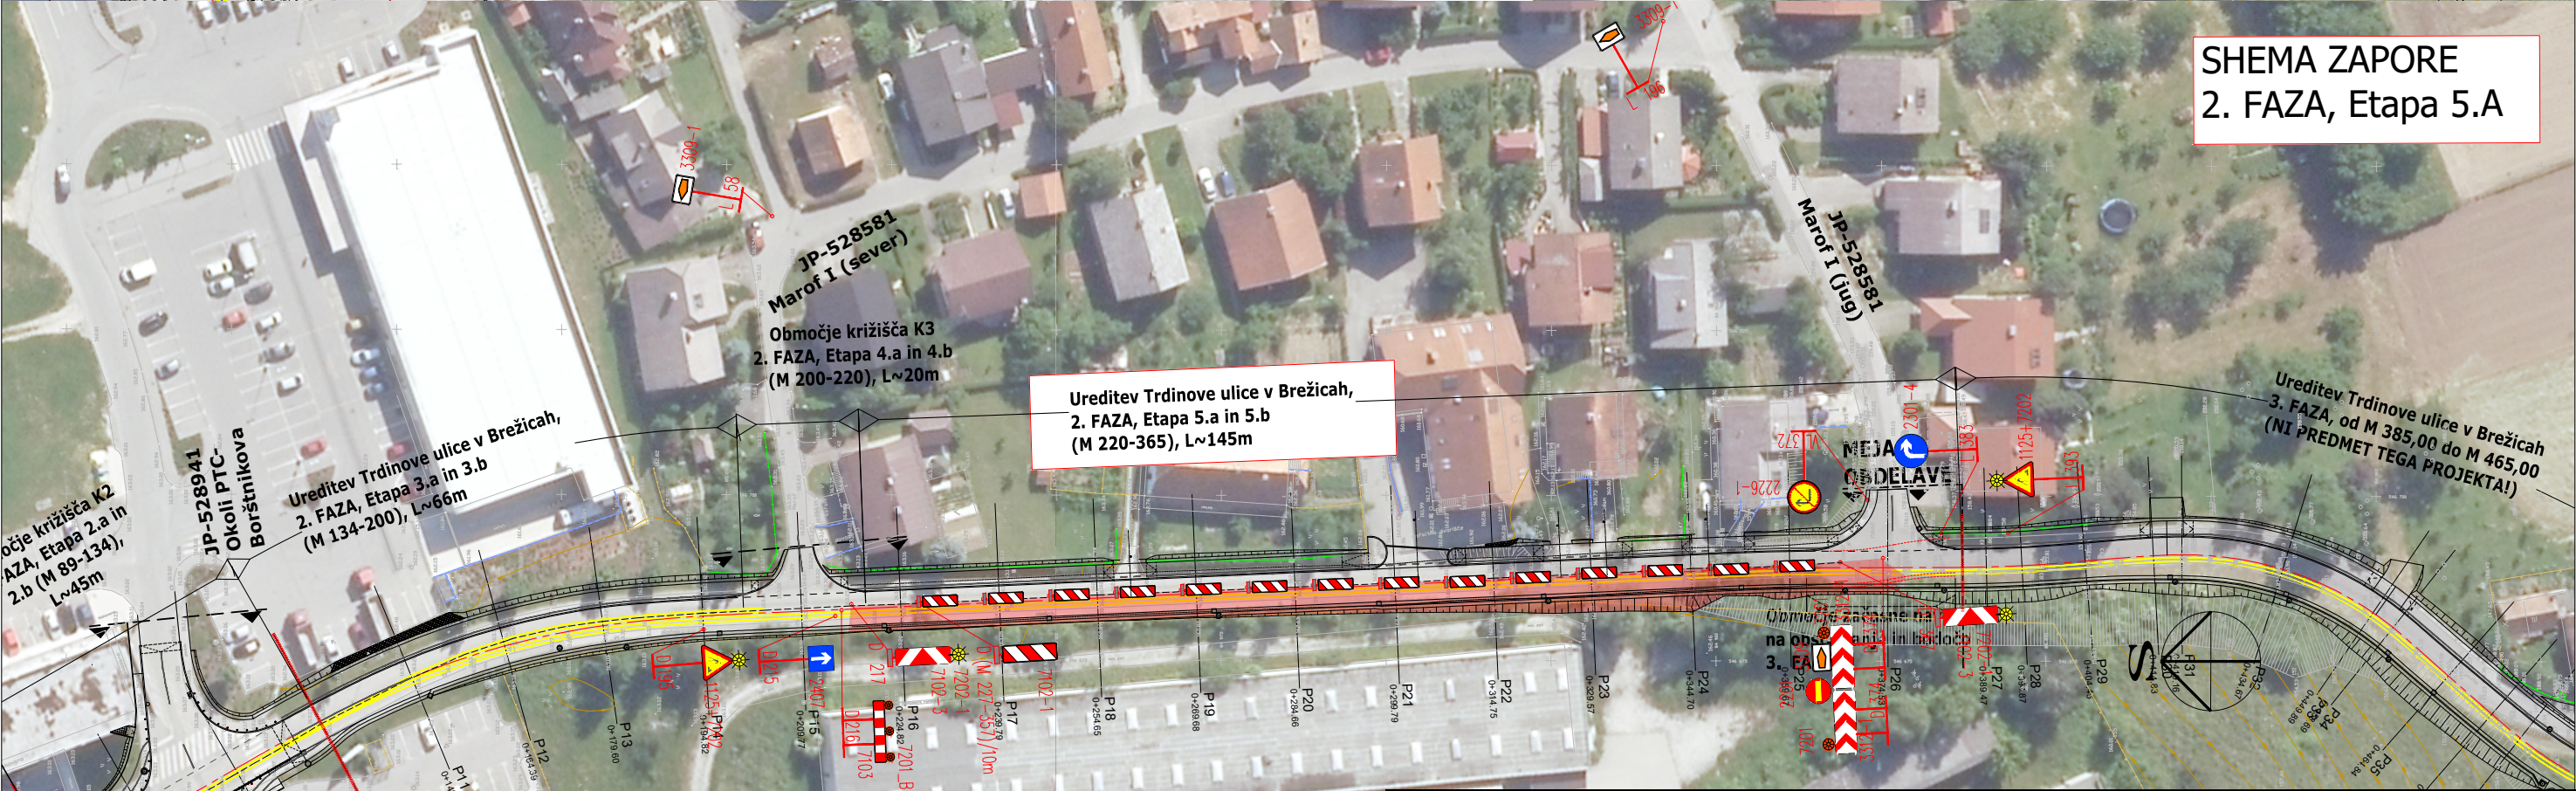

 INŠTITUT ZA CESTE RAZISKOVANJE IN RAZVOJ, d.o.o. Viška cesta 53, 1000 Ljubljana	Investitor: OBČINA BREŽICE Cesta prvih borcev 18 8250 BREŽICE		Naročnik: OBČINA BREŽICE Cesta prvih borcev 18 8250 BREŽICE		Objekt: UREDITEV TRDINOVE ULICE V BREŽICAH 1. IN 2. FAZA		Lokacija: BREŽICE k.o. Brežice k.o. Trnje	
	ime in priimek:	Id. št. IZS	Podpis:	Vrsta projekta: Projekt za izvedbo (PZI)		Št. proj:	DN 46/16	
Odg. vodja proj:	MITJA PETAN, u.d.i.g.	G-2349		Vrsta načrta:		Št. načrta:	DN 46/16	
Odg. projektant:	STANISLAV LEBEN, d.i.g.	G-3881		E/3 ELABORAT ZA ZAPORO CESTE		Datum:	DEC. 2016	
Sodelavec:				Vsebina / naziv risbe:		Merilo:	M=1:1000	
Sodelavec:				SITUACIJA ZAČASNE PROMETNE UREDITVE 2. FAZA, Etapa 5.A in 5.B		Risba št.:	E.3.6.5	