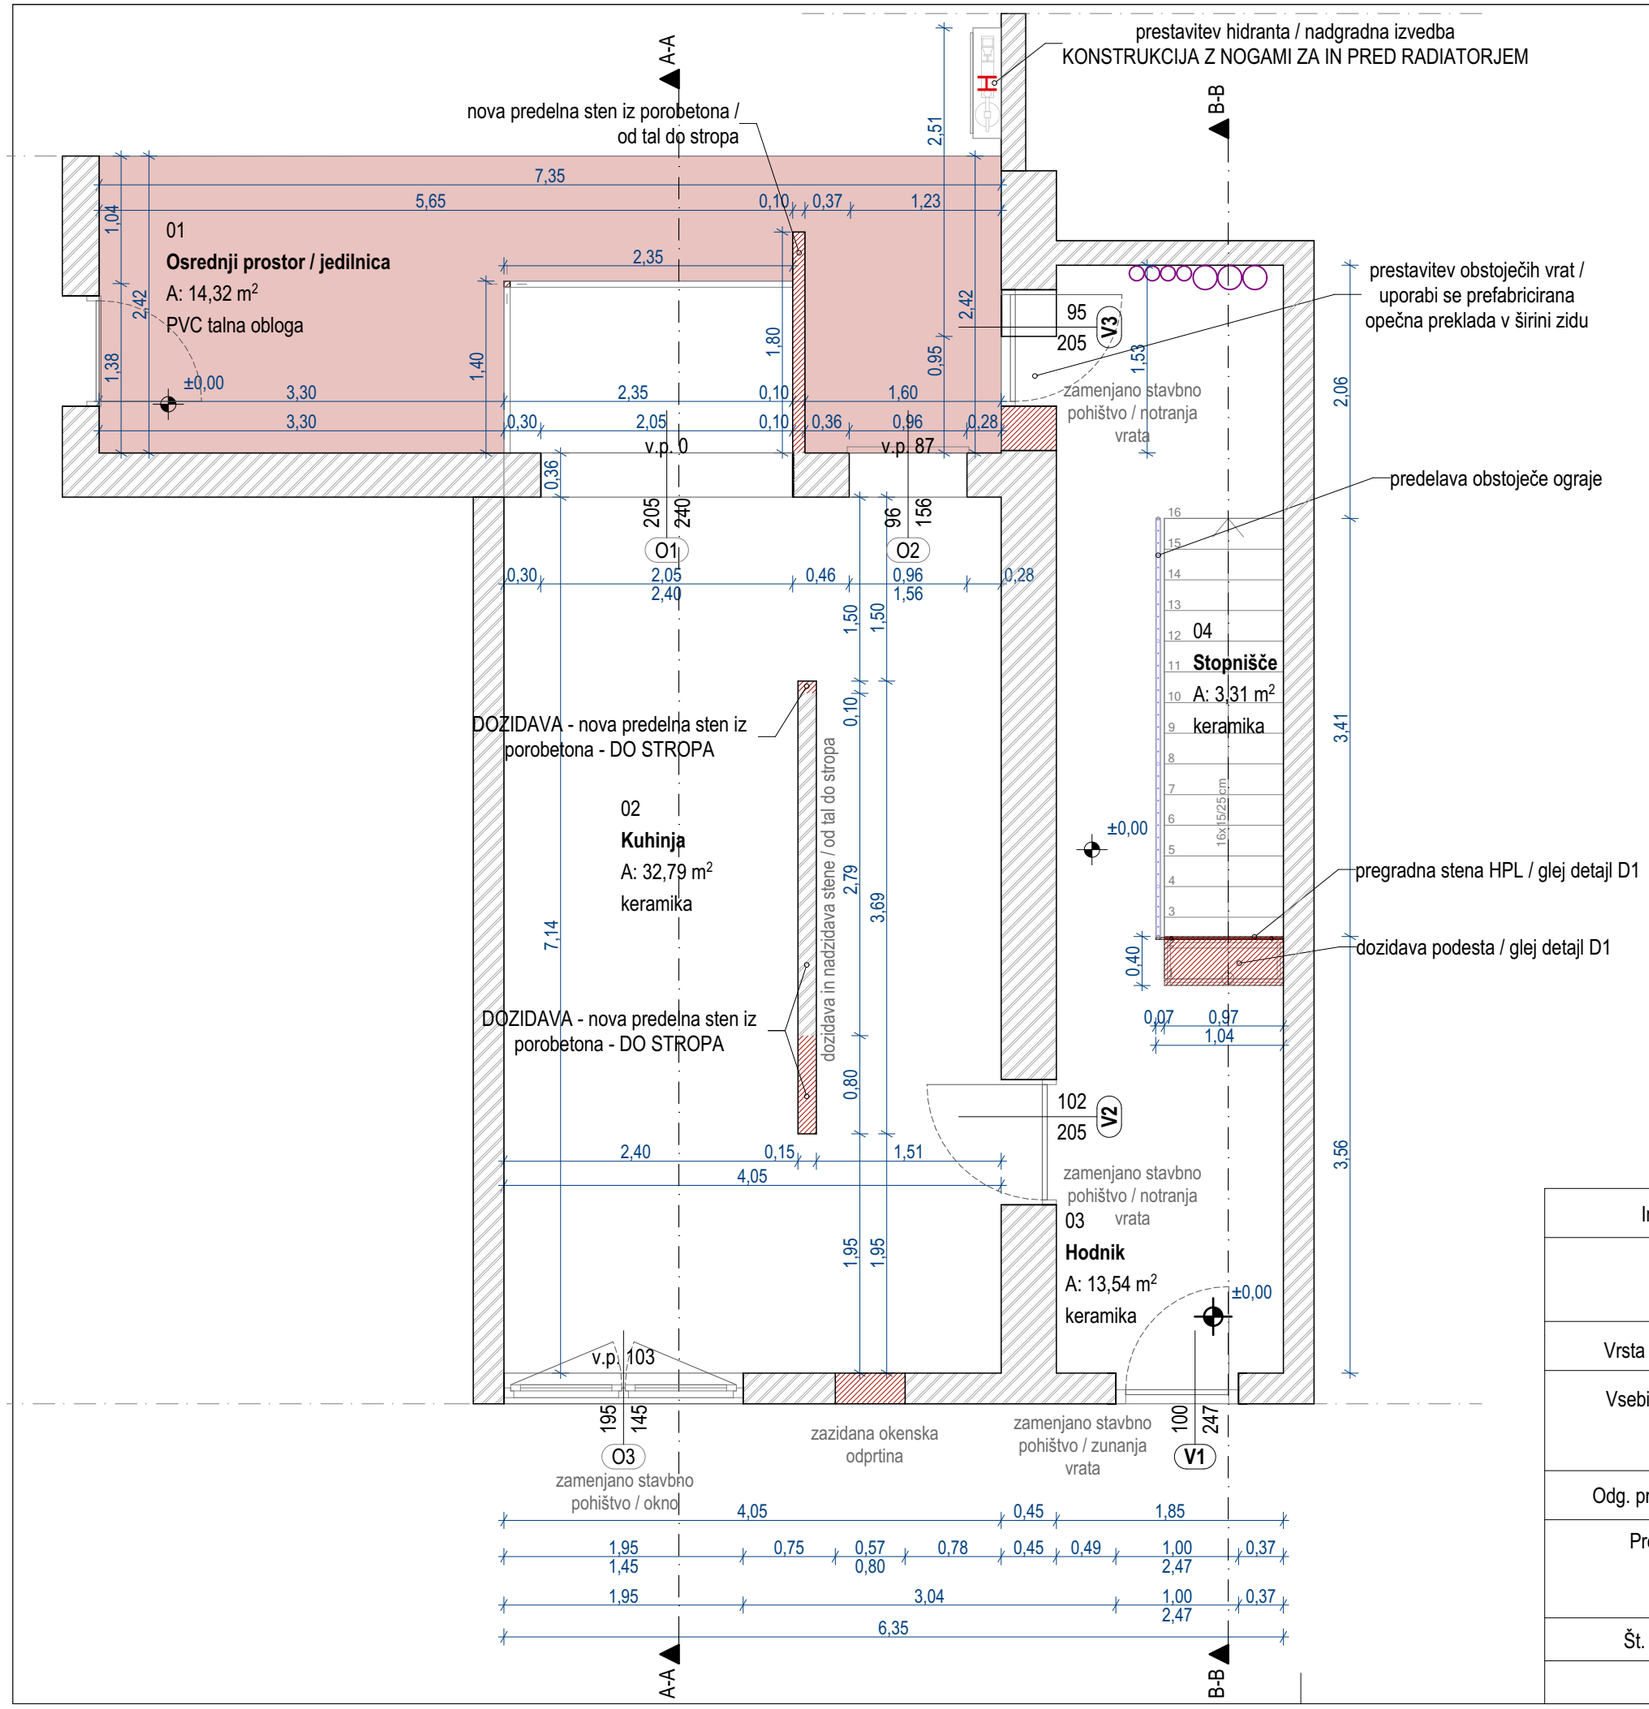

LEGENDA

- obstoječe
- novo

Investitor:	**Občina Brežice, C. prvih borcev 18, 8250 Brežice**
Objekt:	**Prenova kuhinje v OŠ Velika Dolina**
Vrsta projekta:	**PZI** Vrsta načrta: **0/1 Vodilni načrt - načrt ARHITEKTURE**
Vsebina risbe:	**Tloris PRITLIČJA - novo**
Odg. projektant:	**Grega BIZJAK, u.d.i.a., ZAPS 1592 A**
Projektanti:	**Grega BIZJAK, u.d.i.a.** **Tadeja ŠEPEC BIZJAK, u.d.i.a.**
Št. projekta:	**A-20-08** Merilo: **M 1:0,67**
List:	**03** Datum: **november 2020**

naino® arhitekturni biro
NAINO d.o.o.
Bizeljska c. 80a, SLO-8250 Brežice
t - 041/512 511, 041/948 100
e - info@naino.si; www.naino.si