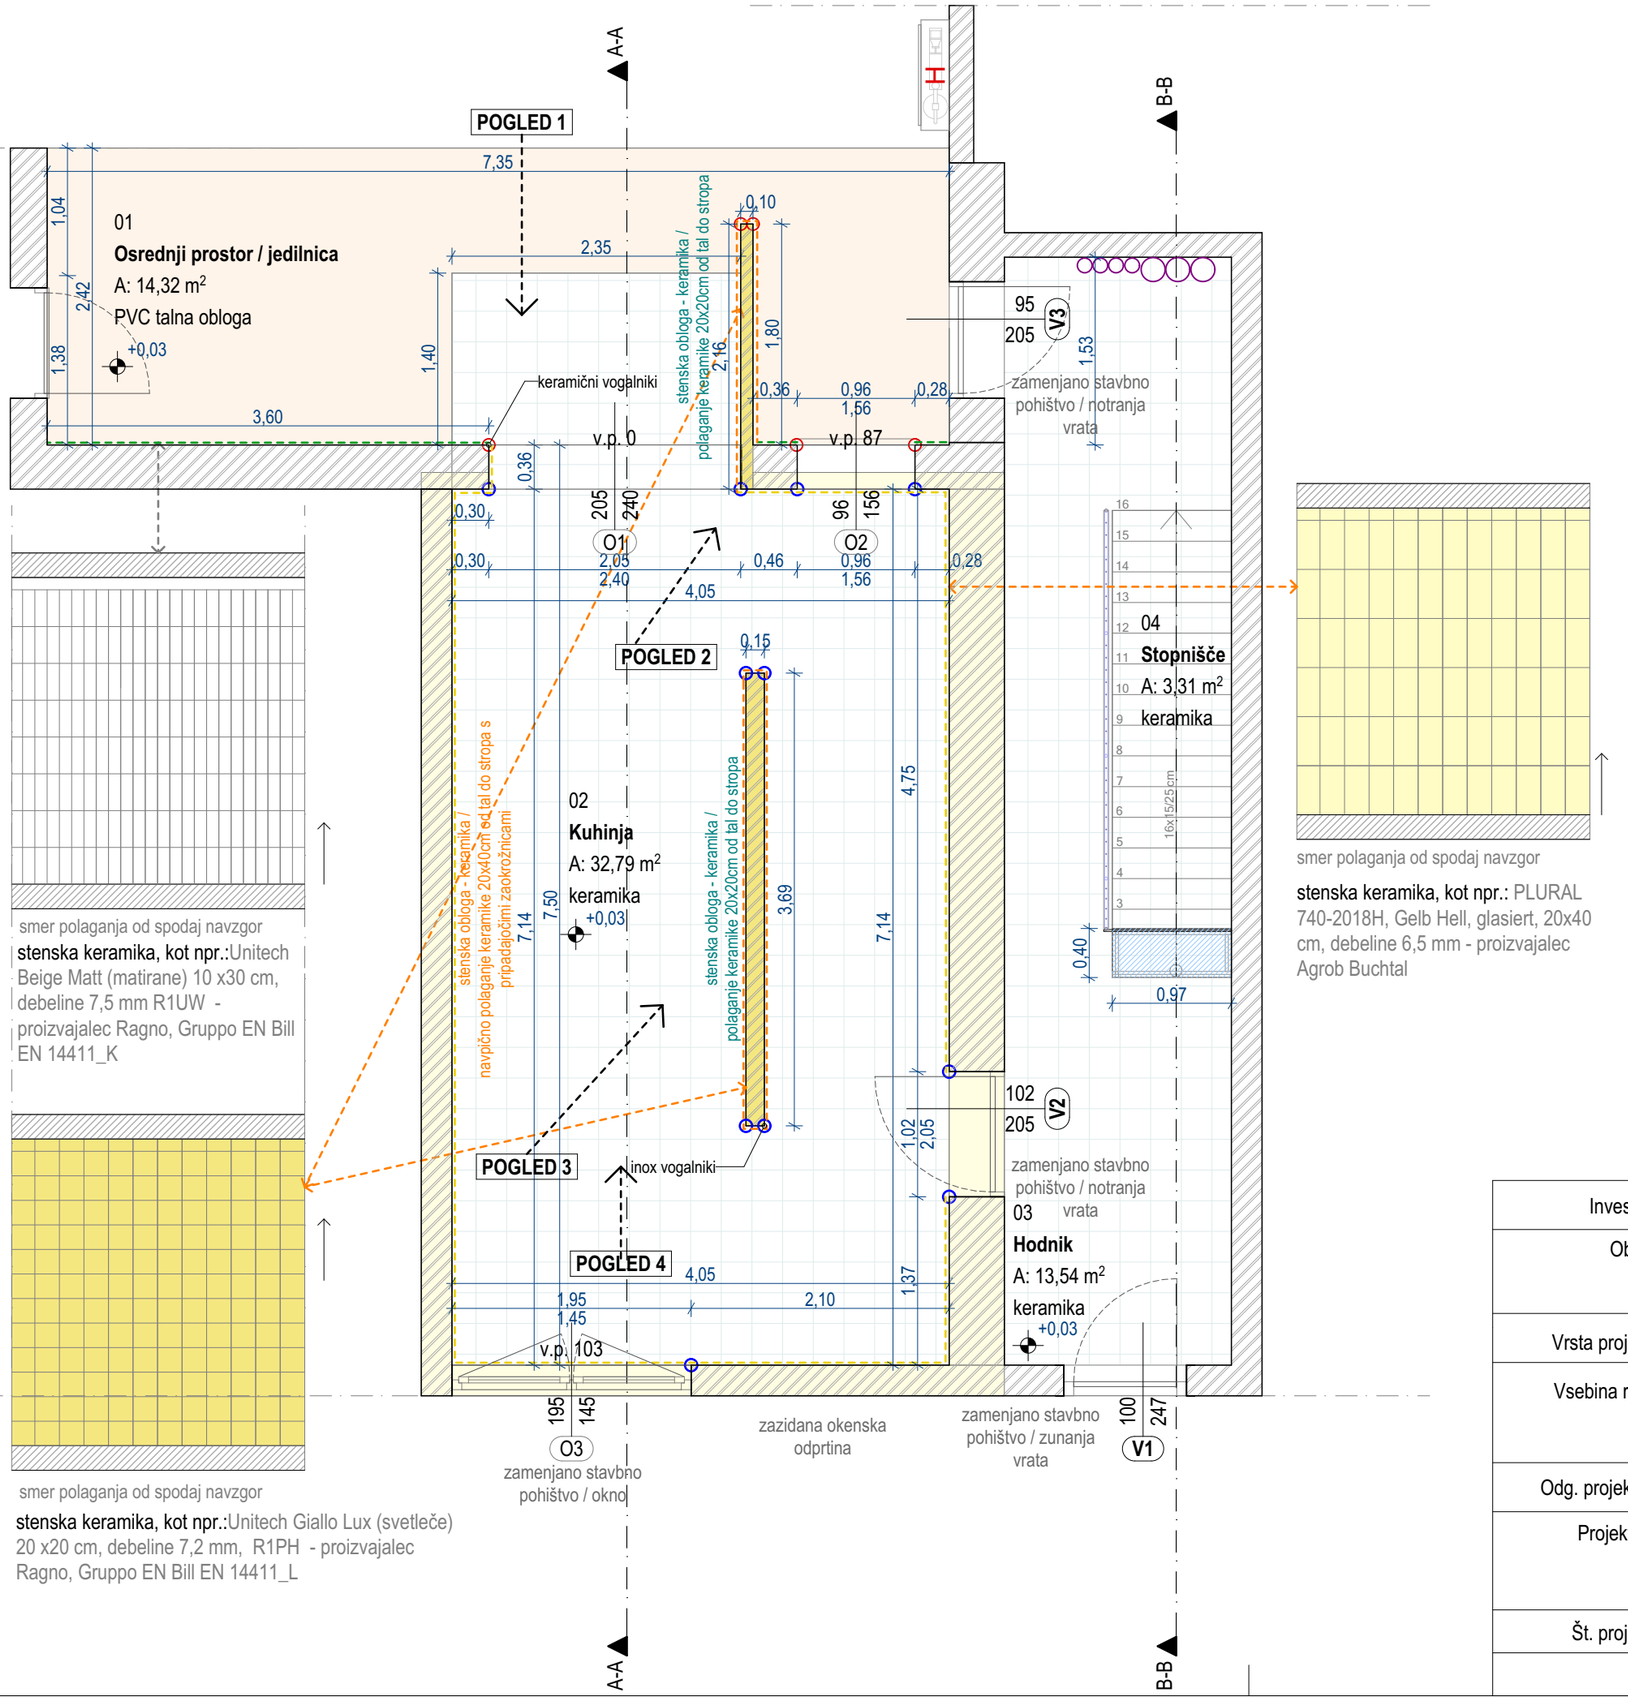

LEGENDA

stenska keramika, kot npr.:Unitech Giallo Lux (svetleče) 20 x20 cm, debeline 7,2 mm, R1PH - proizvajalec Ragno, Gruppo EN Bill EN 14411_L

stenska keramika, kot npr.:Unitech Beige Matt (matirane) 10 x30 cm, debeline 7,5 mm R1UW - proizvajalec Ragno, Gruppo EN Bill EN 14411_K

stenska keramika, kot npr.: PLURAL 740-2018H, Gelb Hell, glasiert, 20x40 cm, debeline 6,5 mm - proizvajalec Agrob Buchtal

talna keramika in obrobne zaokrožnice, kot npr.: Emotion GRIP 434221, Hell beige, unglasiert, 20 x20 cm, debeline 10,5 mm, R11/B - proizvajalec Agrob Buchtal

keramični kotnik

inox kotnik

Investitor:	**Občina Brežice, C. prvih borcev 18, 8250 Brežice**
Objekt:	**Prenova kuhinje v OŠ Velika Dolina**
Vrsta projekta:	**PZI** Vrsta načrta: **0/1 Vodilni načrt - načrt ARHITEKTURE**
Vsebina risbe:	**Tloris PRITLIČJA - obloge**
Odg. projektant:	**Grega BIZJAK, u.d.i.a., ZAPS 1592 A**
Projektanti:	**Grega BIZJAK, u.d.i.a.** **Tadeja ŠEPEC BIZJAK, u.d.i.a.**
Št. projekta:	**A-20-08** Merilo: **M 1:50**
List:	**05** Datum: **november 2020**

naino® arhitekturni biro
NAINO d.o.o.
Bizeljska c. 80a, SLO-8250 Brežice
t - 041/512 511, 041/948 100
e - info@naino.si; www.naino.si