


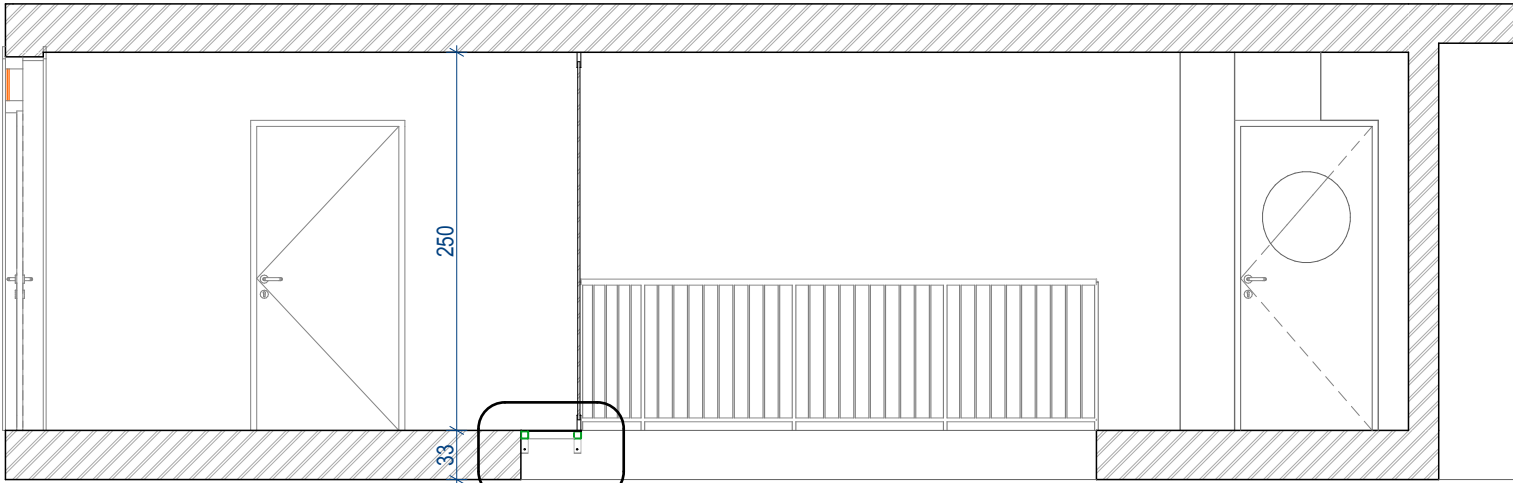

PREREZ A-A



PREREZ B-B

Investitor: Občina Brežice, C. prvih borcev 18, 8250 Brežice	
Objekt: Prenova kuhinje v OŠ Velika Dolina	
Vrsta projekta: PZI	Vrsta načrta: 0/1 Vodilni načrt - načrt ARHITEKTURE
Vsebina risbe: PREREZ A-A, B-B	
Odg. projektant: Grega BIZJAK, u.d.i.a., ZAPS 1592 A	
Projektanti: Grega BIZJAK, u.d.i.a. Tadeja ŠEPEC BIZJAK, u.d.i.a.	
Št. projekta: A-20-08	Merilo: M 1:50
List: 07	Datum: november 2020

naino[®]
arhitekturni biro

NAINO d.o.o.
Bizjelska c. 80a, SLO-8250 Brežice
t - 041/512 511, 041/948 100
e - info@naino.si; www.naino.si