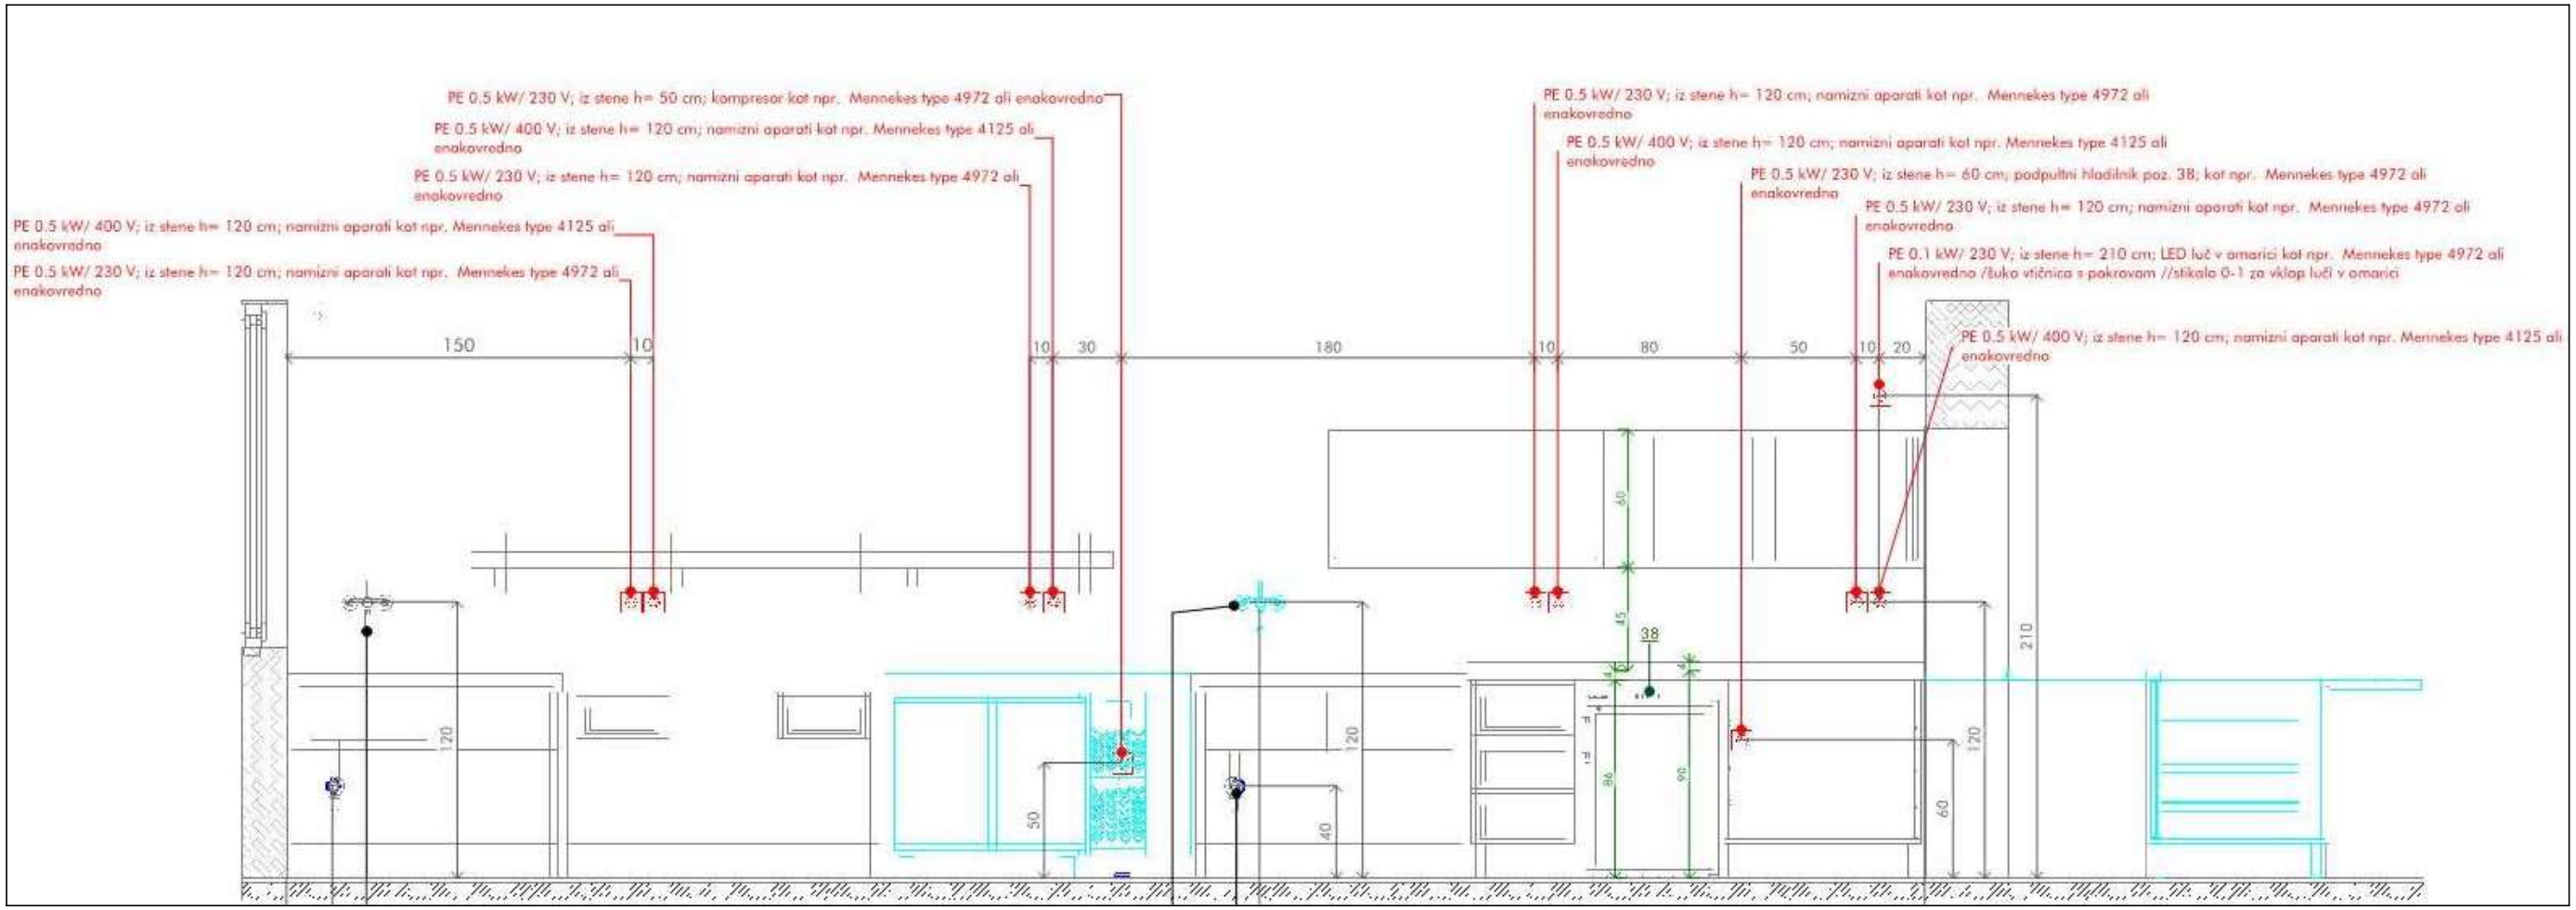

QA - INŽENIRING IN SVETOVALNI INŽENIRING, Anton Ereš s.p., Kocbekova 16, 8250 Brežice	

investitor / naročnik:	Občina Brežice, Cesta prvih borcev 18, 8250 Brežice		
objekt:	PRENOVA KUHINJE OŠ VELIKA DOLINA		
vrsta dokumentacije:	PZI - projektna dokumentacija za izvedbo gradnje		
vrsta načrta:	3 - NAČRT S PODROČJA ELEKTROTEHNIKE		
datum izdelave:	oktober 2020		
grafični prikaz:	DETAJLI ELEKTROINŠTALACIJ		
pooblaščeni inženir el.	Anton Ereš, univ.dipl.inž.el. (IZS E-0066)		
pooblaščeni arhitekt:	Gregor Bizjak, univ.dipl.inž.arh. (ZAPS A-1592)	merilo:	N/A
št. projekta:	A-20-08/3	označba prikaza:	DD-07