


			Datum	10-2020	Občina Brežice, Cesta prvih borcev 18, Brežice	PRENOVA KUHINJE OŠ VELIKA DOLINA	HEMA KOMUNIKACIJSKIH POVEZAV	DATOTEKA: SHEME		FAZA: PZI	
			Obdel.	A. Ereš							
			Risal	A. Ereš							
Sprememba		Datum	Ime	Pregl.				REV: 0	PC 01/Y2K20/10		list: 1 listov: 1

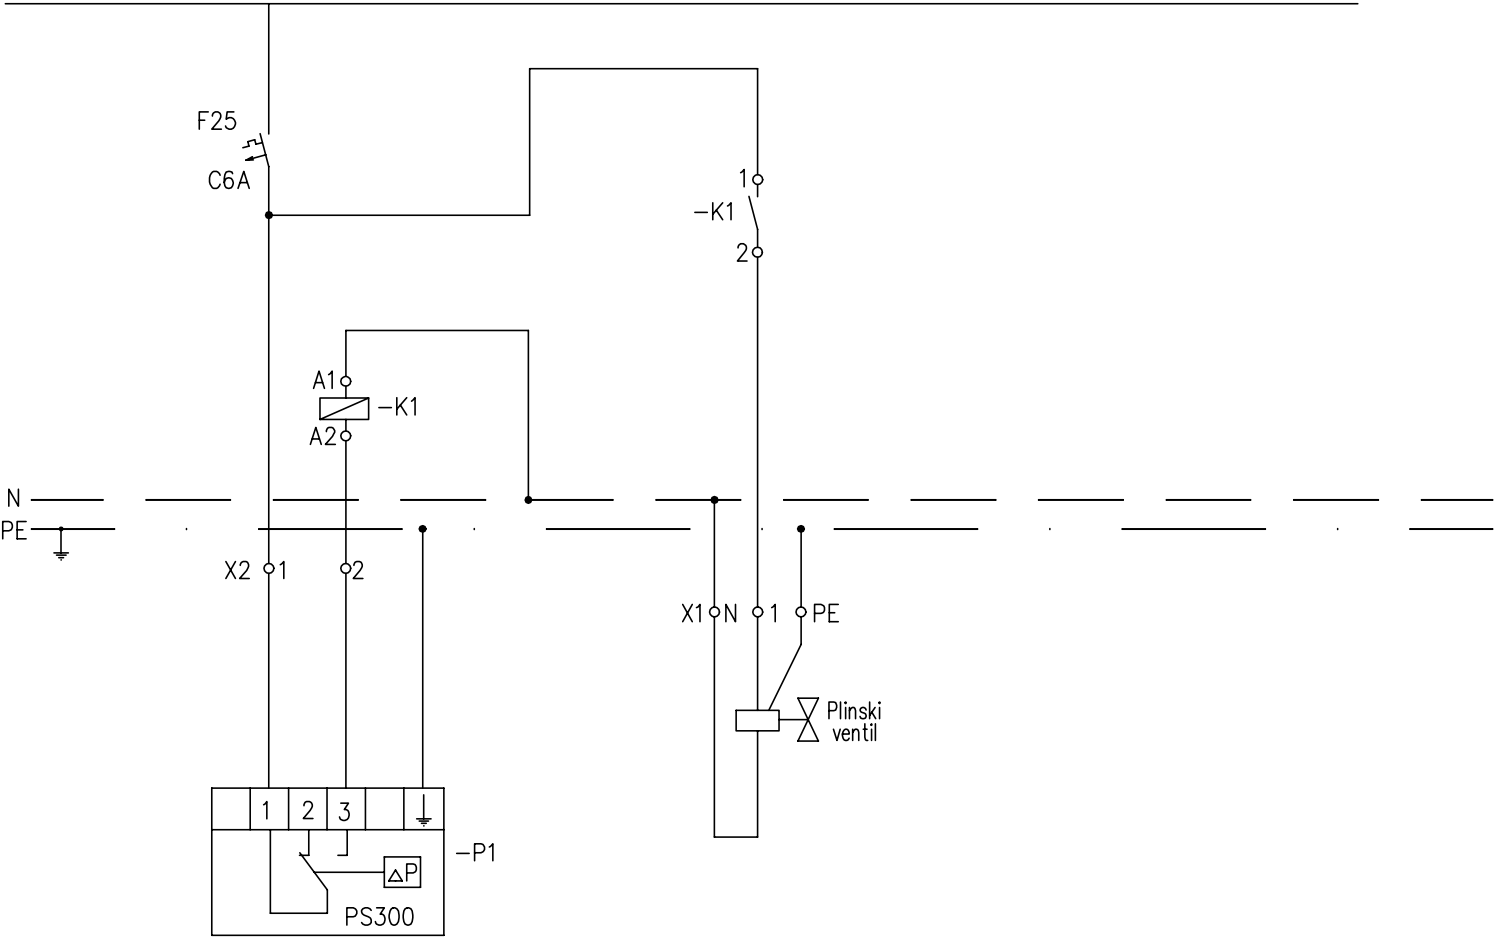

			Datum	10-2020	Občina Brežice, Cesta prvih borcev 18, Brežice	PRENOVA KUHINJE OŠ VELIKA DOLINA	HEMA POŽARNE ZAŠČITE KUHINJSKE NAPE	DATOTEKA: SHEME		FAZA: PZI	
			Obdel.	A. Ereš							
			Risal	A. Ereš							
Sprememba		Datum	Ime	Pregl.				REV: 0	EE 01/Y2K20/10		list: 1 listov: 1