


ZAŠČITA PRED POSREDNIM DOTIKOM
Z LOČILNIMI VAROVALKAMI V
TN-S SISTEMU INSTALACIJ !

Rku
(400/230V, 50Hz)

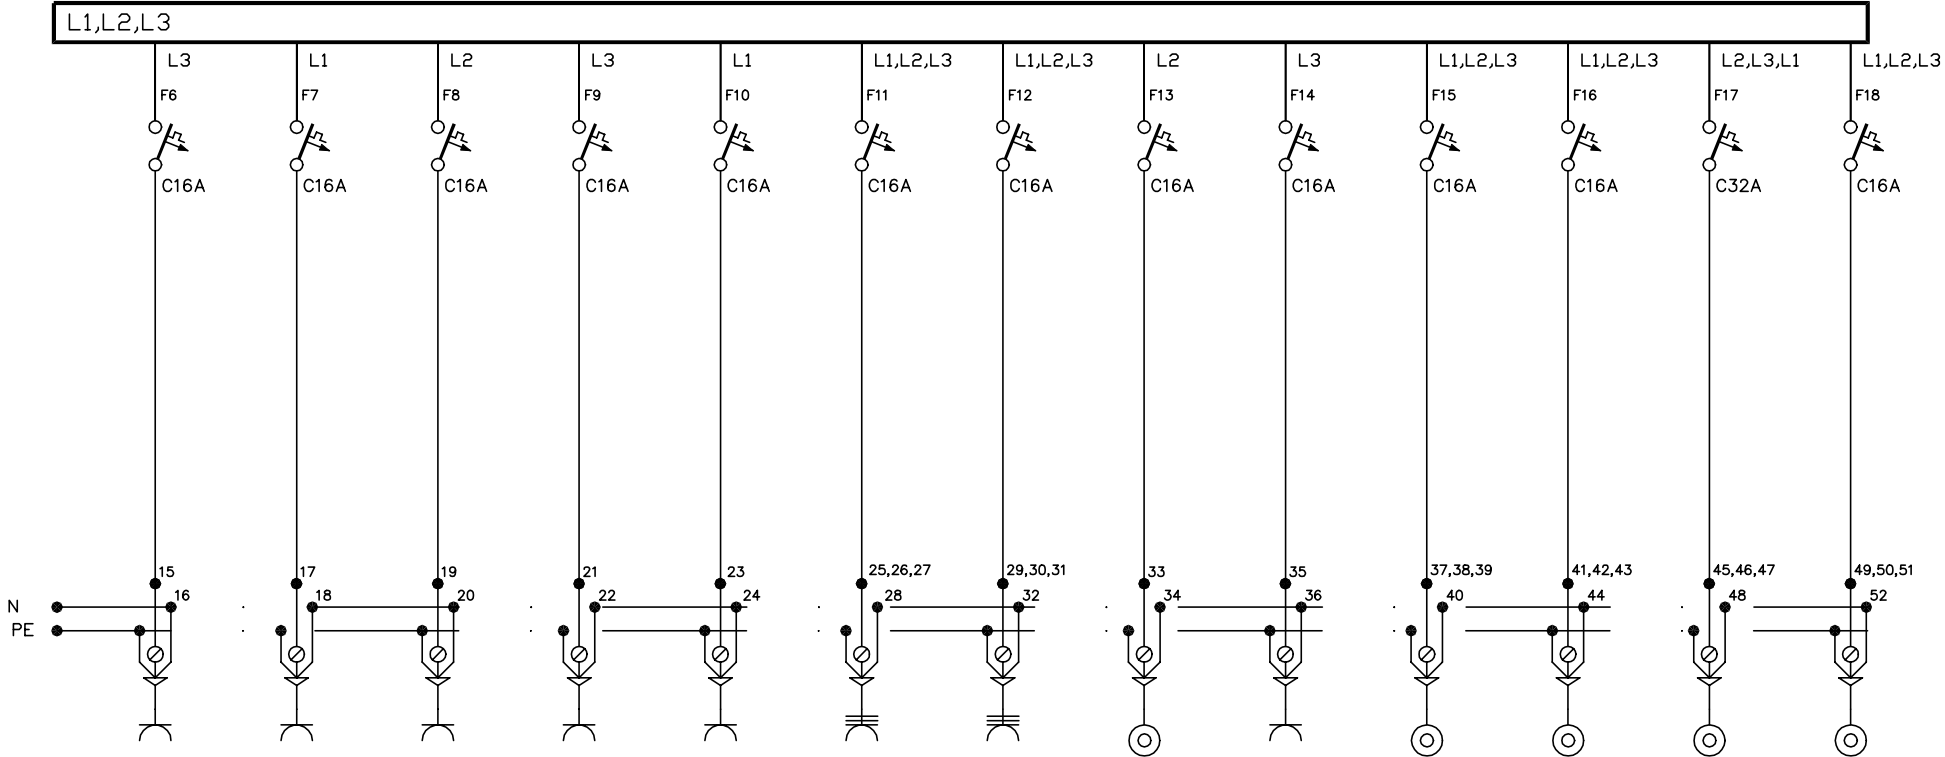

6	7	8	9	10	11	12	13	14	15	16	17	18
0,5	1,5	0,5	0,5	1,5	0,5	0,5	0,5	0,5	6,3	3,3	14,7	6,7
ŽALUZIJE	PARAPETNI KANAL	MEHČALEC	PODPULTNI HLADILNIK	IT OPREMA	NAMIZNI APARATI	NAMIZNI APARATI	PLINSKA PEČ	KOMPRESOR	PARNO KONVEKCIJSKA PEČ	KONVEKCIJSKA PEČ	POMVALNI STROJ	KOMBINIRAN ŠTEDILNIK
NYM-J	NYM-J	NYM-J	NYM-J	NYM-J	NYM-J	NYM-J	NYM-J	NYM-J	NYM-J	NYM-J	NYM-J	NYM-J
3x1,5	3x2,5	3x2,5	3x2,5	3x2,5	5x2,5	5x2,5	3x2,5	3x2,5	5x4	5x2,5	5x6	5x4


				Datum	10-2020	Občina Brežice, Cesta prvih borcev 18, Brežice	PRENOVA KUHINJE OŠ VELIKA DOLINA	ENDPOLNA SHEMA RAZDELILCA Rku	DATOTEKA: SHEME		FAZA: PZI	
				Obdel.	A. Ereš							
				Risal	A. Ereš							
Sprememba		Datum	Ime	Pregl.					REV: 0	EN 02/Y2K20/10		list: 1 listov: 1

ZAŠČITA PRED POSREDNIM DOTIKOM
Z LOČILNIMI VAROVALKAMI V
TN-S SISTEMU INSTALACIJ !

Rku
(400/230V, 50Hz)

3f

Rku	
Pi = 33	kW
Fi = 0,7	
Pk = 23,1	kW
Cos φ = 0,90	
Ik = 37,1	A

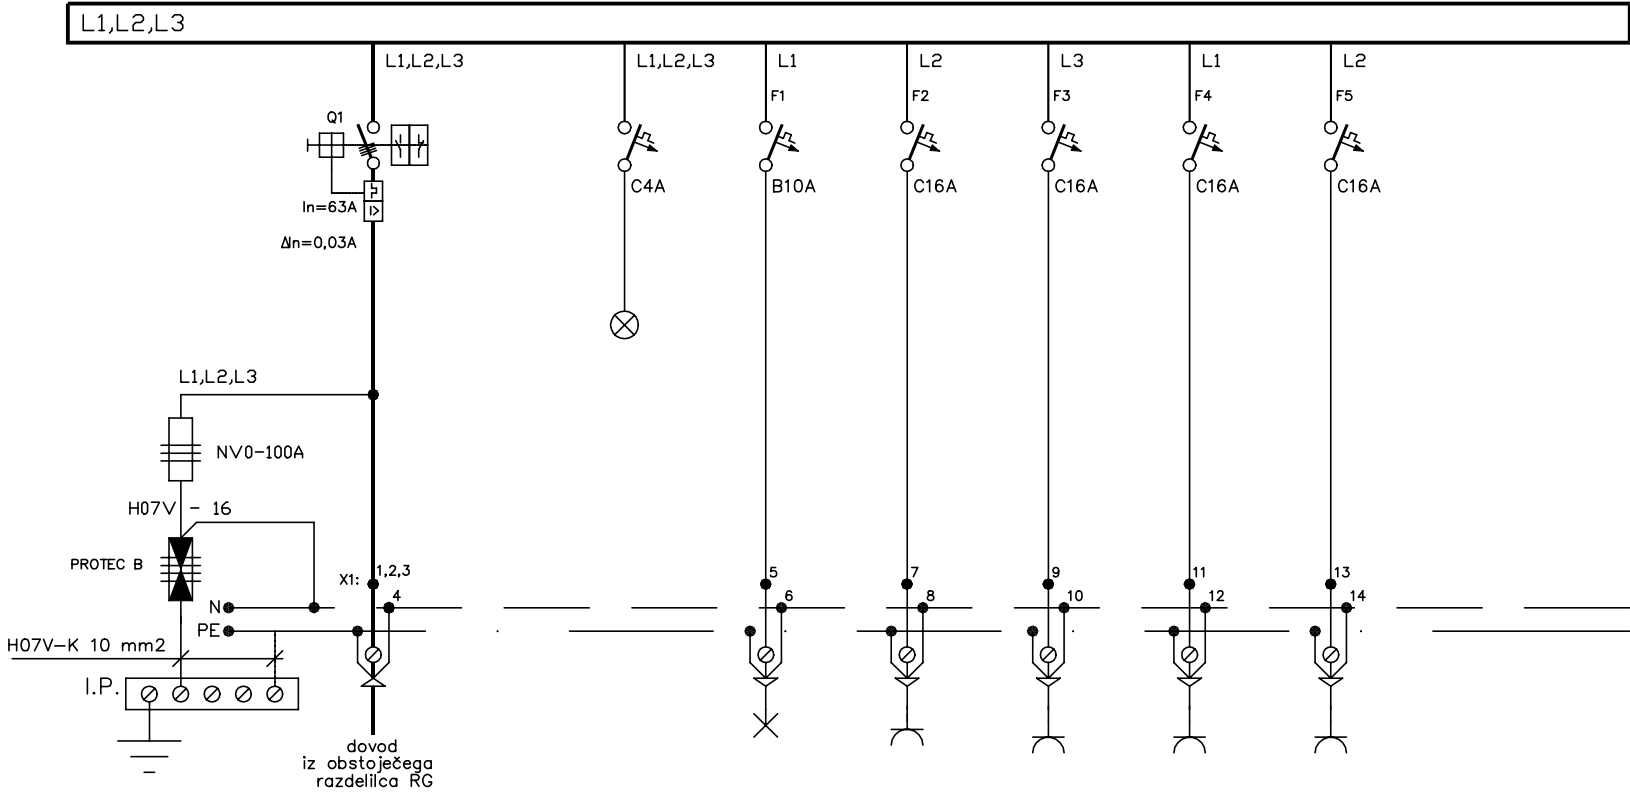

TOKOKROG		0	1	2	3	4	5
Pi (kW)	33	0,01	0,5	0,5	0,5	0,5	0,5
PORABNIK	NAPAJANJE MREŽA	SIGNALIZACIJA	RAZSVETLJAVA	NAMIZNI APARATI	NAMIZNI APARATI	NAMIZNI APARATI	HLADILNIK
VODNIK	N2XH		NYM-J	NYM-J	NYM-J	NYM-J	NYM-J
PRESEK mm ²	4x25 Cu		3x1,5	3x2,5	3x2,5	3x2,5	3x2,5

				Datum	10-2020	Občina Brežice, Cesta prvih borcev 18, Brežice	PRENOVA KUHINJE OŠ VELIKA DOLINA	ENDPOLNA SHEMA RAZDELILCA Rku	DATOTEKA: SHEME		FAZA: PZI	
				Obdel.	A. Ereš							
				Risal	A. Ereš							
Sprememba		Datum	Ime	Pregl.					REV: 0	EN 01/Y2K20/10		list: 1 listov: 1