


Pred izvedbo preveriti mikrolokacije priključkov.
Glej tehnološki projekt !

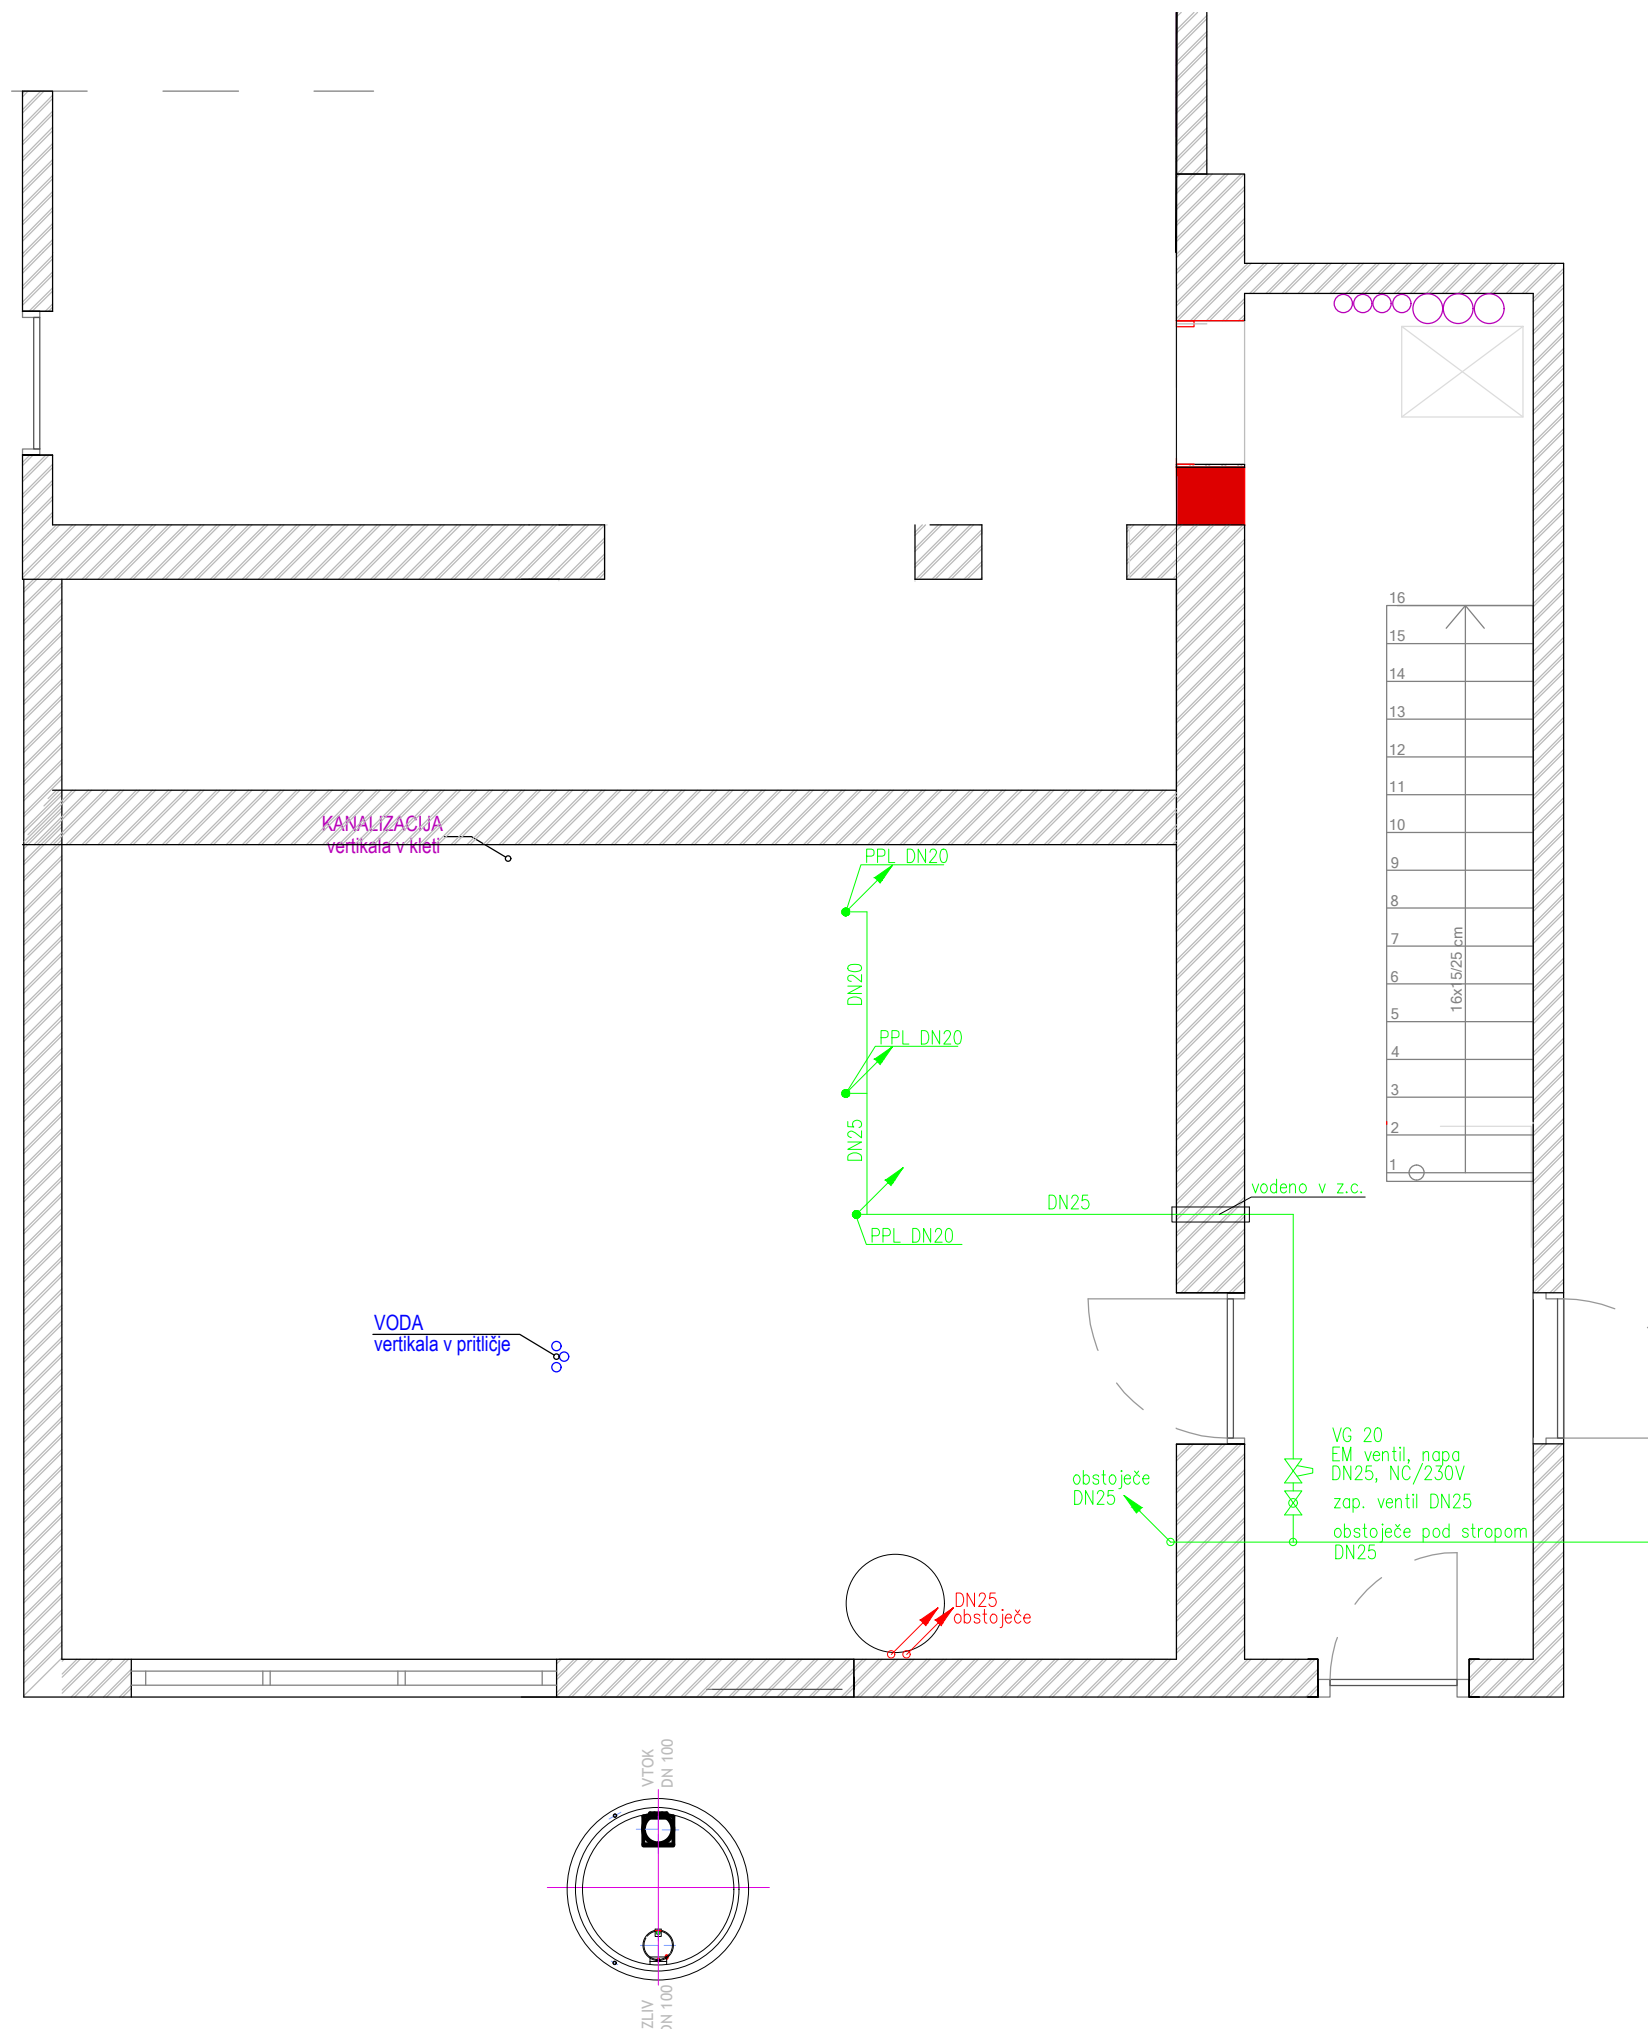

HitPro
projekcije in tehnično svetovanje

investitor: Občina Brežice
Cesta prvih borcev 18, 8250 Brežice

objekt: PRENOVA KUHINJE OŠ VELIKA DOLINA

vodja projekta: Grega Bizjak univ.dipl.inž.arh., ZAPS-1592 A

pooblaščen projektant: Drago Bohorč, u.d.i.s., IZS S-1224

vrsta načrta: 4-Načrt s področja strojništva

datum: _____ oktober 2020

Številka projekta: A-20-08

Številka načrta: A-20-08-4

Številka lista: S-01

faza: _____ PZ _____

TLORIS KLETI 1:50
OGREVANJE, UNP PLIN