


Pred izvedbo preveriti mikrolokacije priključkov.
Glej tehnološki projekt !

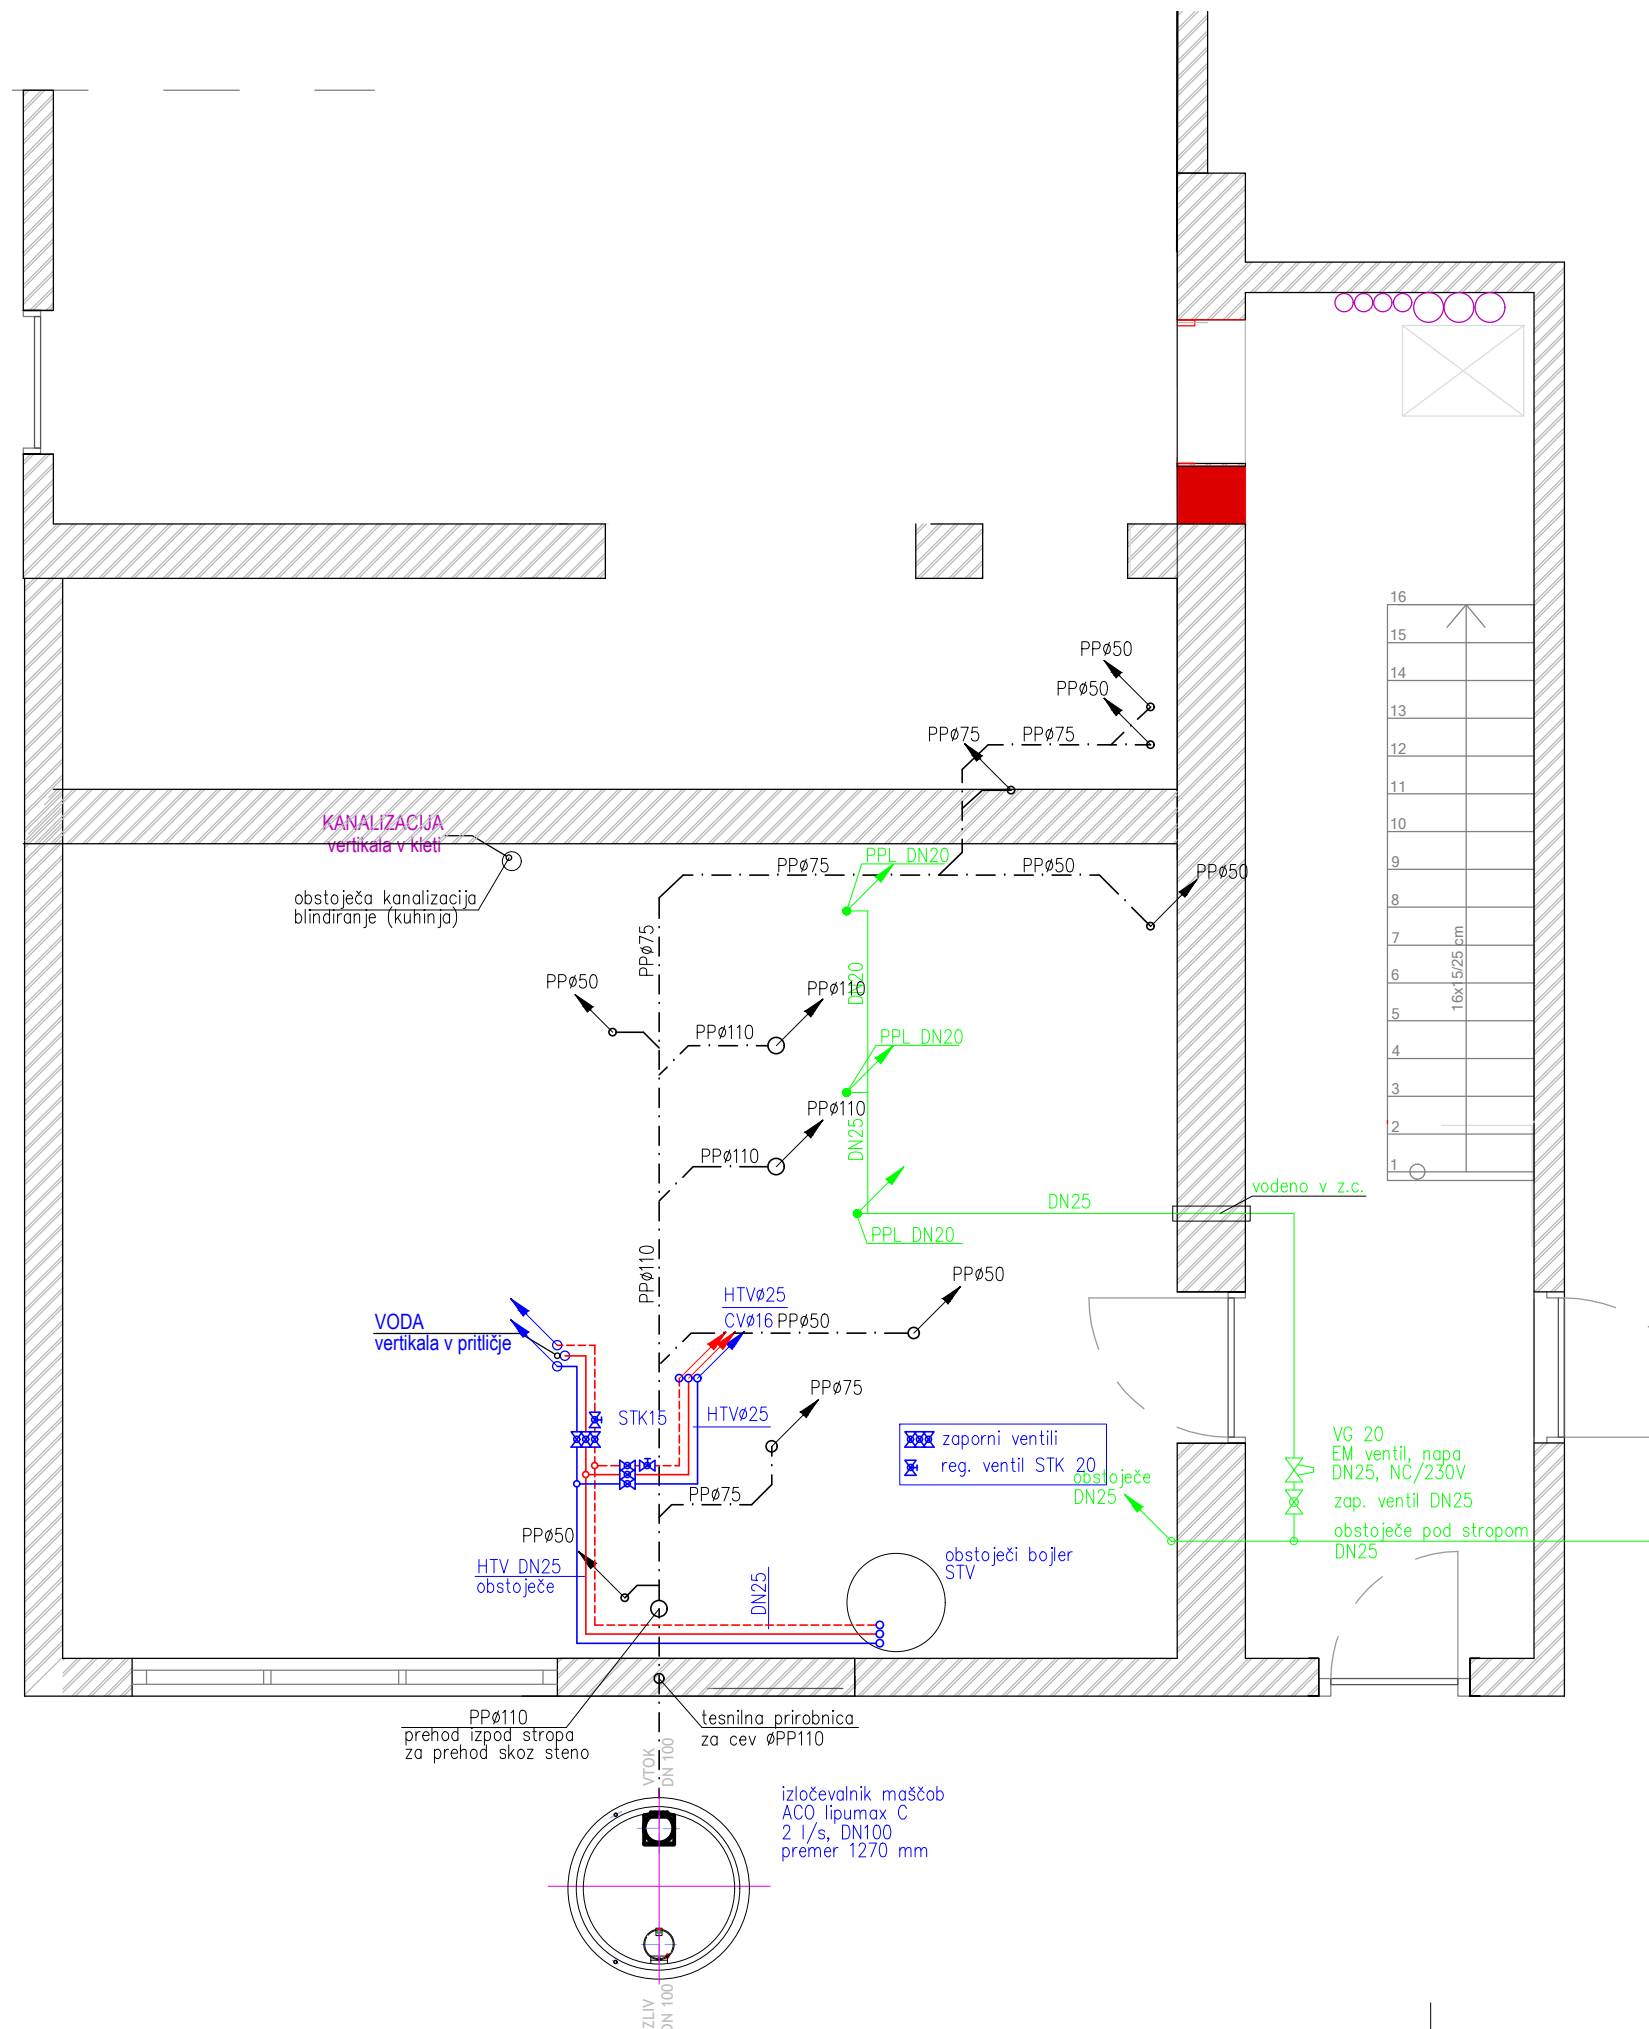

HitPro Drago Bohorč s.p.
projektiliranje in tehnične svetlovanje
Rožno 38 a, 8280 Brestanica

investitor: Občina Brežice
Cesta prvih borcev 18, 8250 Brežice

objekt: PRENOVA KUHINJE OŠ VELIKA DOLINA

vodja projekta: Grega Bizjak univ.dipl.inž.arh., ZAPS-1592 A

pooblaščen projektant: Drago Bohorč, u.d.i.s., IZS S-1224

vrsta načrta: 4-Načrt s področja strojništva

datum: oktober 2020

številka projekta: A-20-08

številka načrta: A-20-08-4

Številka lista: S-03

faza: PZI

TLORIS KLETI 1:50

VODOVOD, KANALIZACIJA