


Pred izvedbo preveriti mikrolokacije priključkov.
Glej tehnološki projekt !

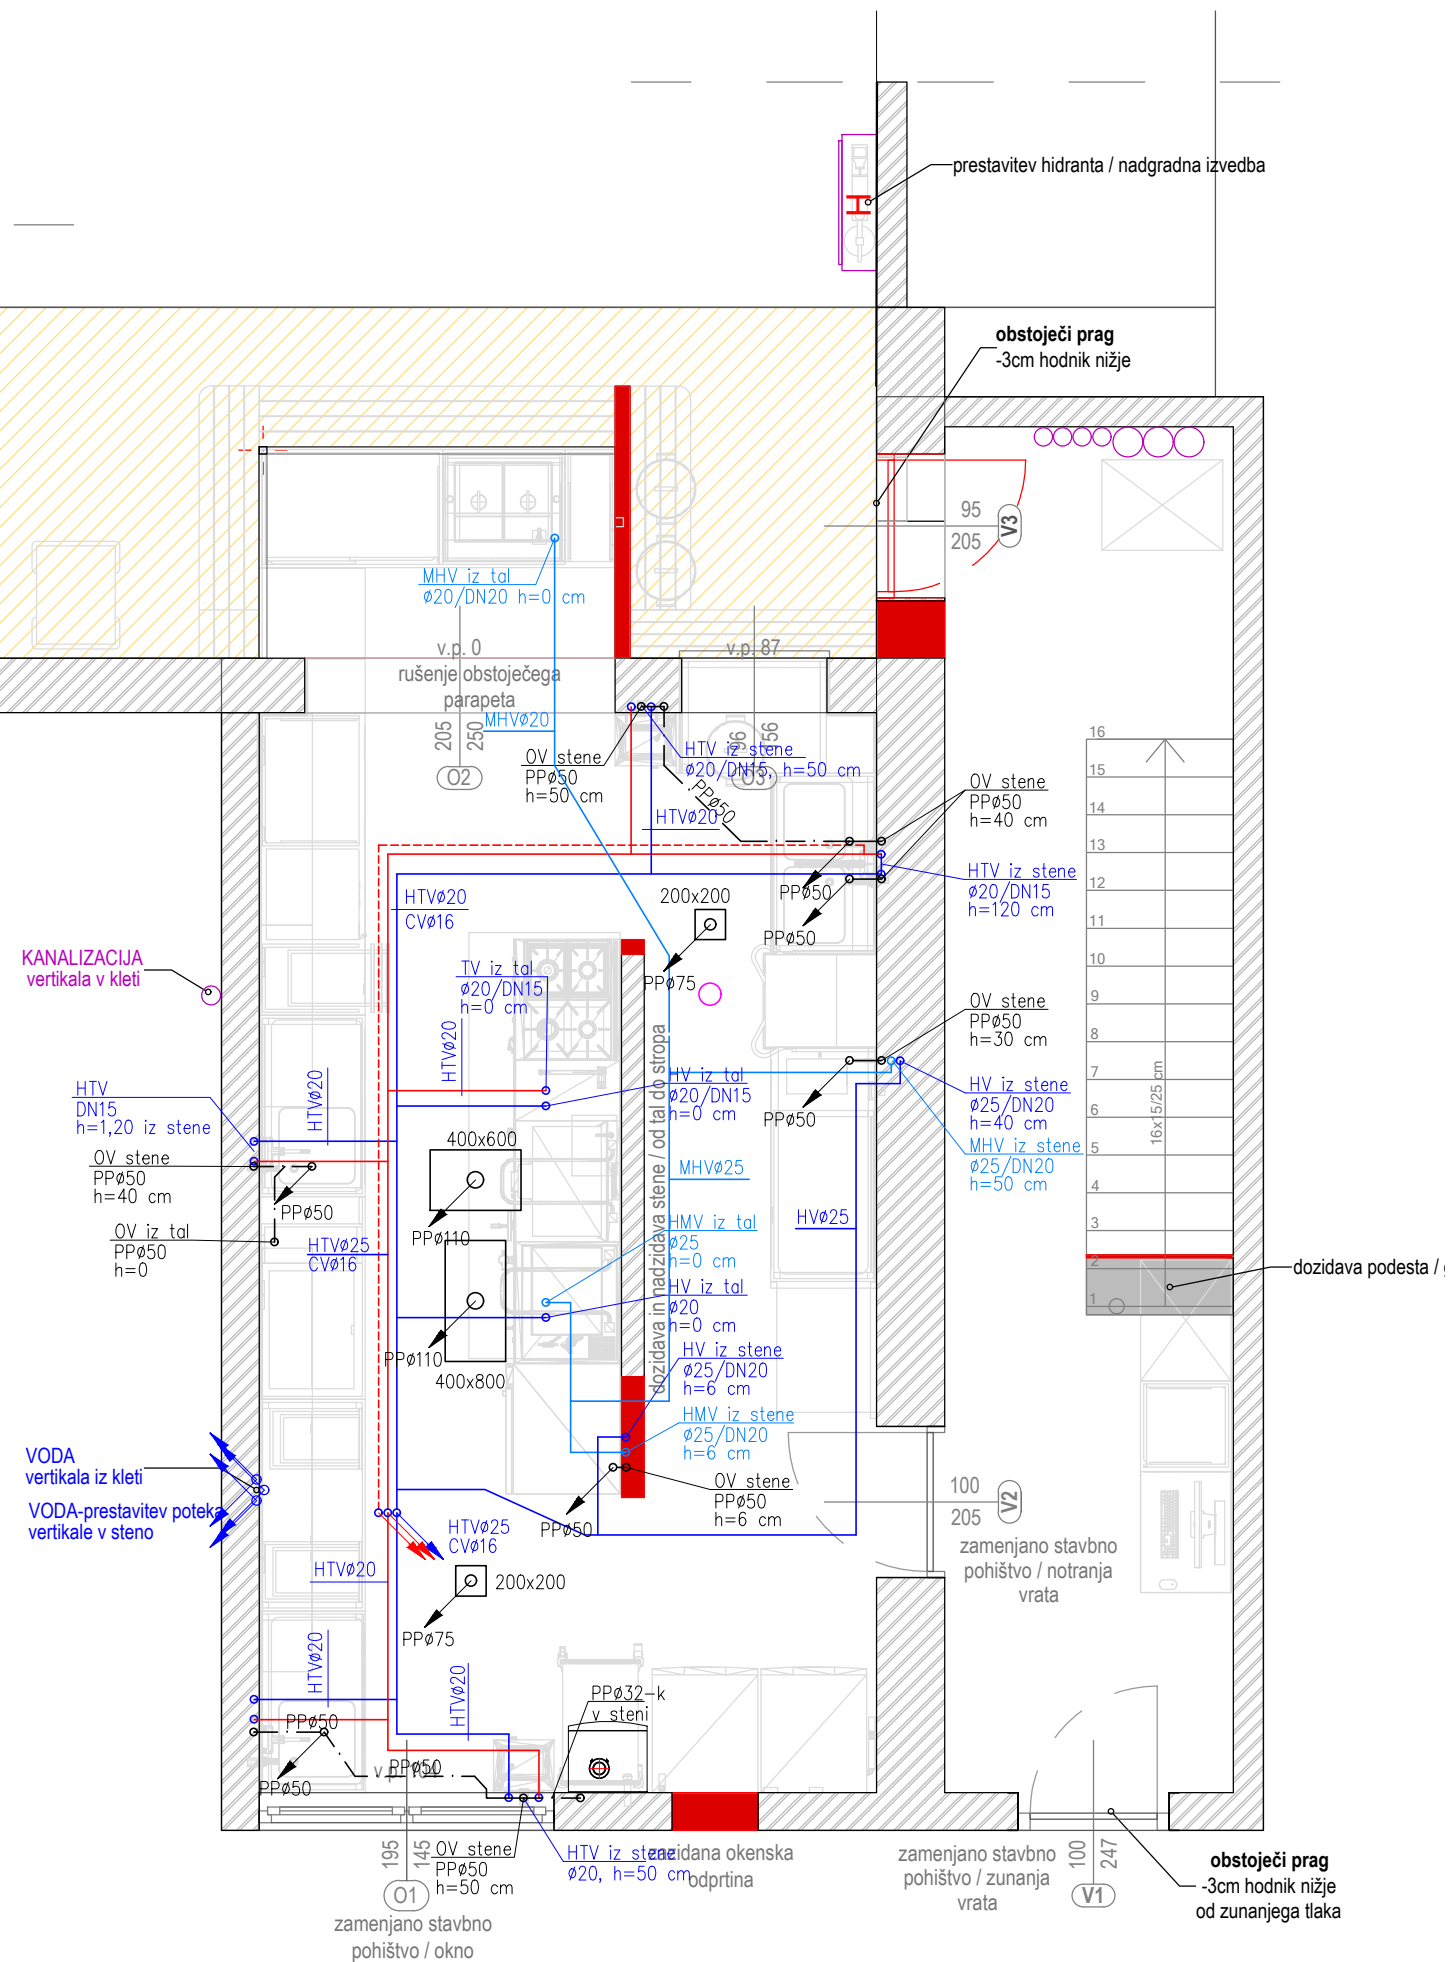

HitPro Drago Bohorč s.p.
projekiranje in tehnično svetovanje
Rožno 38 a, 8280 Brestanica

investitor:	Občina Brežice Cesta prvih borcev 18, 8250 Brežice
objekt:	PRENOVA KUHINJE OŠ VELIKA DOLINA
vodja projekta:	Grega Bizjak univ.dipl.inž.arh., ZAPS-1592 A
pooblaščen projektant:	Drago Bohorč, u.d.i.s., IZS S-1224
vrsta načrta:	4-Načrt s področja strojništva
datum:	oktober 2020
številka projekta:	A-20-08
številka načrta:	A-20-08-4
številka lista:	S-04
faza:	PZI

TLORIS PRITLIČJA 1:50
VODOVOD, KANALIZACIJA