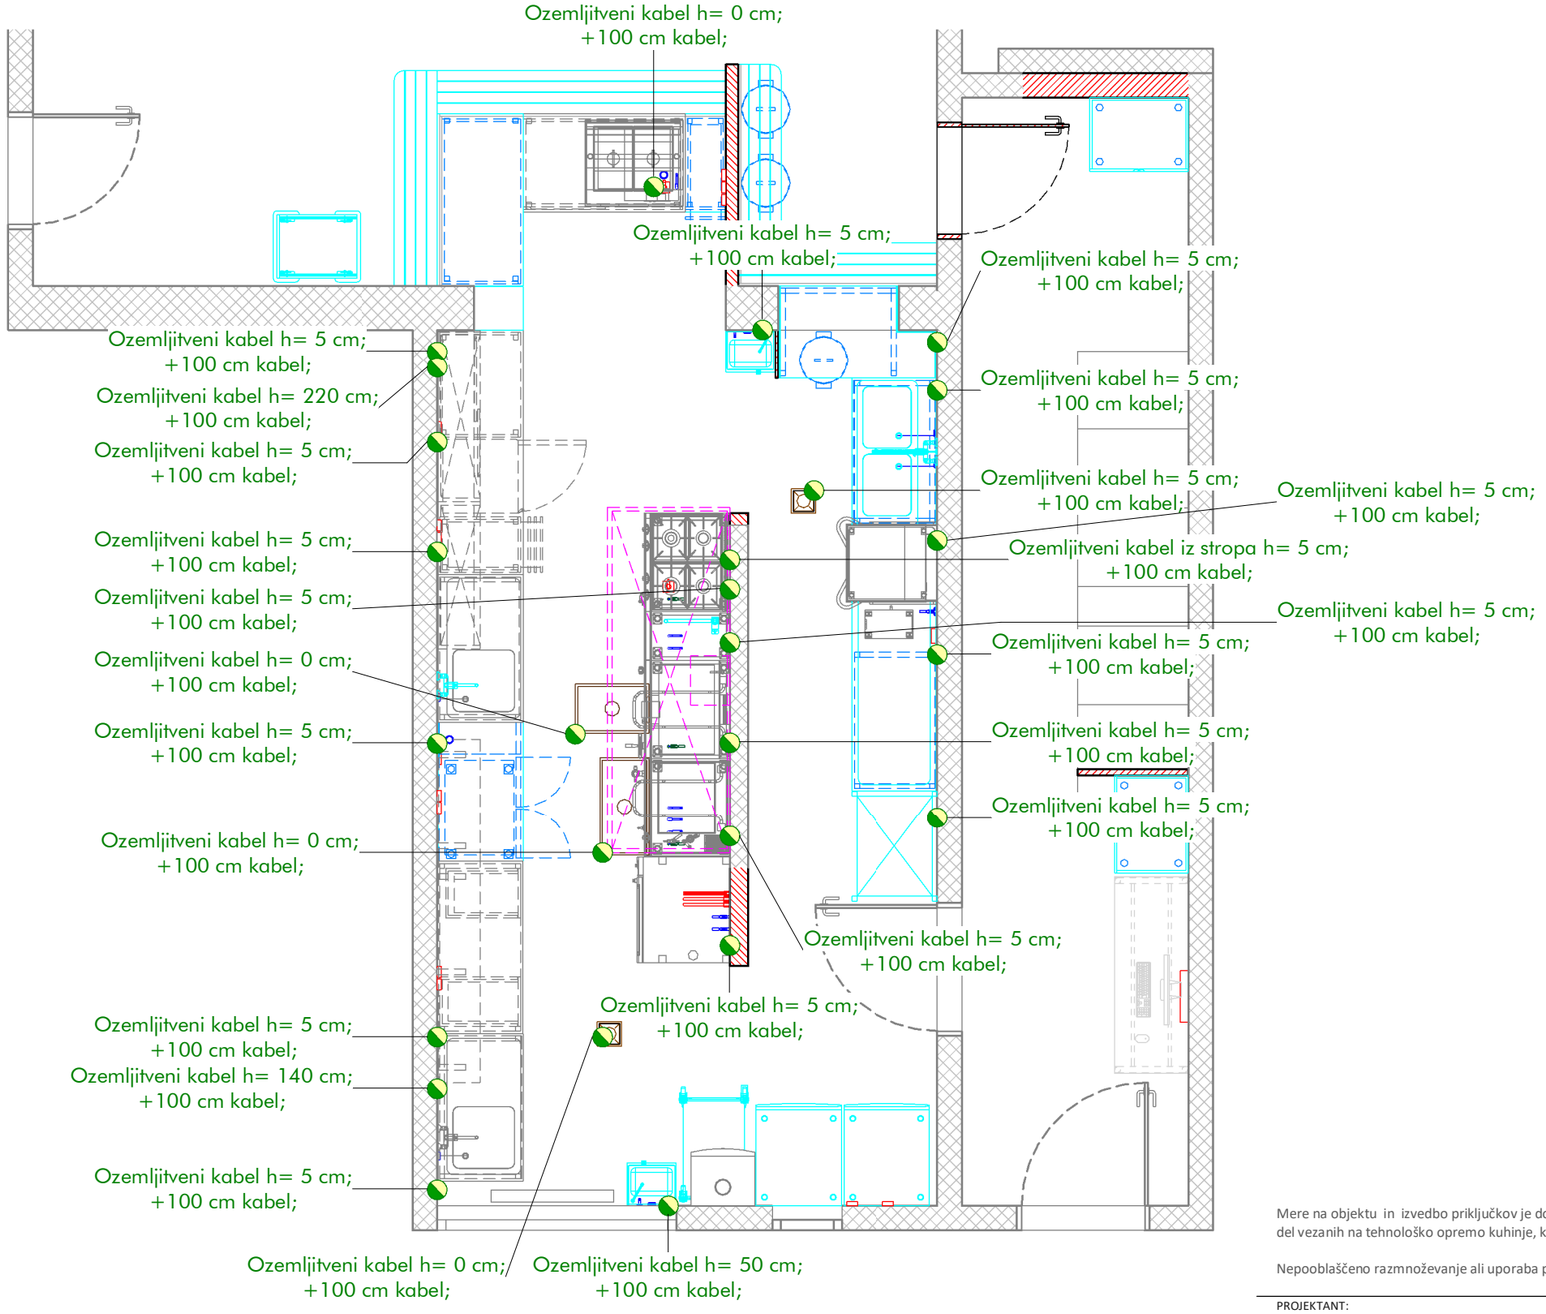

Tloris izvedbe priključkov ozemljitvenih vodnikov

M 1 : 50

LEGENDA

- PE - priključek elektrike
- PHV - priključek hladne vode
- PHTV - priključek hladne in tople vode
- PTV - priključek tople vode
- OV - odtok vode
- PHMV - priključek hladne mehčane vode
- PPL-priključek plina
- talna rešetka; sifon - sifonizirano
- priključek ozemljitve potencialov
- inox stenski vogalnik

Mere na objektu in izvedbo priključkov je dolžan preveriti posamezen izvajalec na objektu pred začetkom del. V primeru sprememb tehnološke opreme in gradbeno obrtniških del vezanih na tehnološko opremo kuhinje, ki so posledica sprememb in zahtev s strani investitorja ali izvajalca je potrebno takoj pridobiti soglasje projektanta in investitorja.

Nepooblaščeno razmnoževanje ali uporaba posameznih delov brez soglasja projektivnega podjetja ni dovoljeno in se obravnava v skladu z Zakonom o avtorskih pravicah!

PROJEKTANT:
NAINO d.o.o.
Bizeljska cesta 80a
8250 Brežice

INVESTITOR:
Občina Brežice
Cesta prvih borcev 18
8250 Brežice

NAČRT/LIST/MERILO:
Načrt oznaka 5
LIST 13
1 : 50

VODJA PROJEKTA:
Grega Bizjak, univ. dipl. inž. arh.
ZAPS 1592 A

NAZIV GRADNJE:
Prenova kuhinje OŠ Velika Dolina

DATUM/VARIANTA:
print: 29.10.2020
base: 07.09.2019

PROJEKTANT TEHNOLOGIJE:
PROprima d.o.o.,
Cesta Andreja Bitenca 68,
1000 Ljubljana, Slovenija

ŠTEVILKA PROJEKTA/NAČRTA/FAZA:
A-20-08
5-T/208-2019-PZI
projekt za izvedbo - PZI

POOBLAŠČENI INŽENIR TEHNOLOGIJE:
Primož Černigoj u.d.i.s.
T-0697

VSEBINA RISBE:
Tloris izvedbe ozemljitvenih vodnikov

PROprima d.o.o.
Cesta Andreja Bitenca 68
1000 Ljubljana
Slovenija

tel: +386 0 599 26 401
fax: +386 0 599 25 864
www.proprima.si
info@proprima.si

PRO prima d.o.o.
member of FCSI