PROSTOR A1E.06

TLORIS KK.003

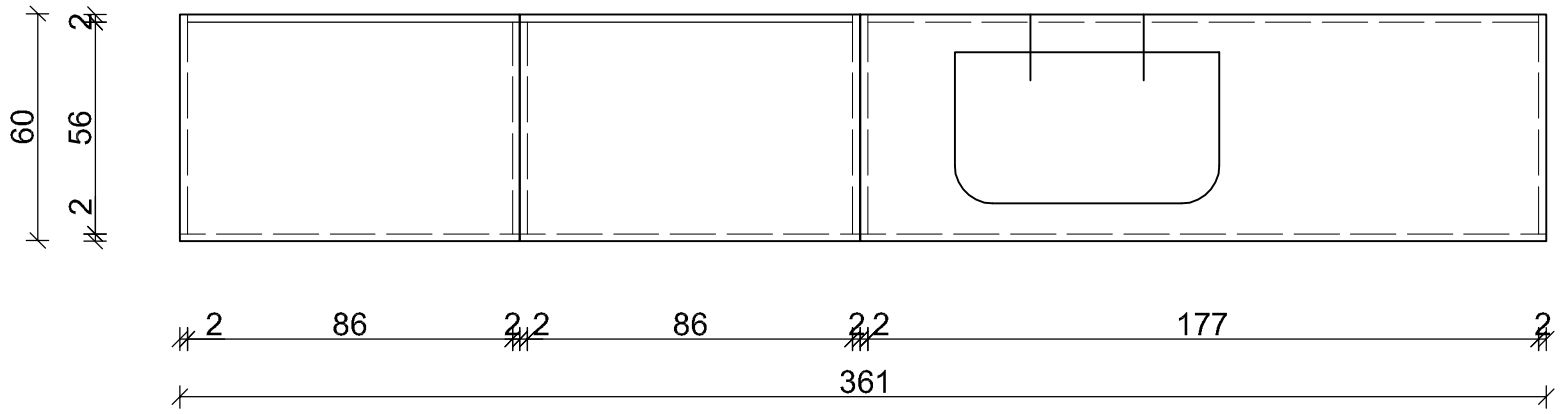

POGLED

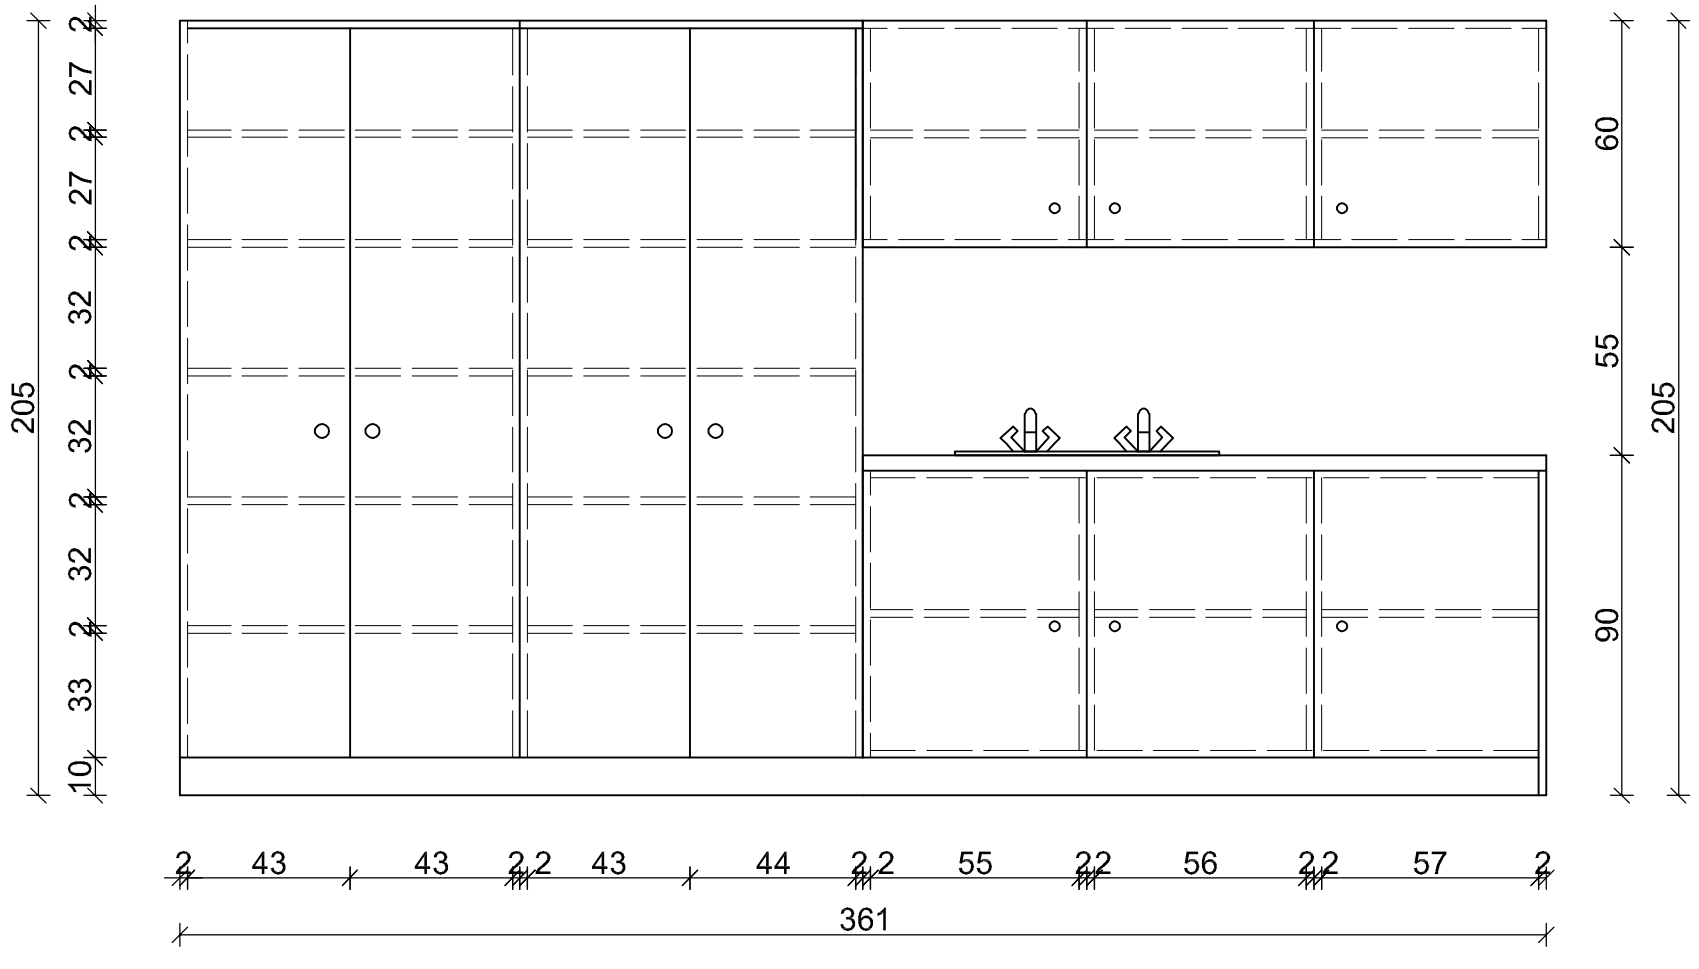

investitor:	Občina Brežice, Cesta prvih borcev 18 8250 Brežice 8250 Brežice
projektant:	Savaprojekt, d.d., Cesta krških žrtev 59, 8270 Krško
objekt:	Osnovna šola Artiče
del objekta:	II. faza: šola
OVP:	T. Božičnik, u.d.i.a. ZAPS 1227
OP:	T. Božičnik, u.d.i.a. ZAPS 1227
SP:	A.Hranova, u.d.i.a.
vrsta risbe:	IZRIS ELEMENTA : KO.003
vrsta načrta:	1/3 - NAČRT OPREME

datum:	merilo:	št. načrta/prikaza:	št. projekta:	vrsta proj.:	vrsta nač.:	št. risbe:	št. lista:	sprem.:
nov. 2018	1:20	SPK-1/3	17140-00	PZI	1/3	109	01	0

Ta načrt velja za pogodbeno določene namene.