




Prostor AP.01

TLORIS VP.LS.1 560/80/280cm

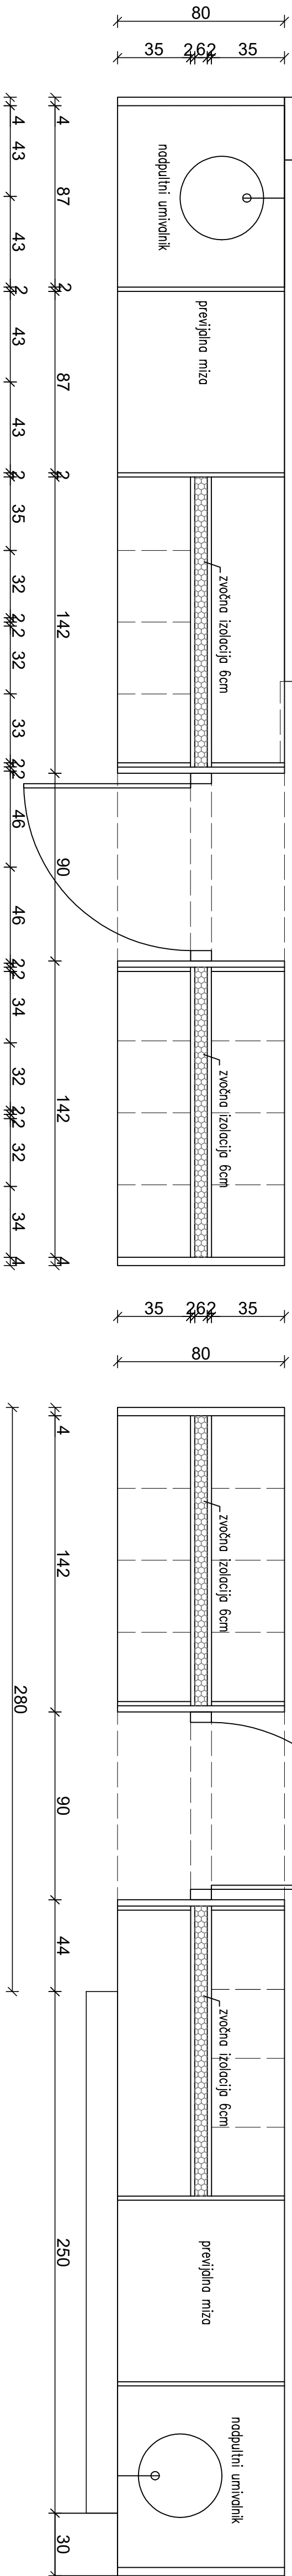

Pogled iz hodnika

Pogled iz igralnice

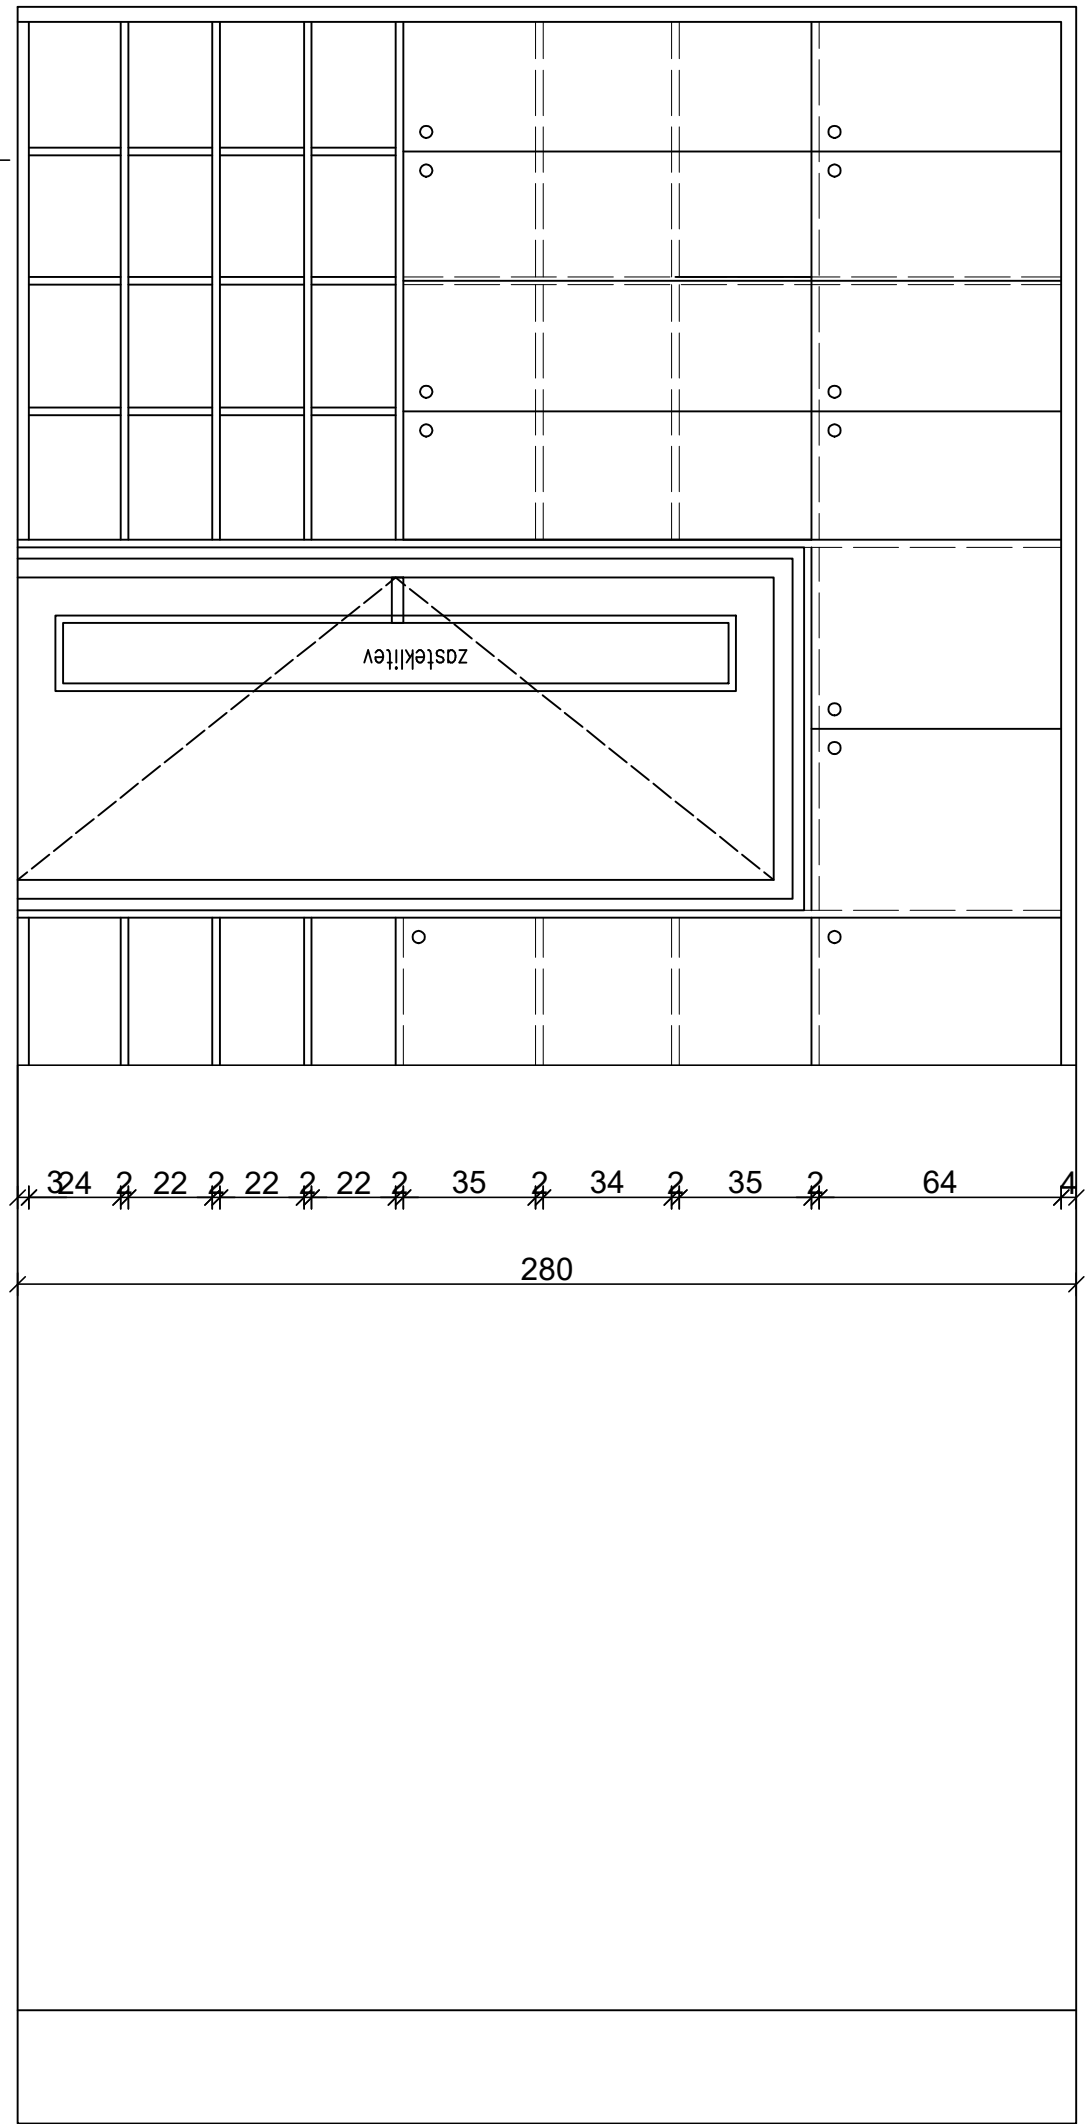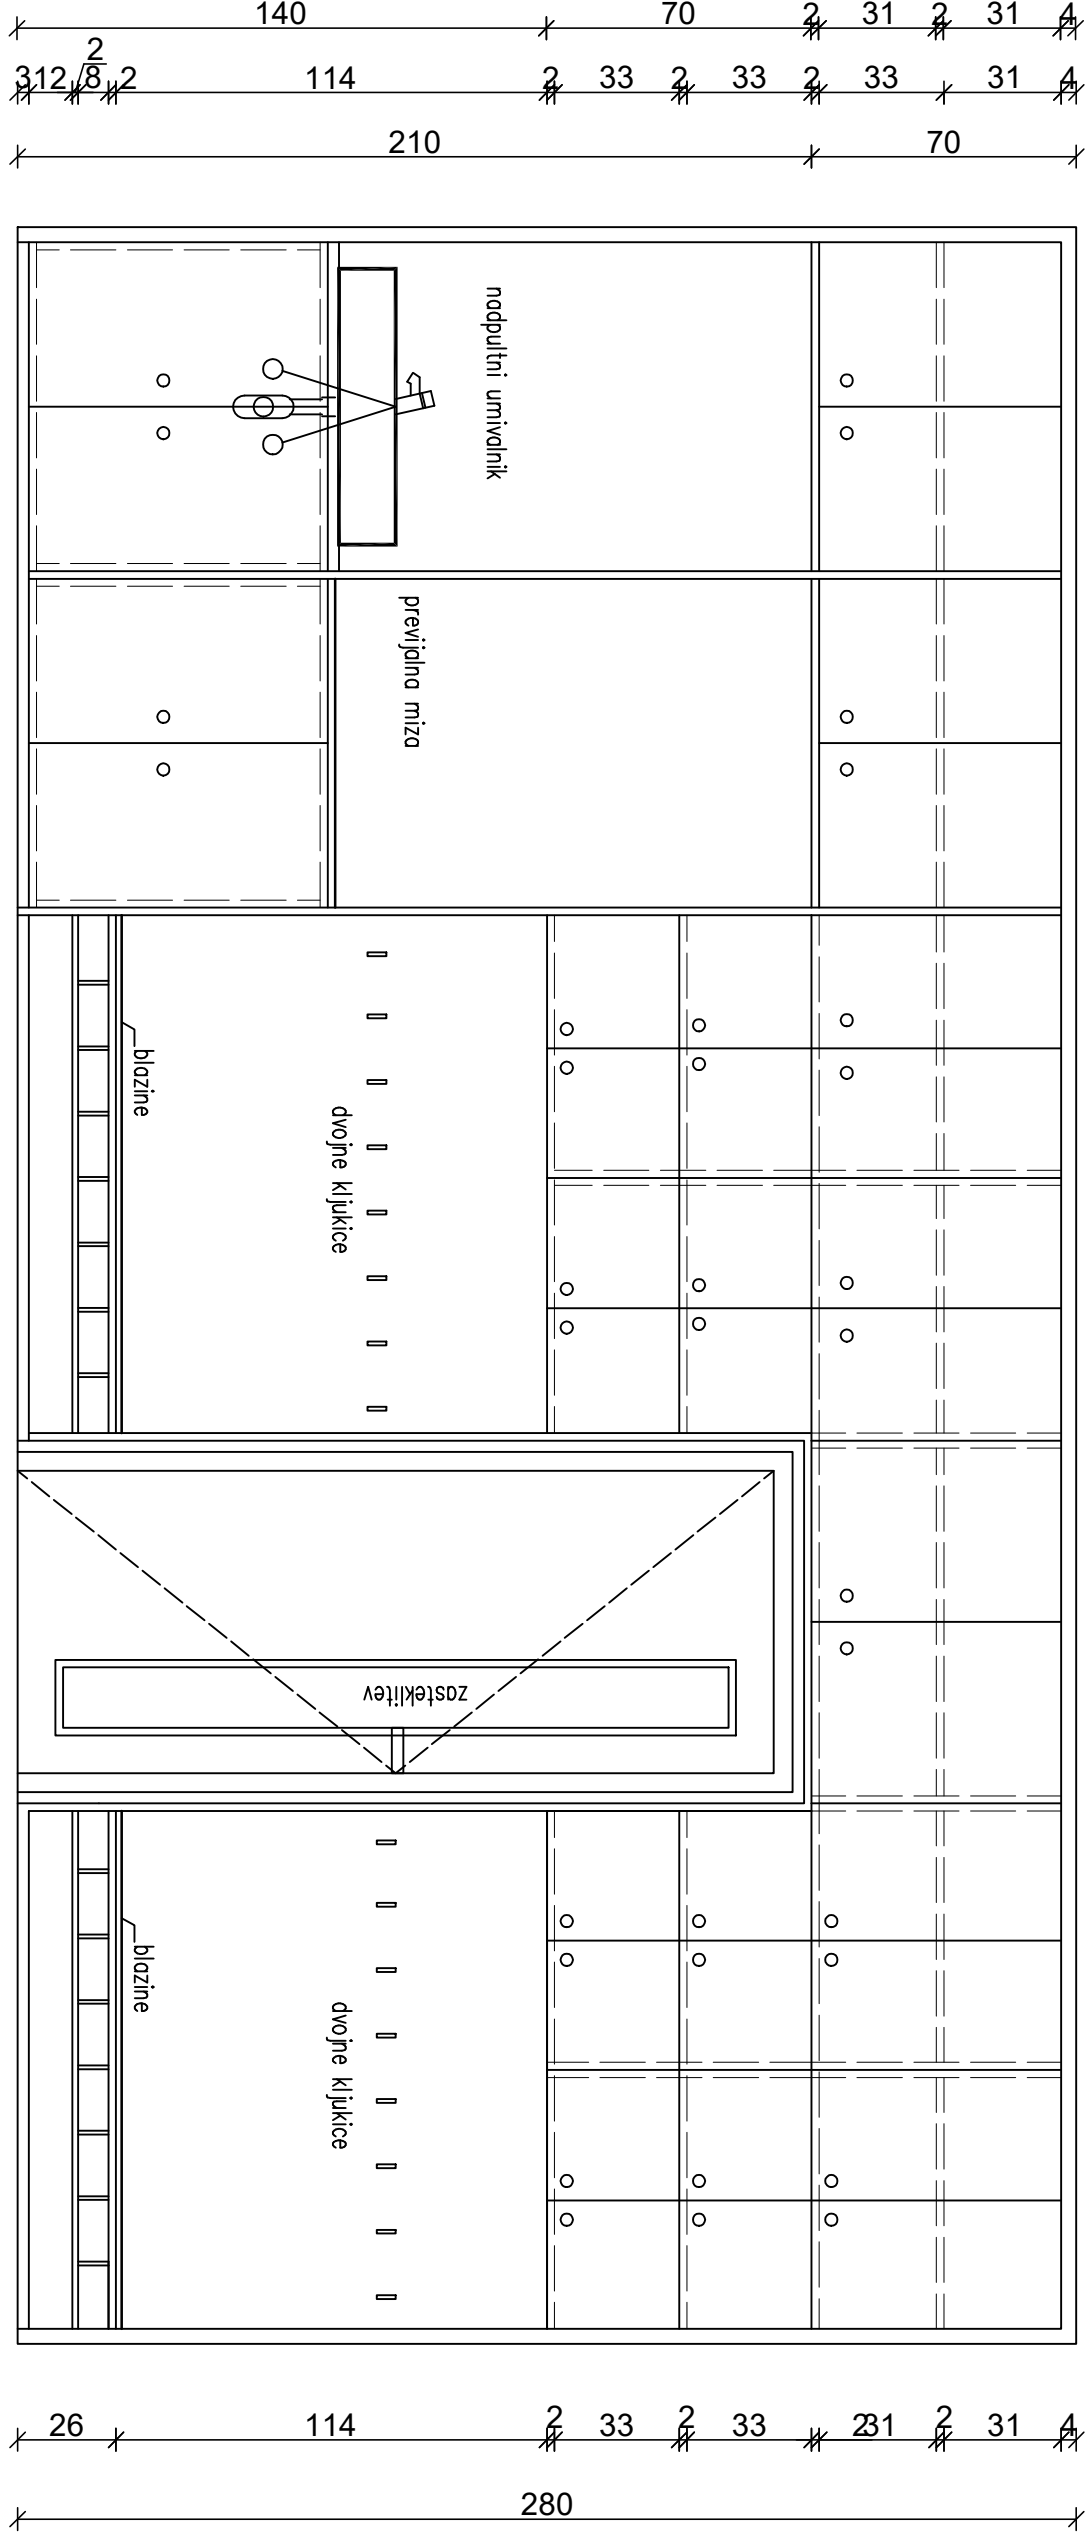

Ta načrt velja za pogodbeno določene namene.

vrsta načrta:	1/3 - NAČRT OPREME	št. projekta:	17140-04	vrsta proj.:	vrsta načrta:	št. risbe:	št. listov:	spreni:
datum:	1.20	SPK-1/3	PZ1	1/3	004	01	1	
datum:	1.20	SPK-1/3	PZ1	1/3	004	01	1	

Investitor: Občina Brežice, Cesta prvih borcev 18  
8250 Brežice

Savaprojekt, d.d.,  
Cesta krških Zrtev 59,  
8270 Krško



objekt: Osnovna šola Artoča

del objekta: I. faza: vrtec

OVP: T. Božanek, učila

OP: T. Božanek, učila

SP: A. Nemova, učila

vrsta risbe: IZRIS ELEMENTA : VP.LS.1