



Prostor AP.02


TLORIS VP.LS.2 575/80/280cm

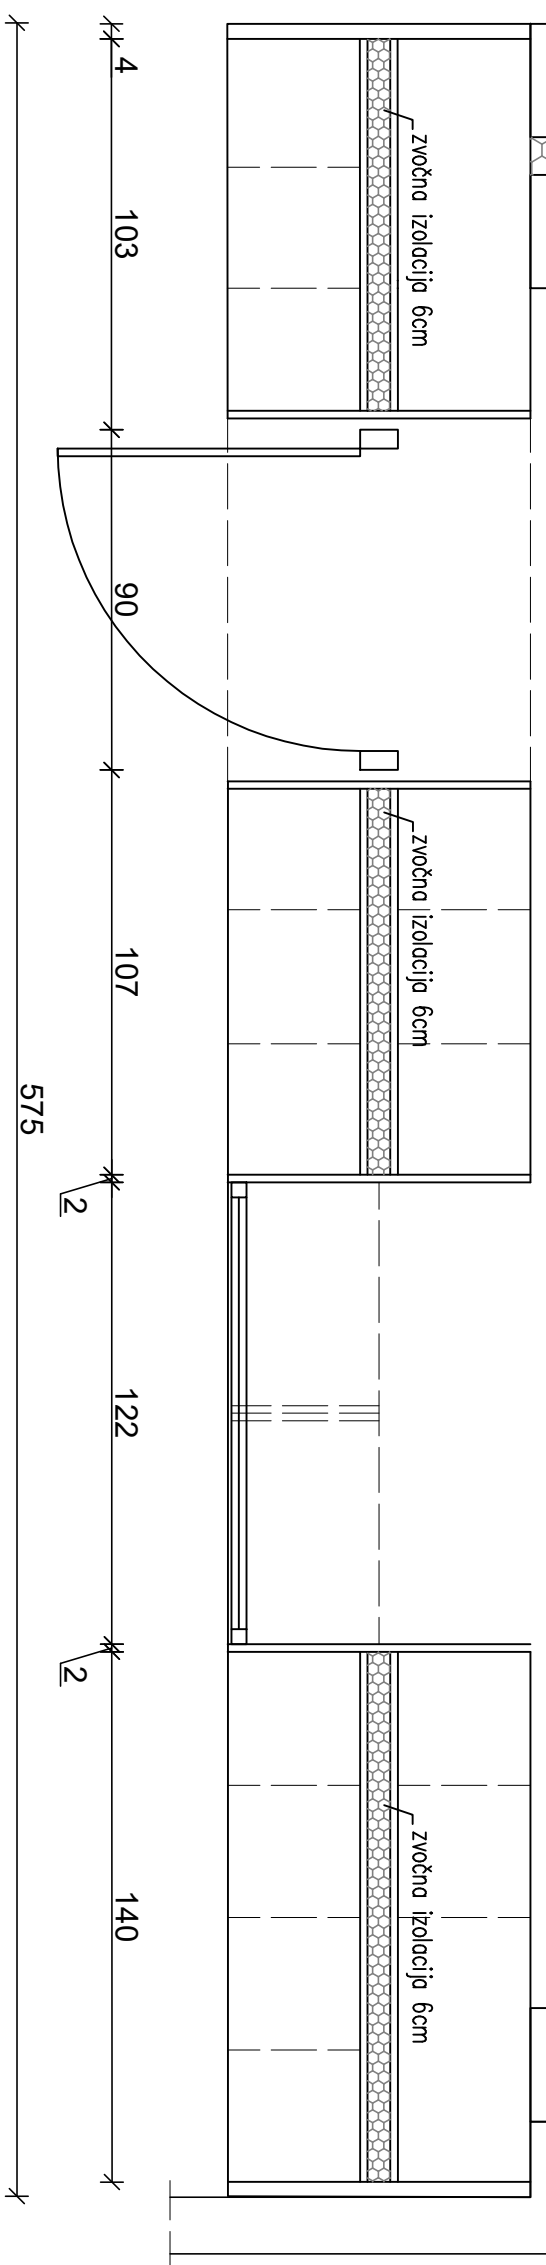

Pogled iz hodnika

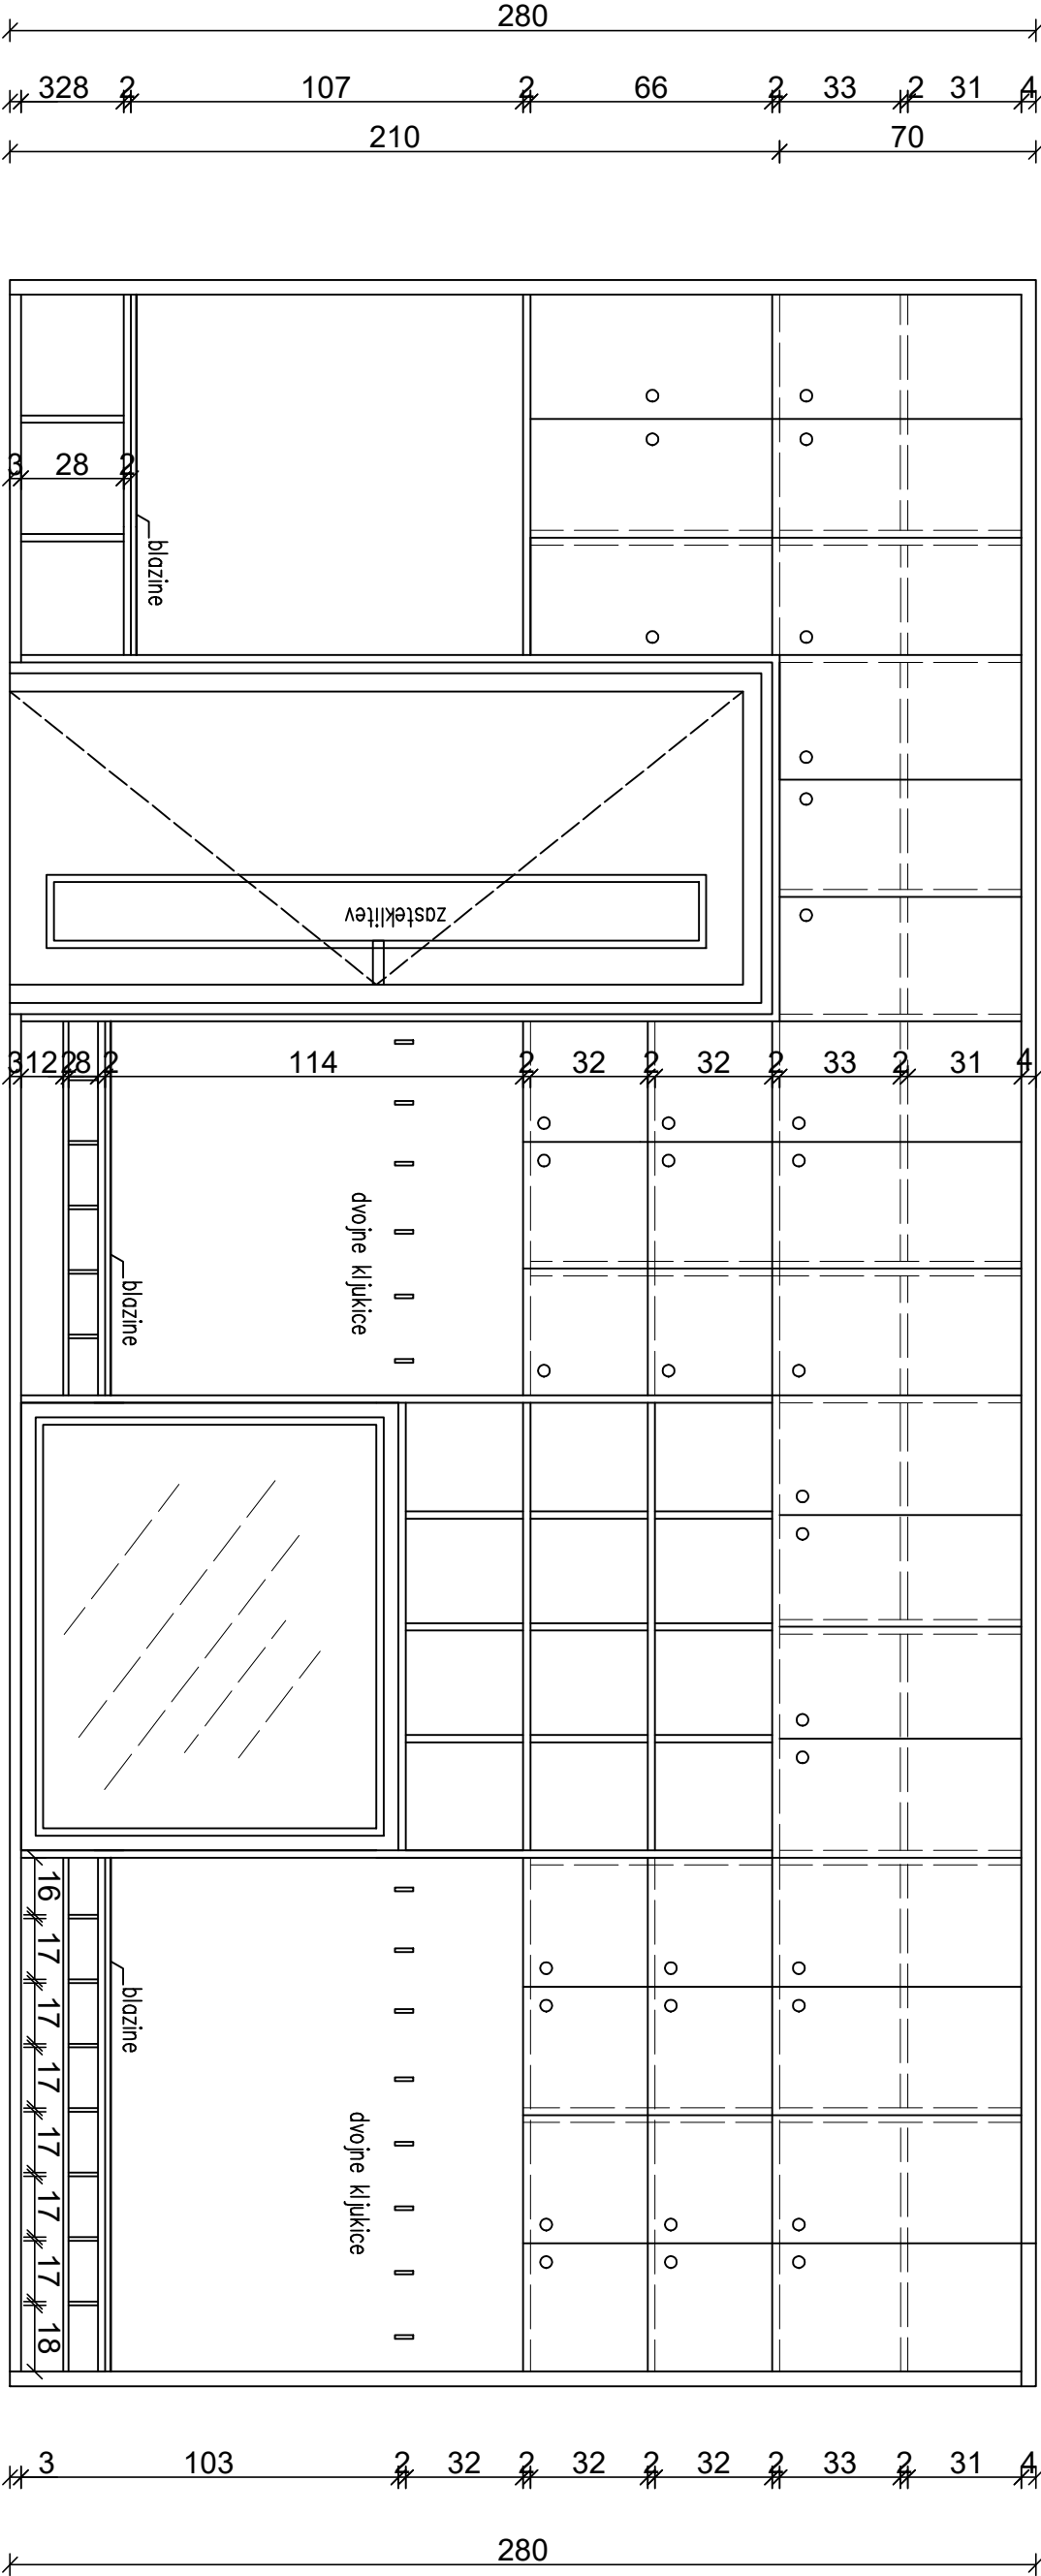

Pogled iz igralnice

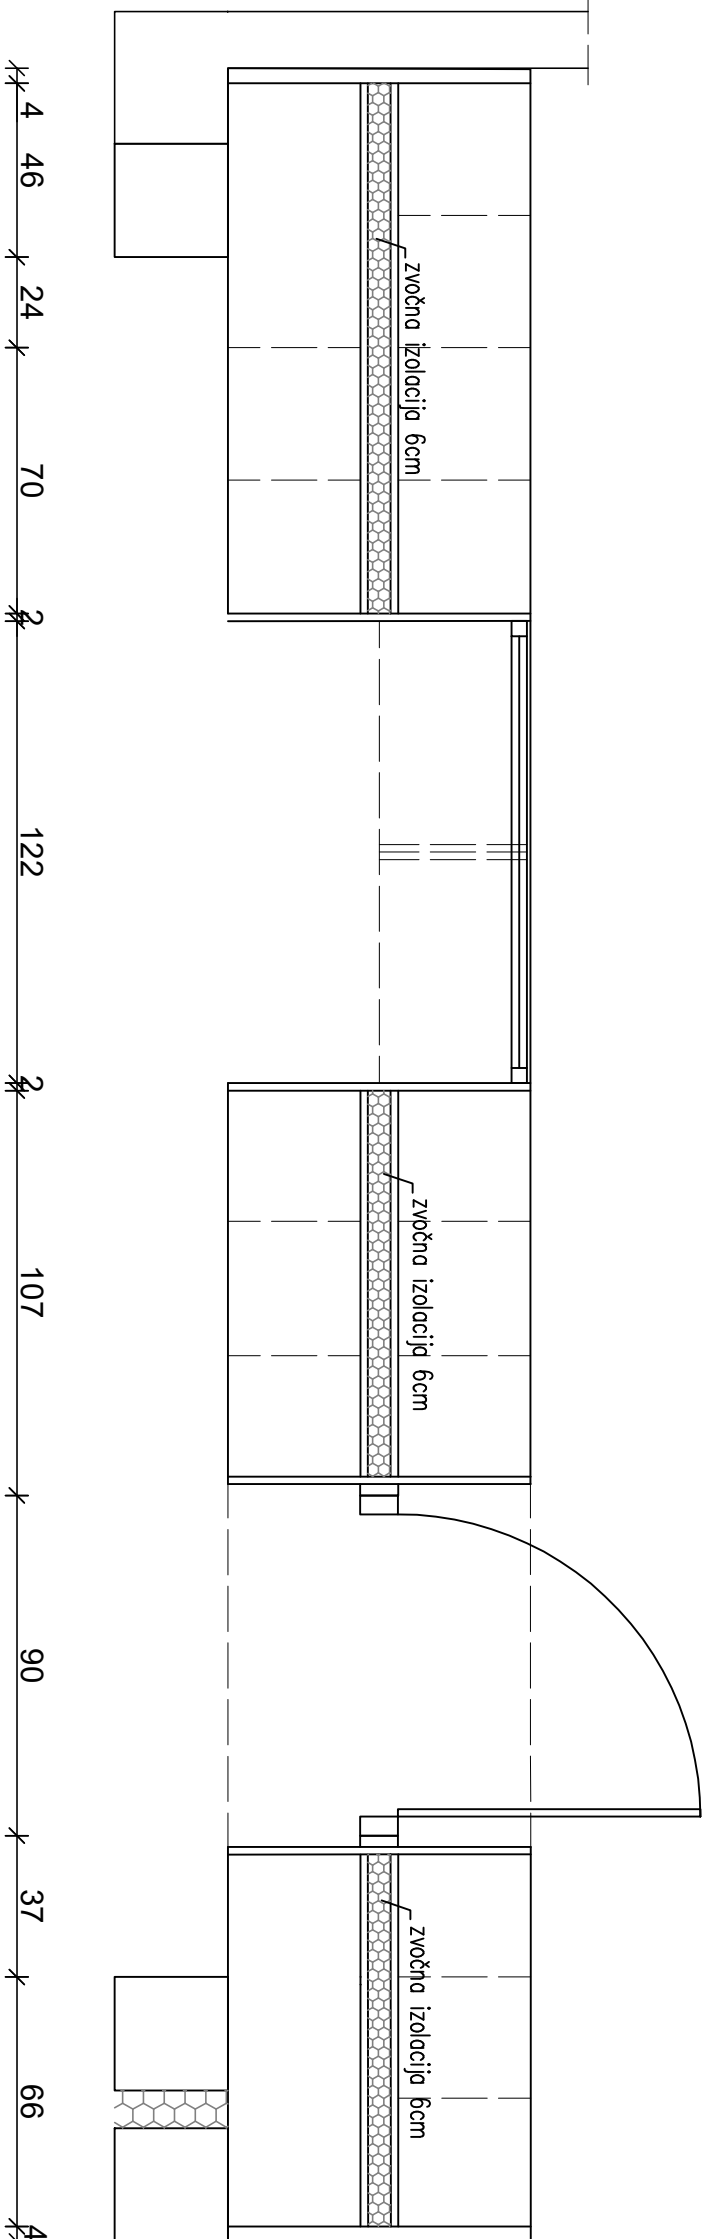

Investitor:		Občina Brežice, Cesta prvih borcev 18 8250 Brežice	
Projektant:		Savaprojekt, d.o.o., Cesta krskih zrtov 59, 8270 Kriško	
Objekt:		Osnovna šola Artoč	
del objekta:		I. faza: vrtec	
OVP:		ZAPS 1227	
OP:		T. Božanek, učila	
SP:		ZAPS 1227	
vrsta objekta:		IZRIS ELEMENTA : VP.LS.2	
vrsta načrta:		1/3 - NAČRT OPREME	
datum:		1.20	SPK-1/3
mesec:		171404	PZ1
št. izdelave:		1/3	005
št. projekta:		01	1

Ta načrt velja za pogodbeno določene namene.

