



PROSTOR AP.01

TFLORIS NO.002

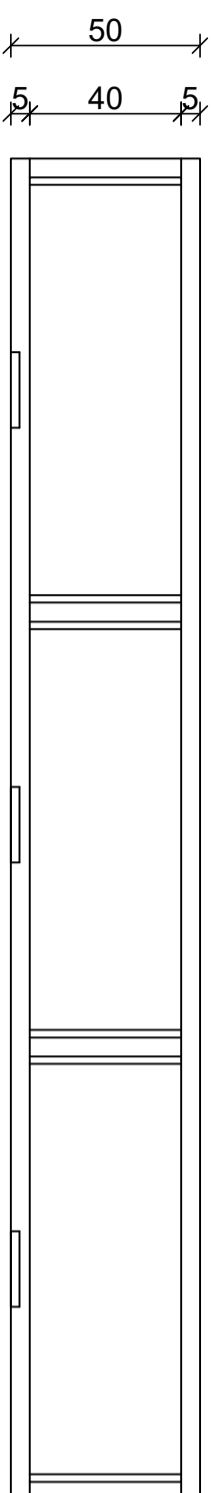


25	109	252	106	252	109	2
25		252		252		2
<hr/>						
			355			
<hr/>						

POGLED

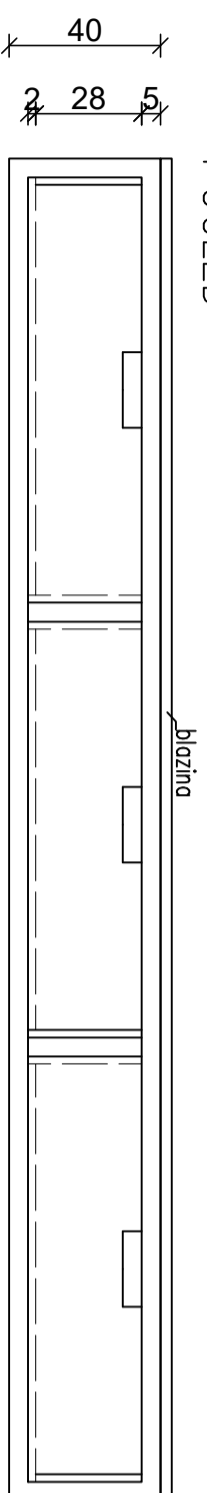


PREPAREZ

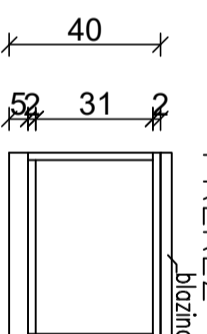


PROSTOR| AP.01; AP.02; AP.03; AP.04; AP.05

FLORIS NO.001

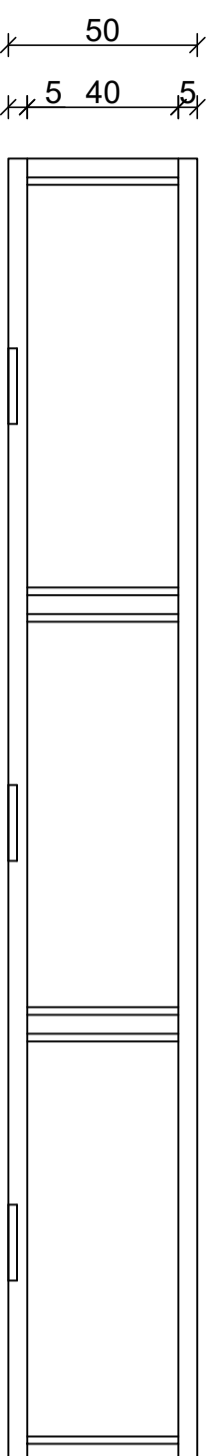


52	107	252	102	252	105	2
107		102		105		2
			345			

POGLED

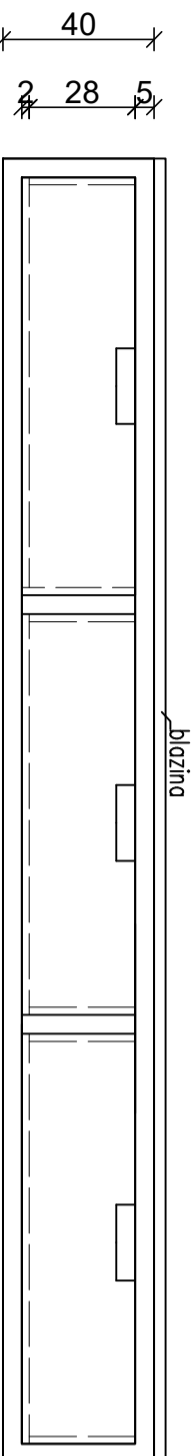

PREPEREZ

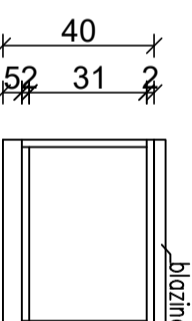


Ta načrt velja za pogodbeno določene namene.

Občina Brežice, Cesta prvih borcev 18
8250 Brežice
8250 Brežice

Investitor:

Savaprojekt, d.d.,
Cesta krških žitev 59,
8270 Krško

projektant:

 **savaprojekt**
Krško

odkupi na osnovi projekcijske
konstrukcije, izdelanje IČ
Cesta 1. mil. letu - II
Brezice

načrt vezja za pogodbeno določene namene.																	
objekt:		Osnovna šola Artiče															
del objekta:		I. faza: vrtec															
OVP:		T. Božičnik, u.d.l.a.				ZAPS 1227											
OP:		T. Božičnik, u.d.l.a.				ZAPS 1227											
SP:		A. Hanova, u.d.l.a.															
vrsta risbe:		IZRIS ELEMENTA : NO.001 ; NO.002															
vrsta načrta:		1/3 - NAČRT OPREME															
datum:		merilo:		št. načrta/priklaza:		št. projekta:		vrsta proj.:		vrsta nač.:		št. risbe:		št. lista:		sprem.:	
april 2021		1:20		SPK-1/3		17140-04		P21		1/3		010		01		1	