


Opombe:

- spoji med lesenimi elementi se izvedejo s tipskimi spojnimi elementi;
(kot npr. Rothoblaass)
- sidranje spojnih pločevin v AB elemente se izvede z mehanskimi ali kemičnimi sidri.

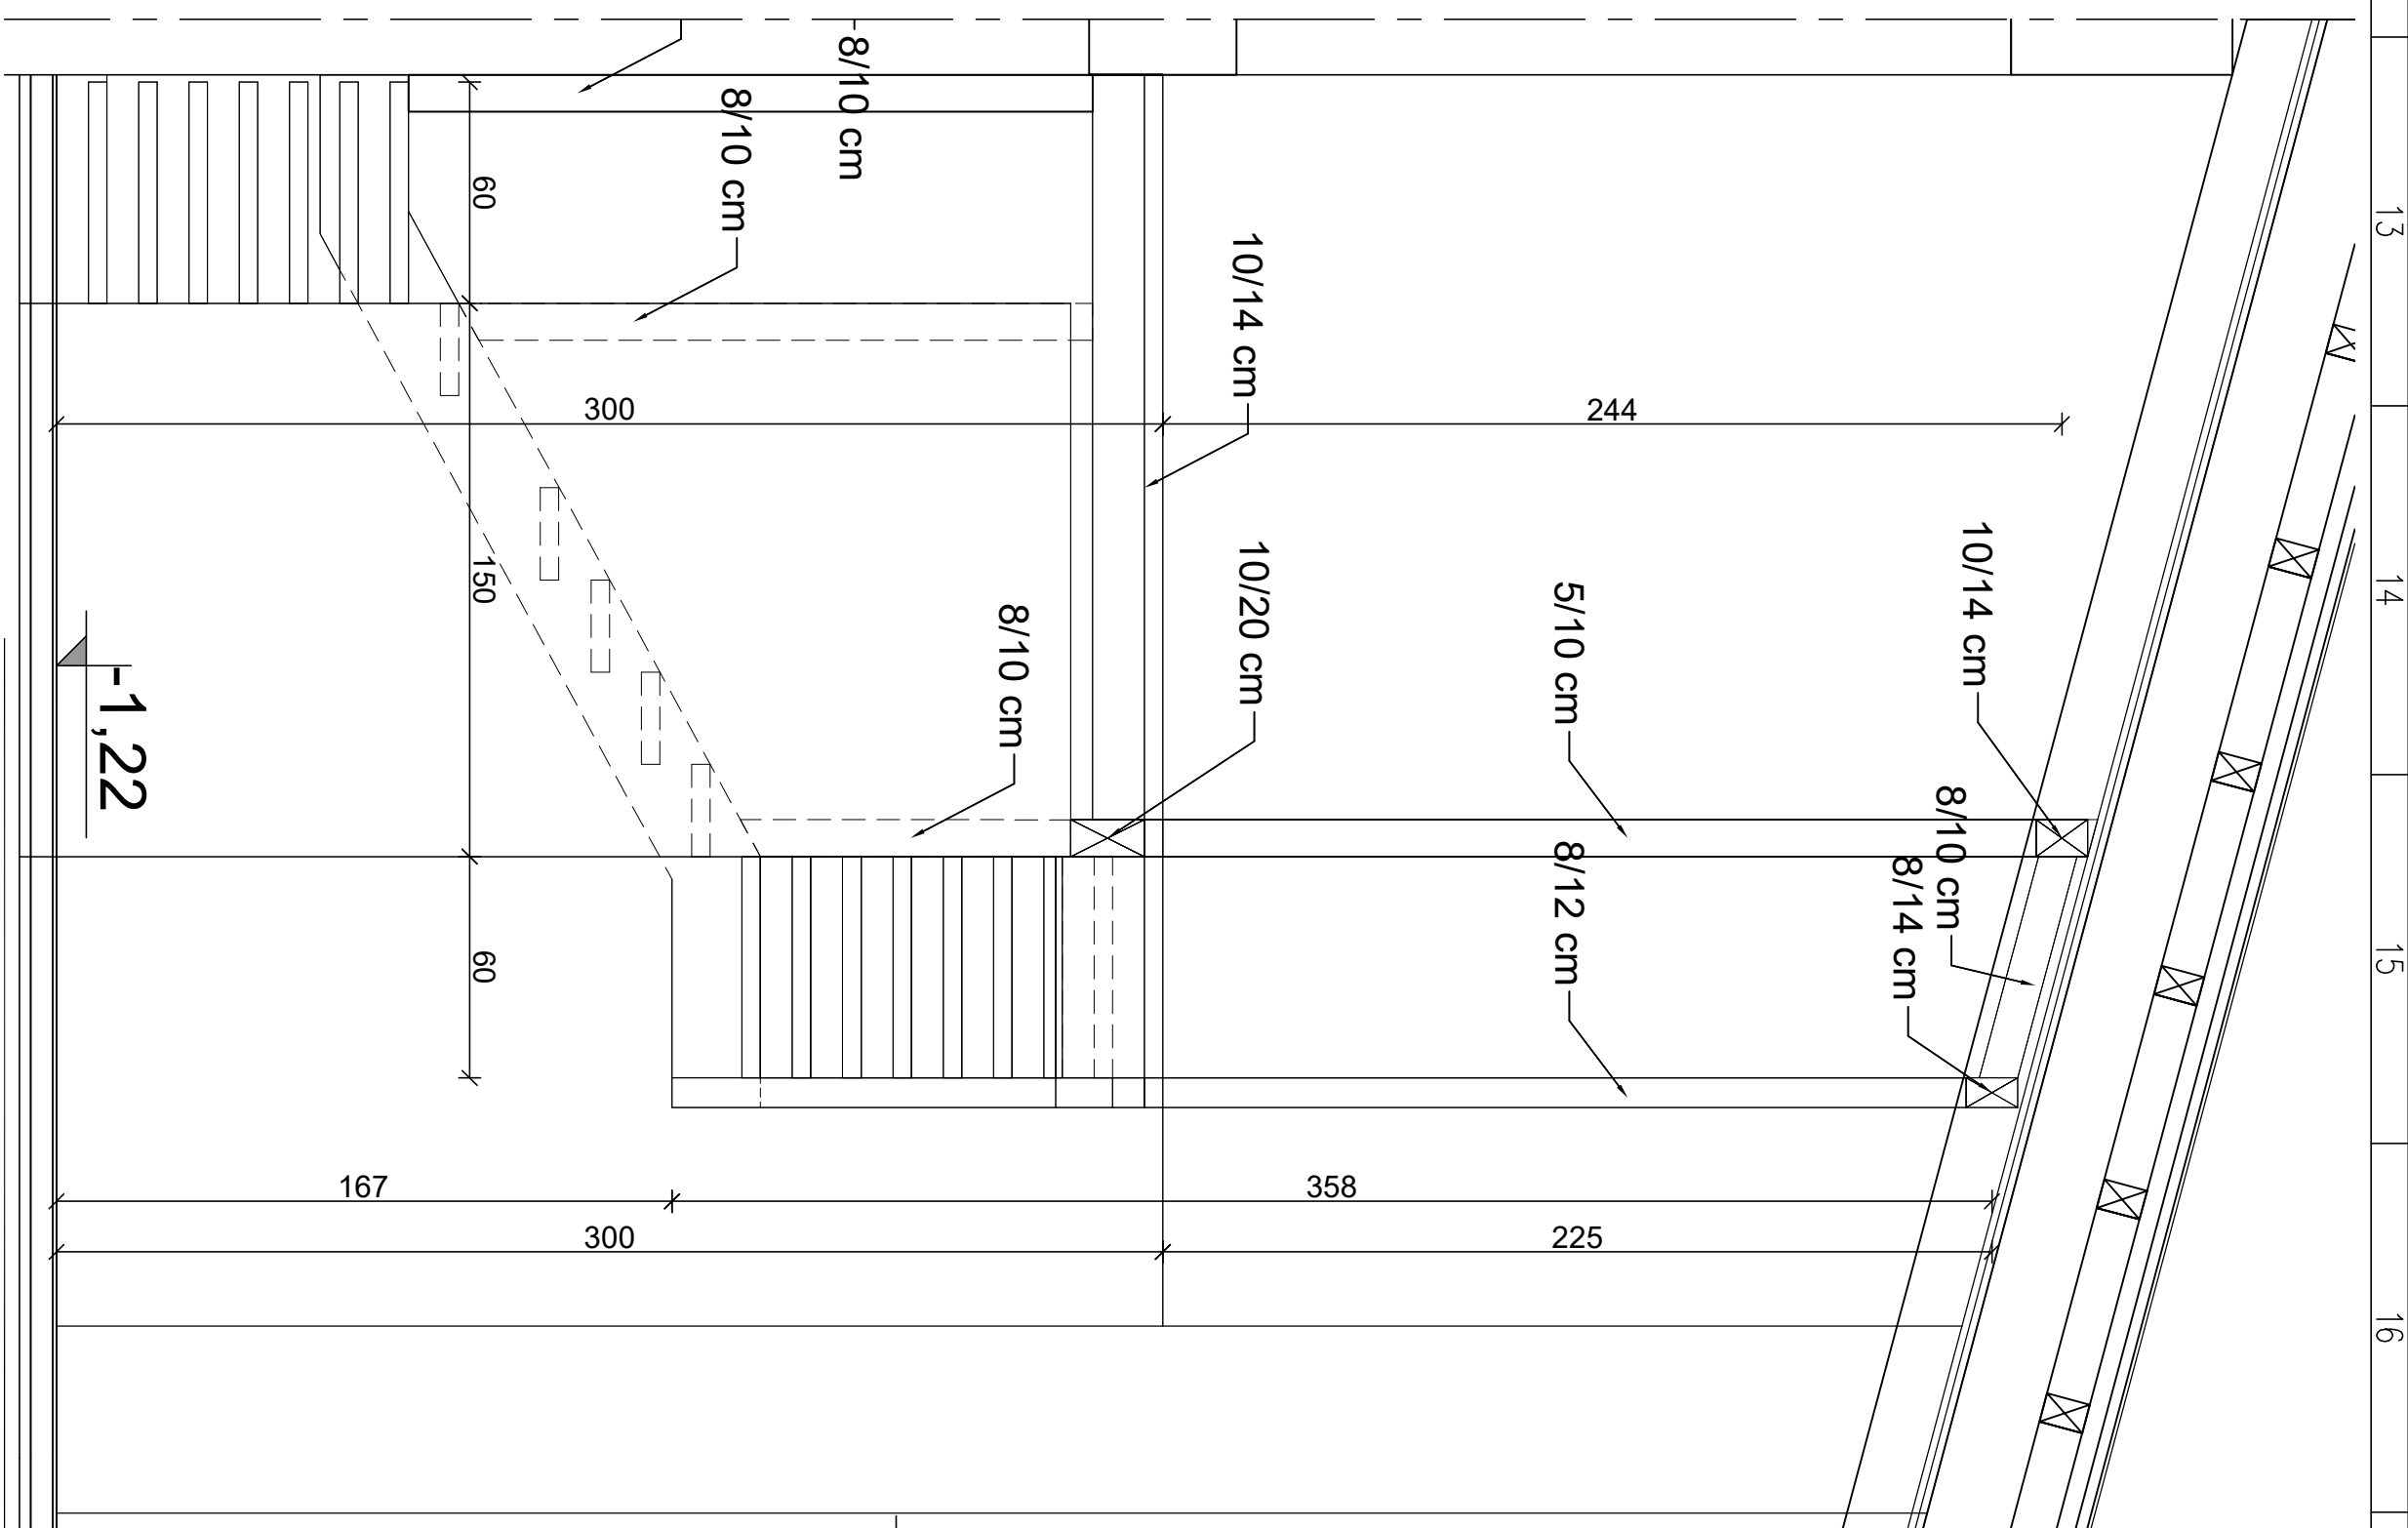

način vplačila za pogodbeno določene namene.									
Občina Brežice		Cesta pravih borcen 18							
8250 Brežice									
Investitor:		Sparprojekt d.d.							
		Cesta rdečih zvez 59							
projektnat:		8270163610							
objekt:		Osnovna šola Antice							
del objektov:		1. faza, vrtov							
OVP:		ZJPS 12/21							
OP:		T. Budnik, u.d.a.		ZJPS 12/21					
SP:		A. Marovca, u.d.a.							
vrsta izloke:		IZRIS ELEMENTA : P.D. 002							
vrsta material:		1/3 - NAČRT OPREME							
datum:		mesto:		B. projekta:		vrsta proj.:		vrsta nač.:	
120		SPK-1/3		17140-04		PZI		1/3	
								B. izloke:	
								B. izloke:	
								01	
								1	