



PROSTOR AP.06

ILORIS DK.001

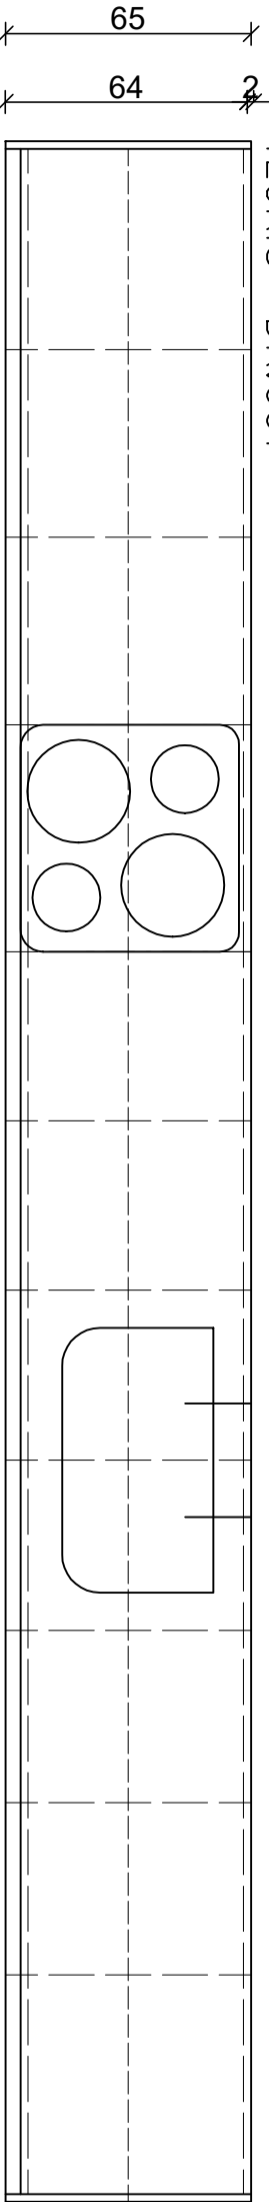

POGLED

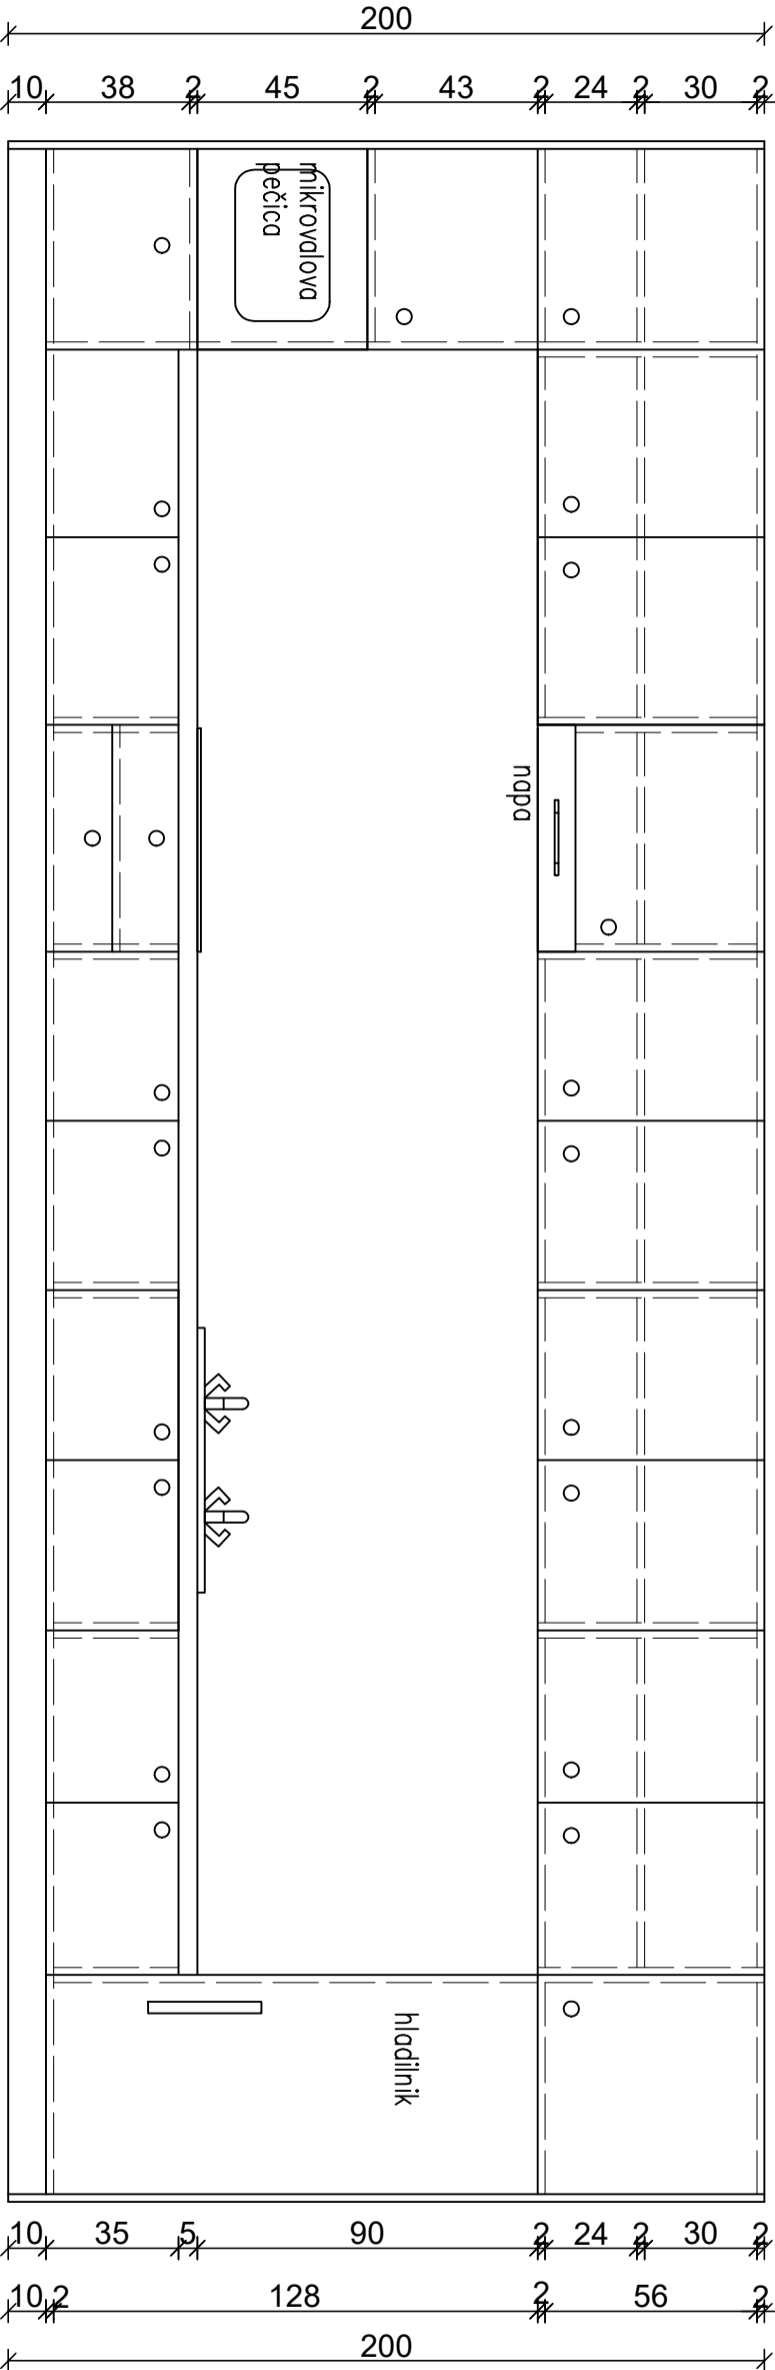

Investitor:		Oblčina Brežice, Cesta prvih borcev 18 8250 Brežice	
Projektant:		Savaprojekt, d.d., Cesta Krških žrtev 59, 8270 Krško	
Objekt:		Osnovna šola Arčiče	
Del objekta:		I.faza : vrtec	
OVP:		T. Božičnik, u.d.l.a.	ZAPS 1227
OP:		T. Božičnik, u.d.l.a.	ZAPS 1227
SP:		A. Ivanova, u.d.l.a.	



Vrsta risbe:		IZRIS ELEMENTA : DK.001	
Vrsta načrta:		1/3 - NAČRT OPREME	
Datum:		1.20	SPK-1/3
Merk:		Št. projekta:	17140-04
Vrsta proj.:		Vrsta načrta:	PZI
Št. risbe:		Št. listov:	1/3
Št. listov:		Št. listov:	016
Št. listov:		Št. listov:	4
Št. listov:		Št. listov:	1

Ta načrt velja za pogodbeno določene namene.

