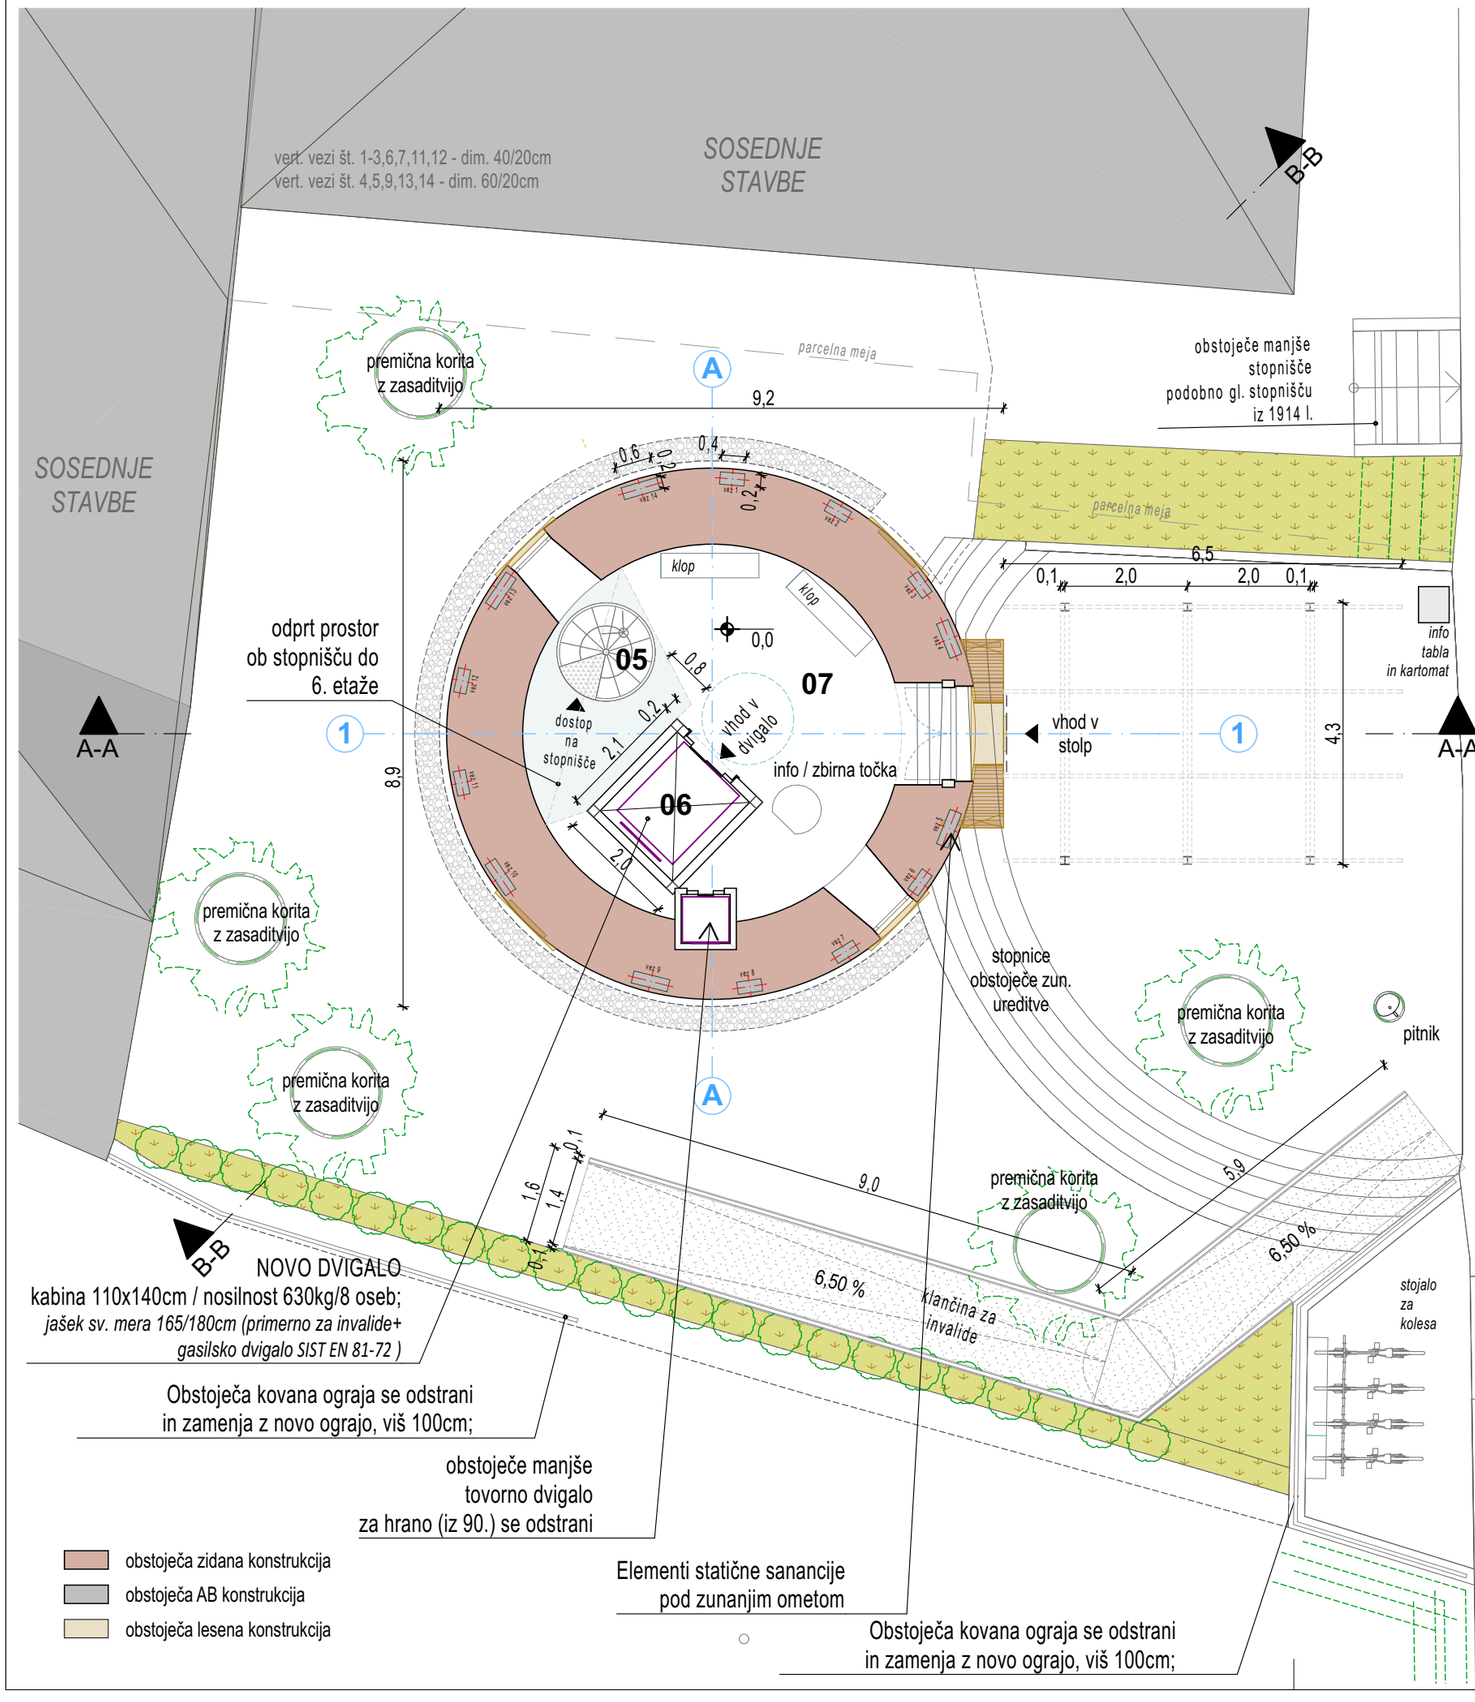

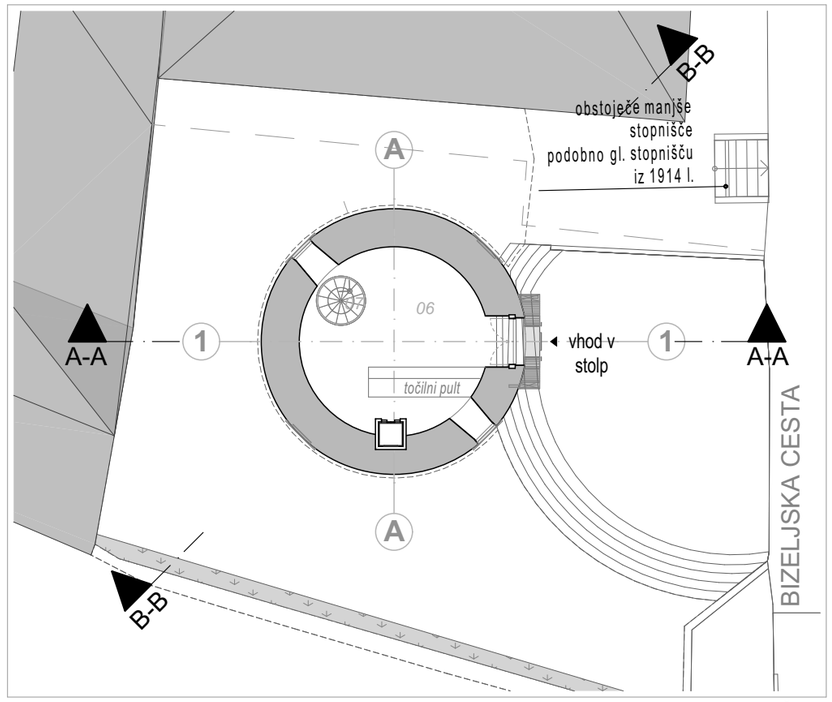

1:200 Pritlicje OBSTOJEČE 0.

Seznam prostorov NOVO / neto površina

Nadstropje	št.	Prostor	Površina
Pritlicje			
	05	Stopnišče	2,0
	06	Dvigalo	3,0
	07	Vhodni prostor	25,2

30,2 m²

Neto površina OBSTOJEČE - 31,3m² (novo manjše za -1,1m²)

±0,00 = +160.70 m n.v.

Investitor: **Občina BREŽICE, C.P.B. 18, Brežice**

Objekt: **VODOVODNI STOLP - razgledna točka**

Vrsta projekta: **DGD** Vrsta načrta: **0/1 Vodilni načrt - načrt ARHITEKTURE**

Vsebina risbe: **Tloris PRITLIČJA**

Odg. vod. projekta: **Grega BIZJAK, u.d.i.a., ZAPS 1592 A**

Projektanti: **Grega BIZJAK, u.d.i.a.**
Tadeja ŠEPEC BIZJAK, u.d.i.a.
Črt BRESKVAR, u.d.i.a.

Št. projekta: **A-19-22** Merilo: **M 1:100**

List: **02** Datum: **nov. 2020**

naino® arhitekturni biro

NAINO d.o.o.
Bizeljska c. 80a, SLO-8250 Brežice
t - 041/512 511, 041/948 100
e - info@naino.si; www.naino.si