
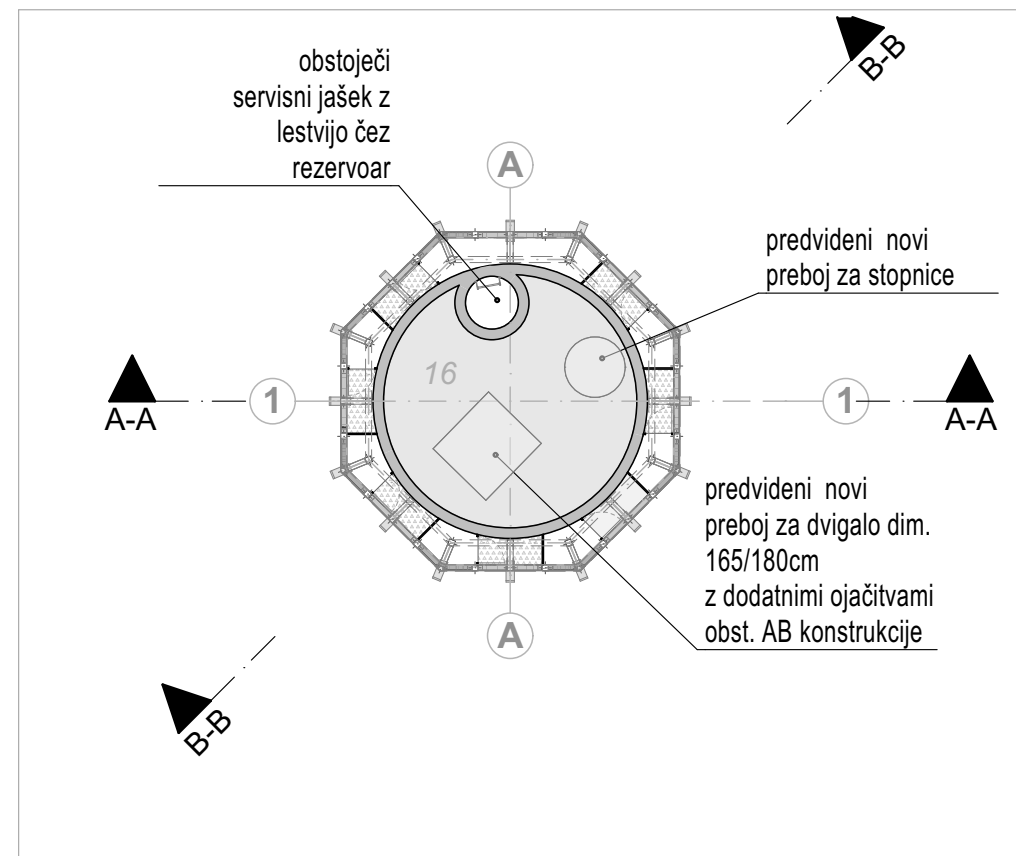


- obstoječa zidana konstrukcija  
obstoječa AB konstrukcija  
obstoječa lesena konstrukcija

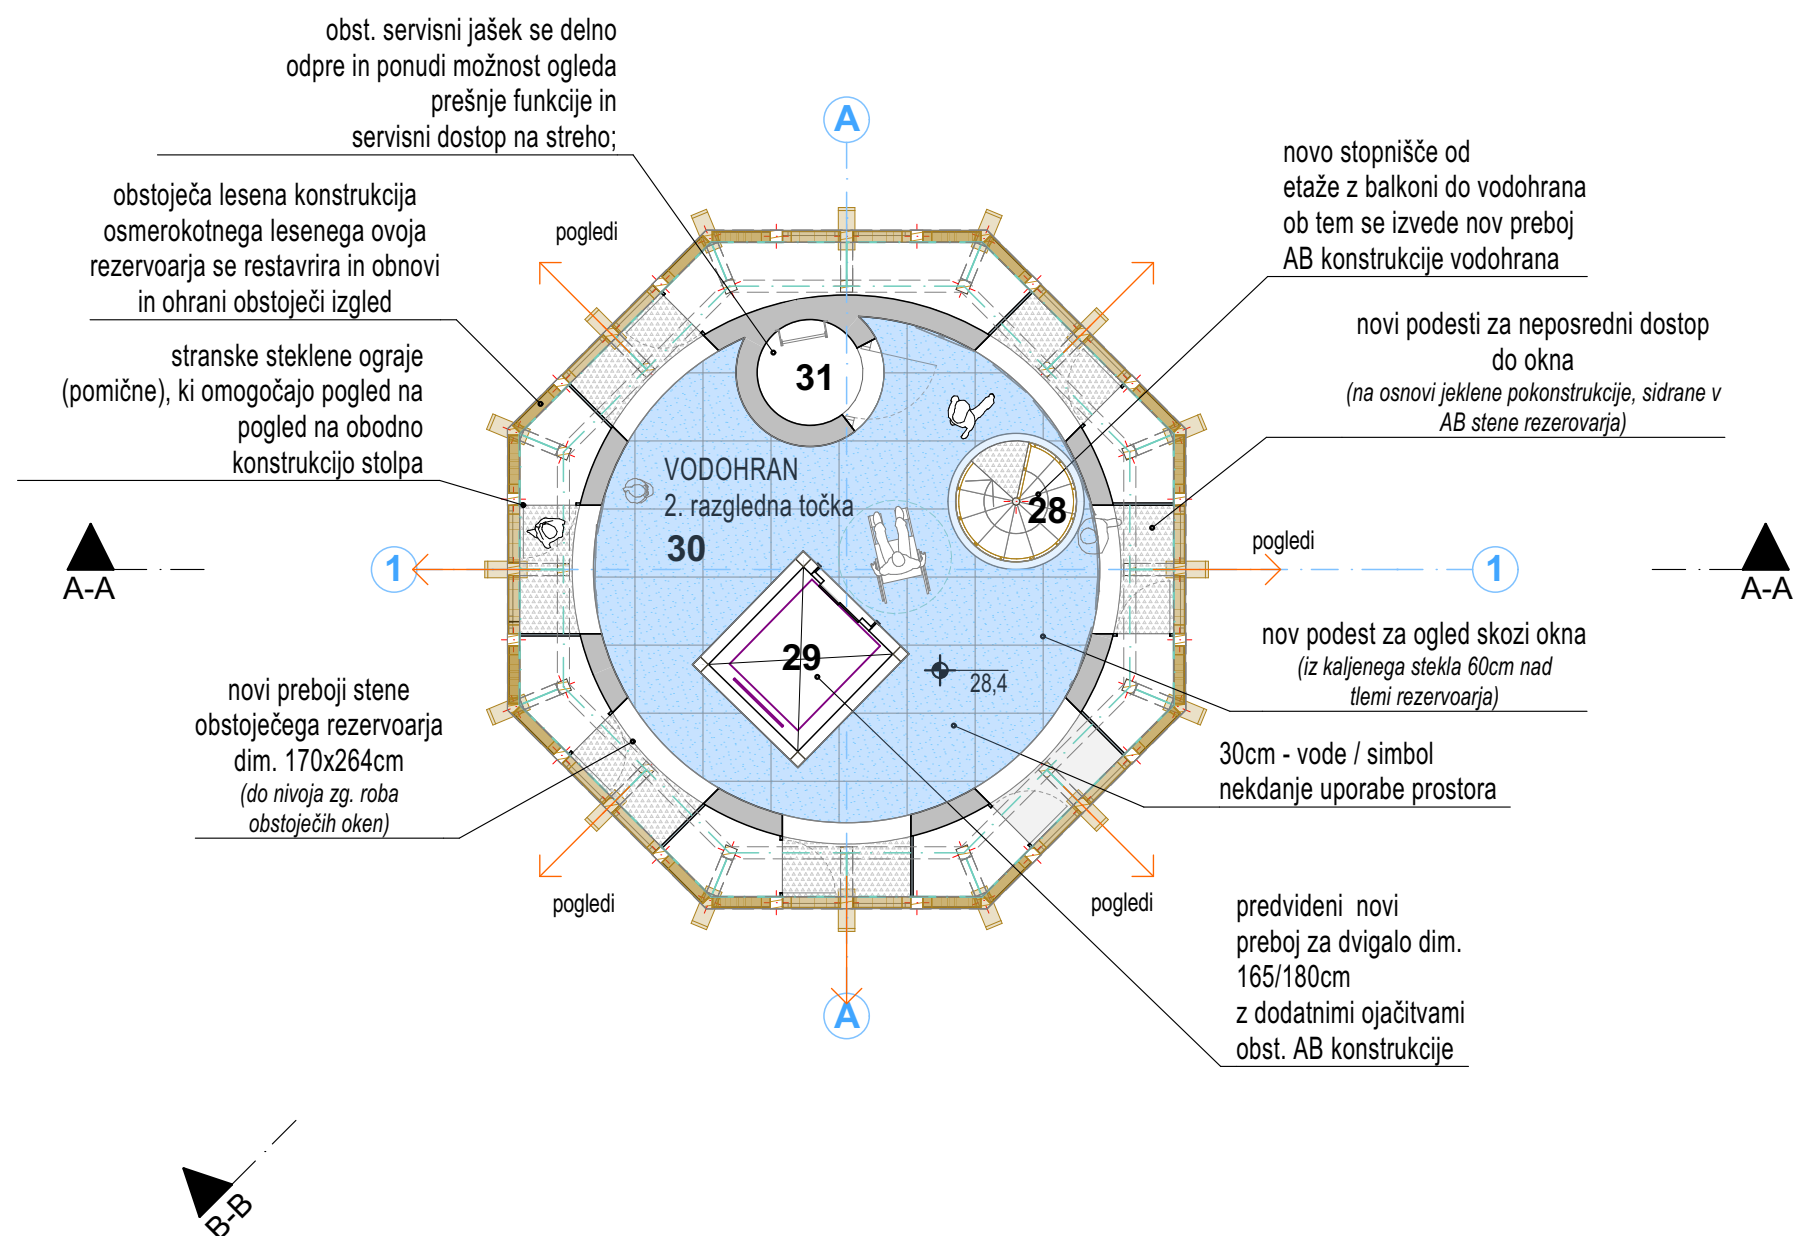

1:200 6. nadstropje / vodohran OBSTOJEČE 8.

OPOMBA: Neto površina obstoječega vodohrana je znašala 31,5m<sup>2</sup> + 1,5m<sup>2</sup> v za jašek s servisno lestvijo, vendar gre za del gradbeno inženirskega objekta po prvotni namembnosti, zato ne predstavlja neto uporabne površine, ki bi se štela v razliko glede na novo stanje.

#### Seznam prostorov NOVO / neto površina

| Nadstropje               | št. | Prostor                 | Površina            |
|--------------------------|-----|-------------------------|---------------------|
| 6. nadstropje / vodohran |     |                         |                     |
|                          | 28  | Stopnišče               | 2,0                 |
|                          | 29  | Dvigalo                 | 3,0                 |
|                          | 30  | Razstavni prostor       | 26,4                |
|                          | 31  | Jašek / servisna lestev | 1,5                 |
|                          |     |                         | 33,0 m <sup>2</sup> |

±0,00 = +160.70 m n.v.

Investitor: Občina BREŽICE, C.P.B. 18, Brežice

Objekt: VODOVODNI STOLP - razgledna točka

Vrsta projekta: DGD Vrsta načrta: 0/1 Vodilni načrt - načrt ARHITEKTURE

Vsebina risbe: Tloris NIVO VODOHRAMA

Odg. vod. projekta: Grega BIZJAK, u.d.i.a., ZAPS 1592 A

Projektanti: Grega BIZJAK, u.d.i.a.  
Tadeja ŠEPEC BIZJAK, u.d.i.a.  
Črt BRESKVAR, u.d.i.a.

Št. projekta: A-19-22 Merilo: M 1:100

List: 05 Datum: nov. 2020

naino<sup>®</sup>  
arhitekturni biro

NAINO d.o.o.  
Bizzijska c. 80a, SLO-8250 Brežice  
t - 041/512 511, 041/948 100  
e - info@naino.si; www.naino.si