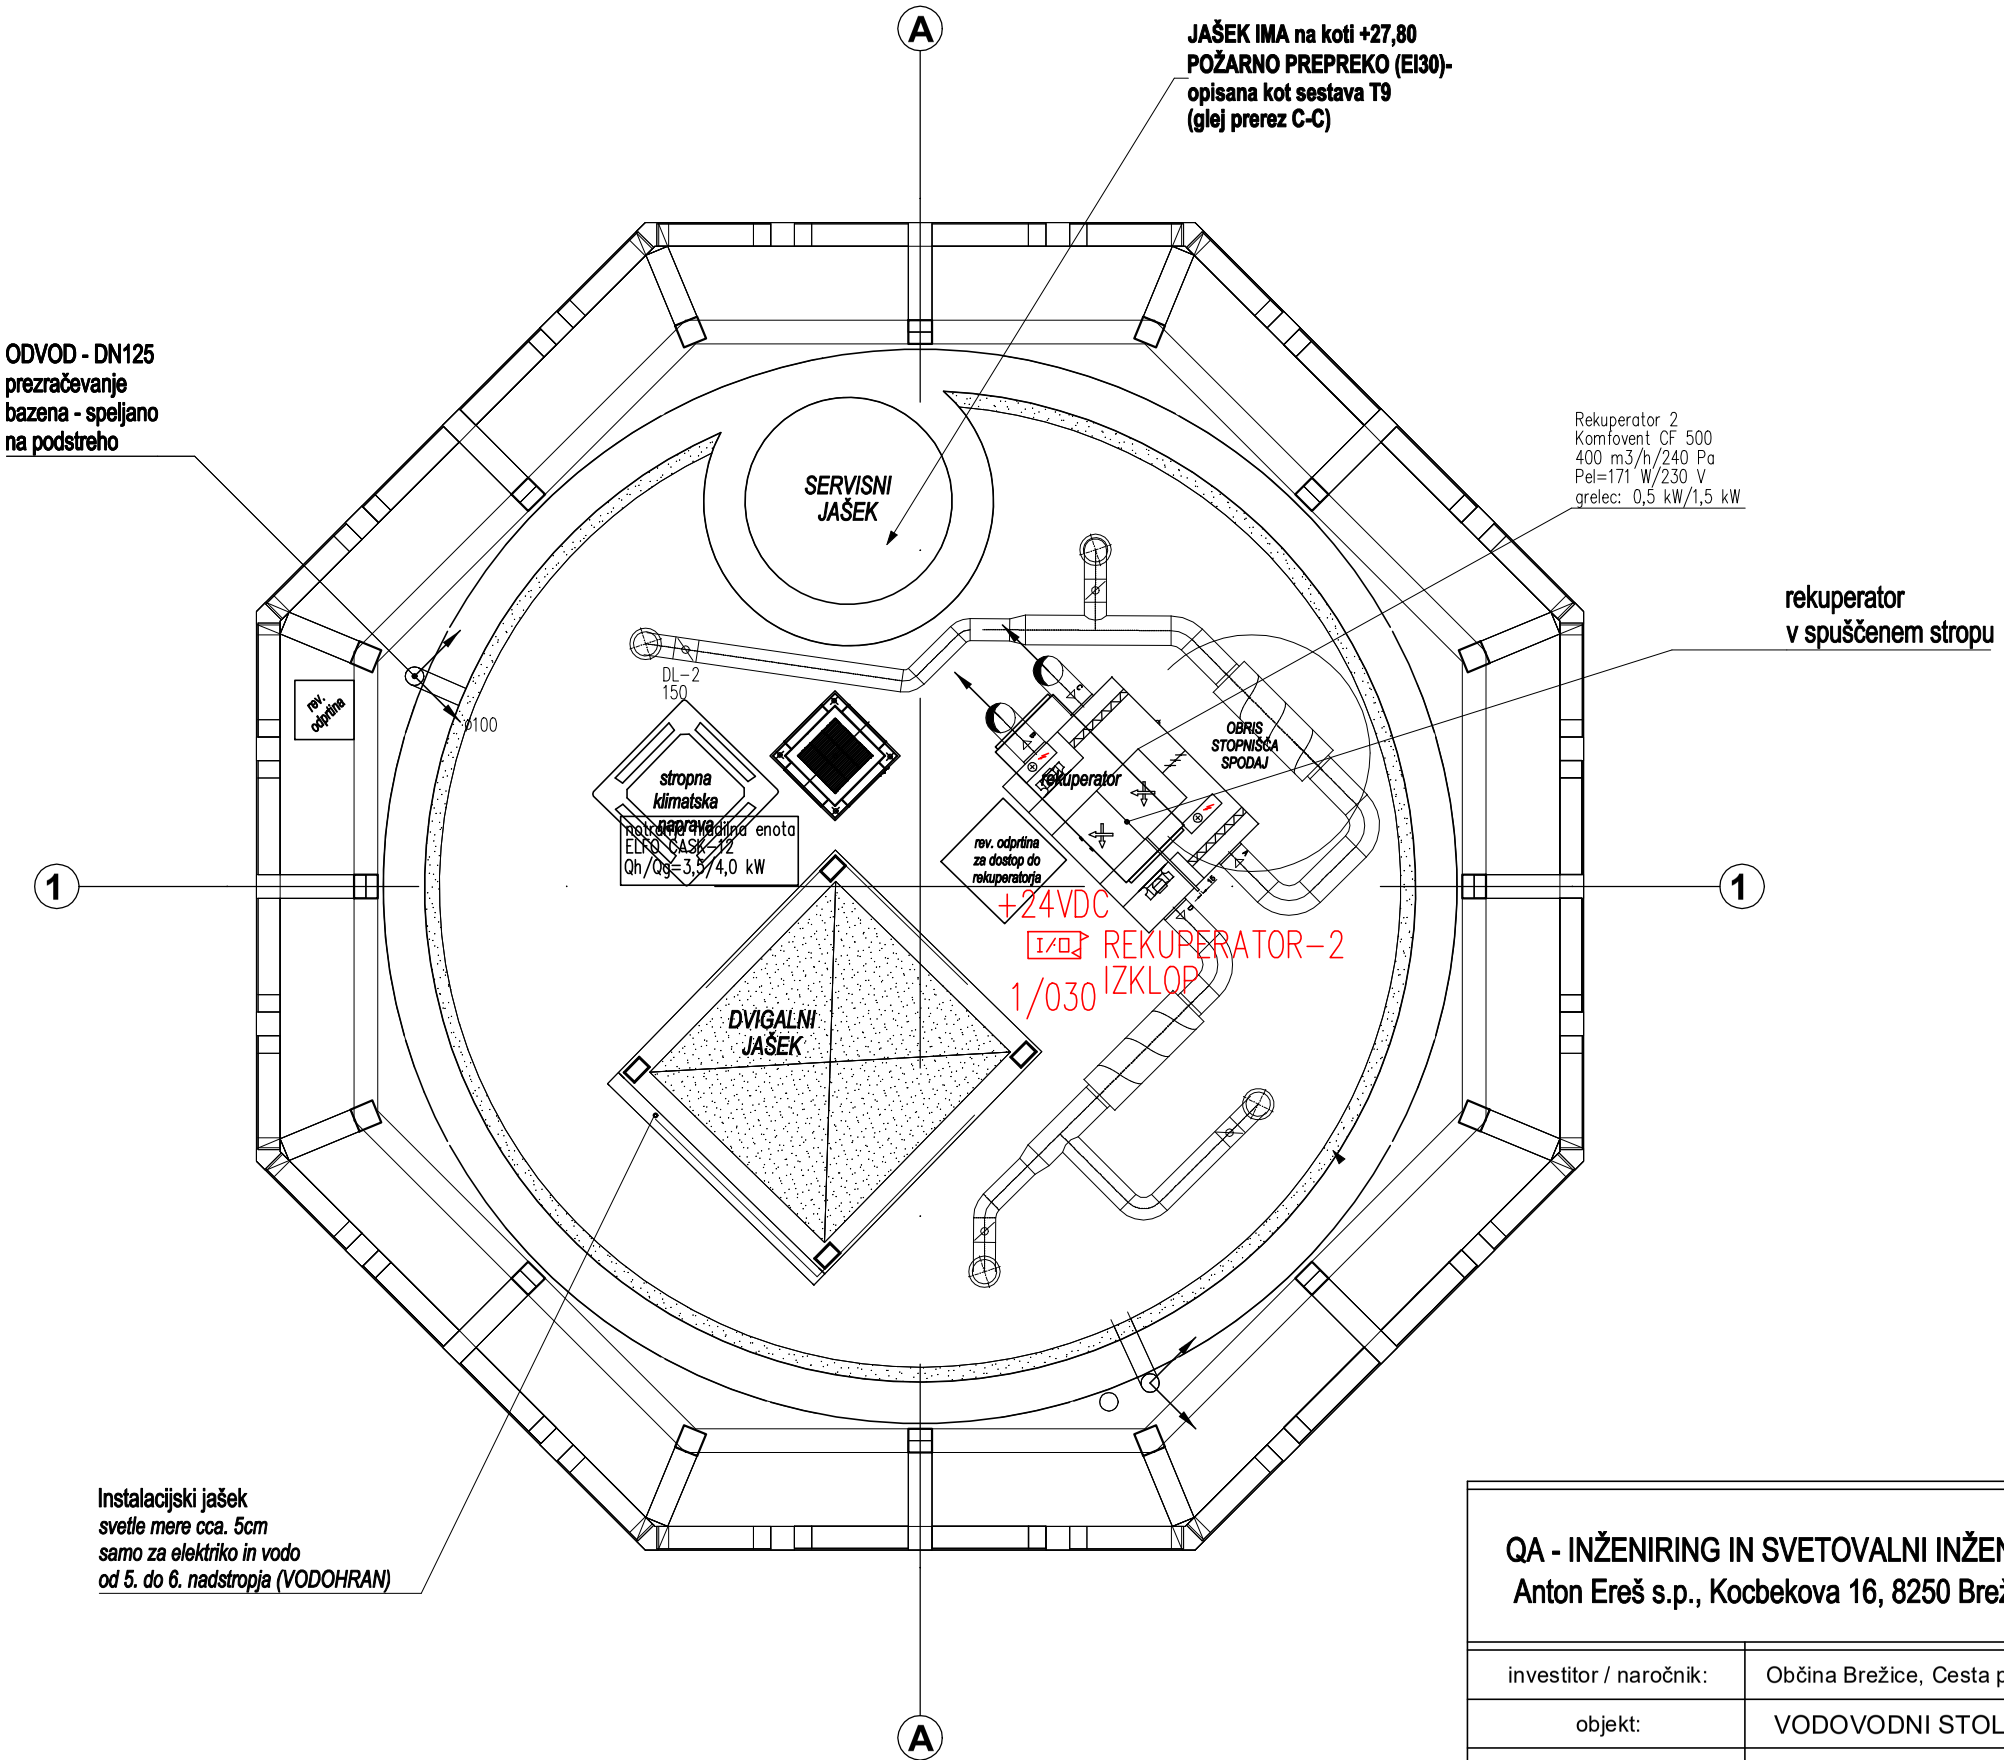

- ADRESNI OPTIČNI JAVLJALNIK POŽARA
- ADRESNI ROČNI JAVLJALNIK, h=1.5m
- ADRESABILNA POŽARNA HUPA 115 dB
- ENOKANALNI VMESNIK
- ŠTIRIKANALNI VMESNIK

6. nadstropje / vodohran STROP

QA - INŽENIRING IN SVETOVALNI INŽENIRING,
Anton Ereš s.p., Kocbekova 16, 8250 Brežice

investitor / naročnik:	Občina Brežice, Cesta prvih borcev 18, 8250 Brežice		
objekt:	VODOVODNI STOLP - RAZGLEDNA TOČKA		
vrsta dokumentacije:	PZI - projektna dokumentacija za izvedbo gradnje		
vrsta načrta:	3 - NAČRT S PODROČJA ELEKTROTEHNIKE		
datum izdelave:	APRIL 2021		
grafični prikaz:	POŽARNO JAVLJANJE		
pooblaščeni inženir el.	Anton Ereš, univ.dipl.inž.el. (IZS E-0066)		
pooblaščeni arhitekt:	Gregor Bizjak, univ.dipl.inž.arh. (ZAPS A-1592)	merilo:	N/A
št. projekta:	A-19-22-E	označba prikaza:	FP-11