


ZAŠČITA PRED POSREDNIM DOTIKOM  
Z LOČILNIMI VAROVALKAMI V  
TN-S SISTEMU INSTALACIJ !

R1  
400/230V, 50Hz)

L1,L2,L3

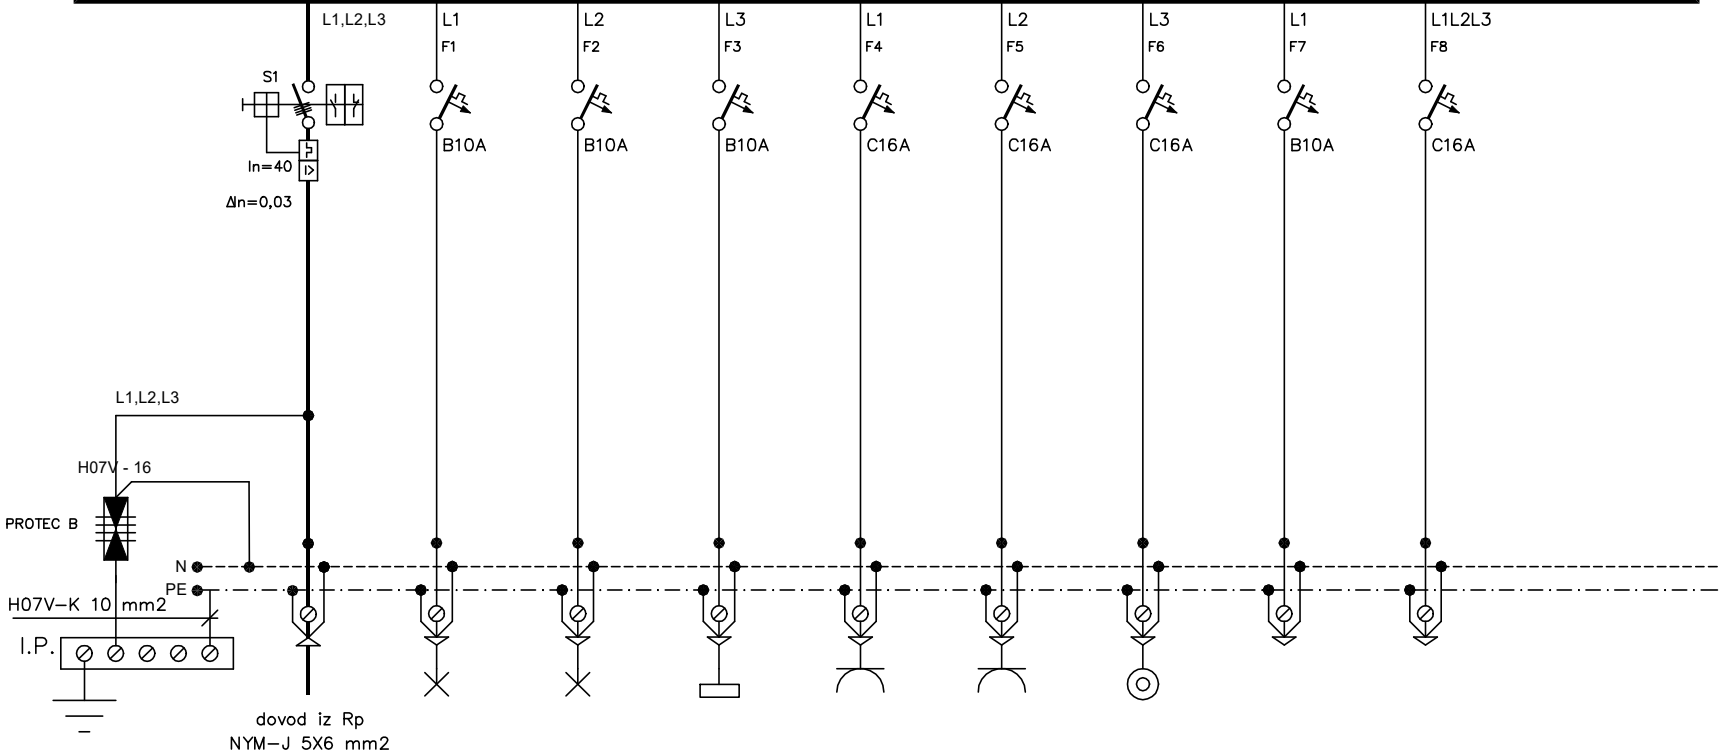


PORABNIK	RAZSVETLJAVA	RAZSVETLJAVA	ZASILNA RAZSVETLJAVA	VTIČNICE	VTIČNICE	ELEKTRIČNI GRELNIK	REZERVA	REZERVA
VODNIK	NYM-J	NYM-J	NYM-J	NYM-J	NYM-J	NYM-J		
PRESEK mm <sup>2</sup>	3x1,5	3x1,5	3x1,5	3x2,5	3x2,5	3x2,5		

			Datum	05-2021	Občina Brežice, Cesta prvih borcev 18, 8250 Brežice	VODOVODNI STOLP - RAZGLLEDNA TOČKA	ENOPOLNA SHEMA R1	DATOTEKA: SHEME		FAZA: PZI	
			Obdel.	A. Ereš							
			Risal	A. Ereš							
Sprememba	Datum	Ime	Pregl.					REV: 0	EN 02/Y2K21/05		list: 1 listov:1

ZAŠČITA PRED POSREDNIM DOTIKOM  
Z LOČILNIMI VAROVALKAMI V  
TN-S SISTEMU INSTALACIJ !

R2  
400/230V, 50Hz)

L1,L2,L3

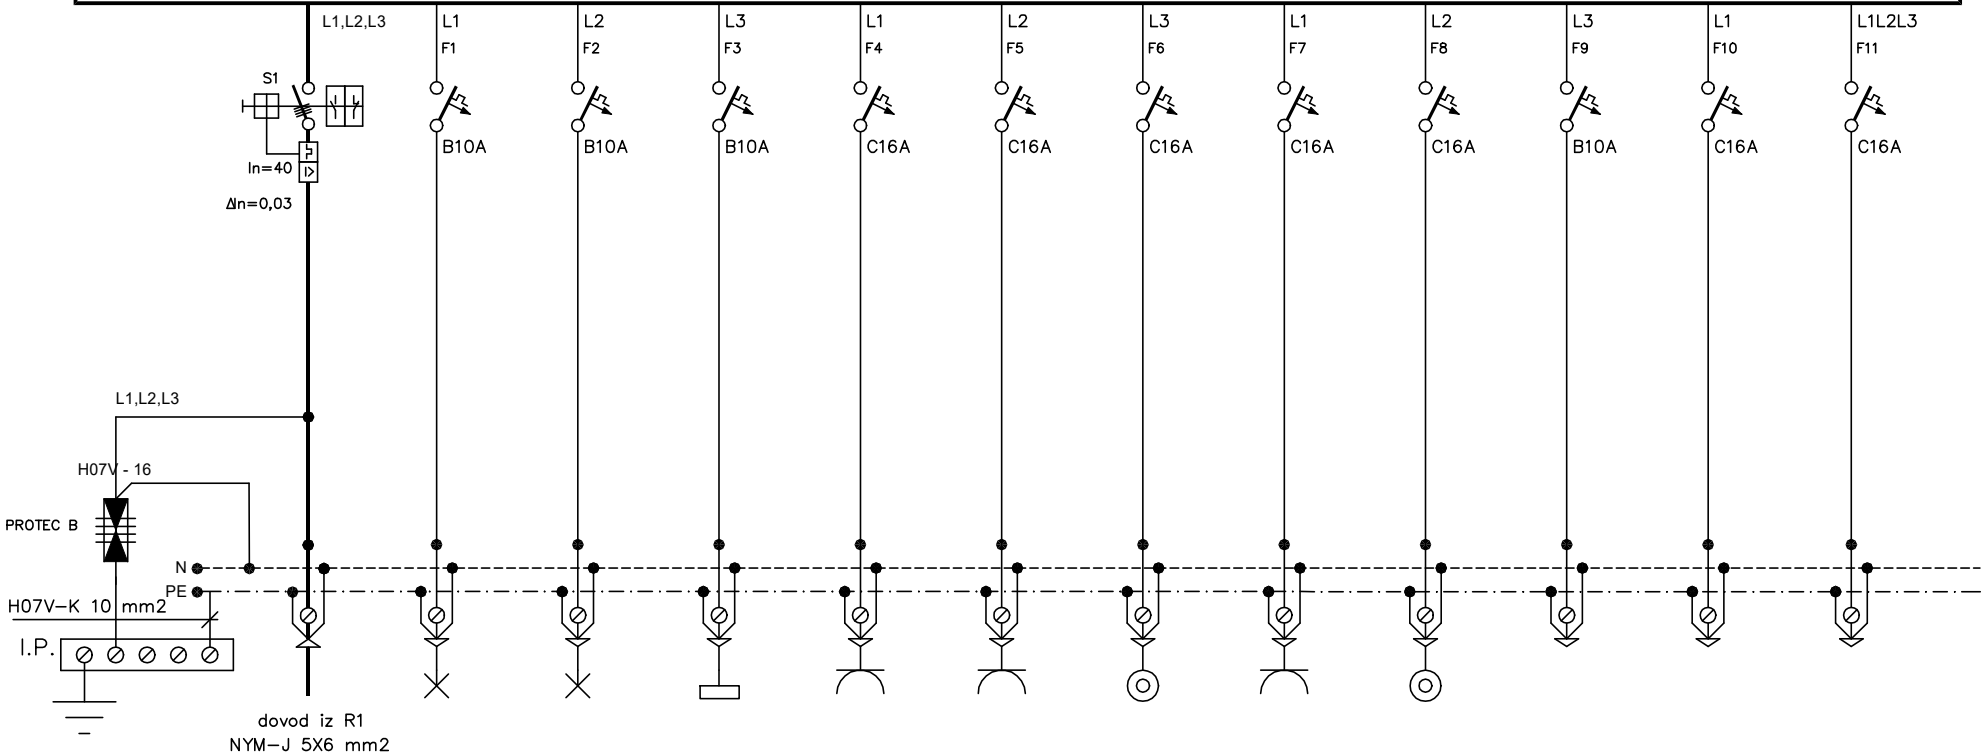

PORABNIK	RAZSVETLJAVA	RAZSVETLJAVA	ZASILNA RAZSVETLJAVA	VTIČNICE	VTIČNICE	ELEKTRIČNI GRELNIK	VTIČNICE	REKUPERATOR	REZERVA	REZERVA	REZERVA
VODNIK	NYM-J	NYM-J	NYM-J	NYM-J	NYM-J	NYM-J	NYM-J	NYM-J			
PRESEK mm <sup>2</sup>	3x1,5	3x1,5	3x1,5	3x2,5	3x2,5	3x2,5	3x2,5	3x2,5			

			Datum	05-2021	Občina Brežice, Cesta prvih borcev 18, 8250 Brežice	VODOVODNI STOLP - RAZGLLEDNA TOČKA	ENOPOLNA SHEMA R2	DATOTEKA: SHEME		FAZA: PZI	
			Obdel.	A. Ereš							
			Risal	A. Ereš							
Sprememba	Datum	Ime	Pregl.					REV: 0	EN 03/Y2K21/05		list: 1 listov:1