


ZAŠČITA PRED POSREDNIM DOTIKOM
Z LOČILNIMI VAROVALKAMI V
TN-S SISTEMU INSTALACIJ !

R6
400/230V, 50Hz)

L1,L2,L3

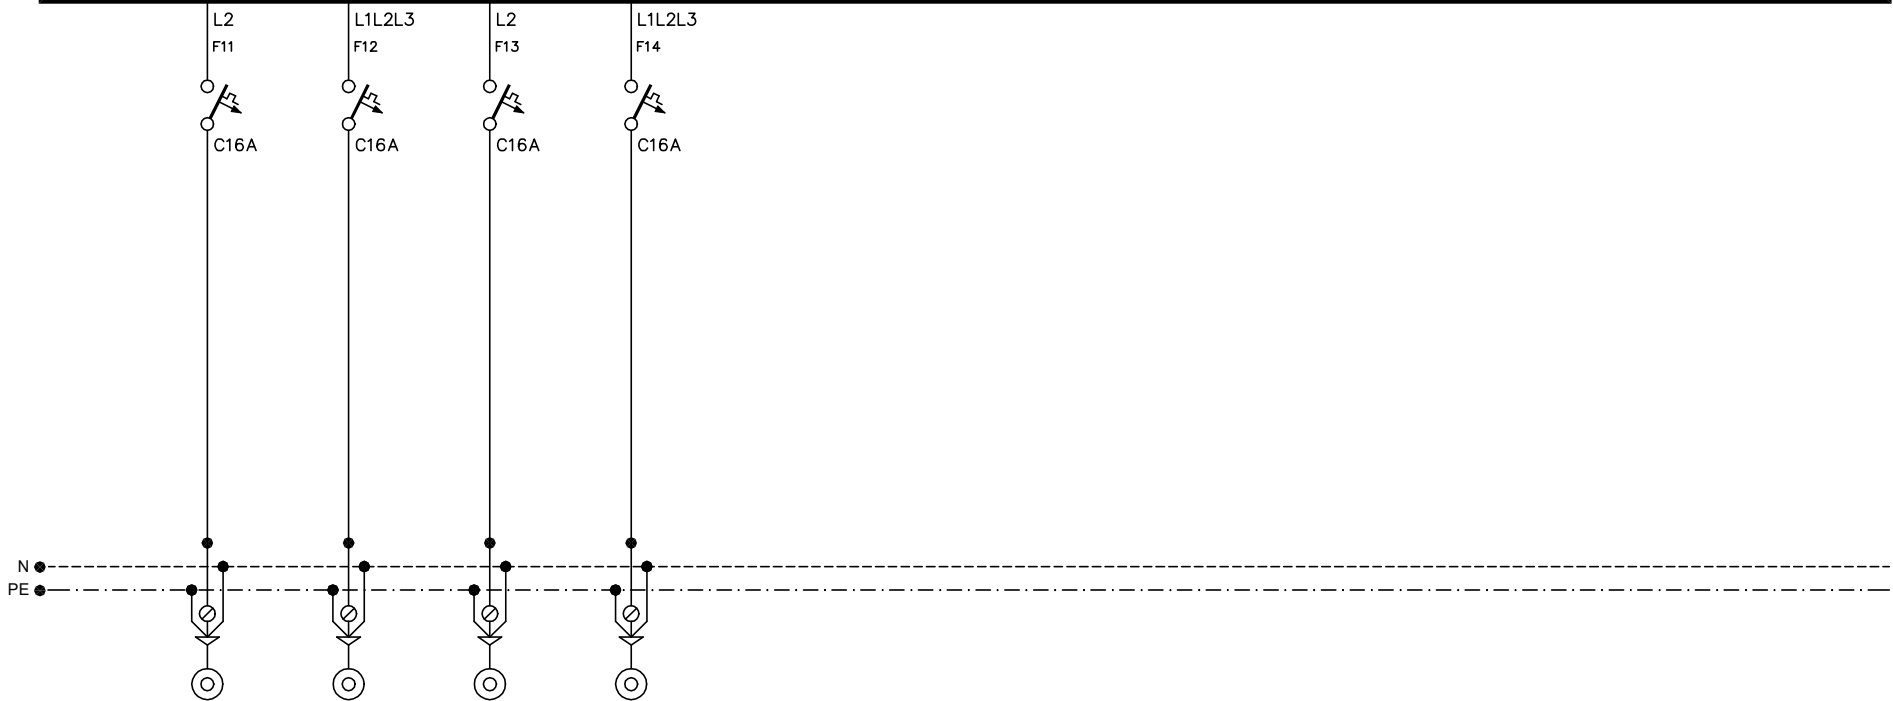


| | | | | |
|------------------------|-------------|-------|------------|---------|
| PORABNIK | REKUPERATOR | KLIMA | VENTILATOR | REZERVA |
| VODNIK | NYM-J | NYM-J | NYM-J | NYM-J |
| PRESEK mm ² | 3X2,5 | 5X2,5 | 3X1,5 | 3X2,5 |

| | | | | | | | | | |
|-----------|-------|-----|--------|---------|--|--|-------------------|-----------------|----------------|
| | | | Datum | 05-2021 | | | ENOPOLNA SHEMA R6 | DATOTEKA: SHEME | FAZA: PZI |
| | | | Obdel. | A. Ereš | | | | REV: 0 | EN 07/Y2K21/05 |
| | | | Risal | A. Ereš | | | | | list: 2 |
| Sprememba | Datum | Ime | Pregl. | | | | | | listov:2 |

ZAŠČITA PRED POSREDNIM DOTIKOM
Z LOČILNIMI VAROVALKAMI V
TN-S SISTEMU INSTALACIJ !

R6
400/230V, 50Hz)

L1,L2,L3

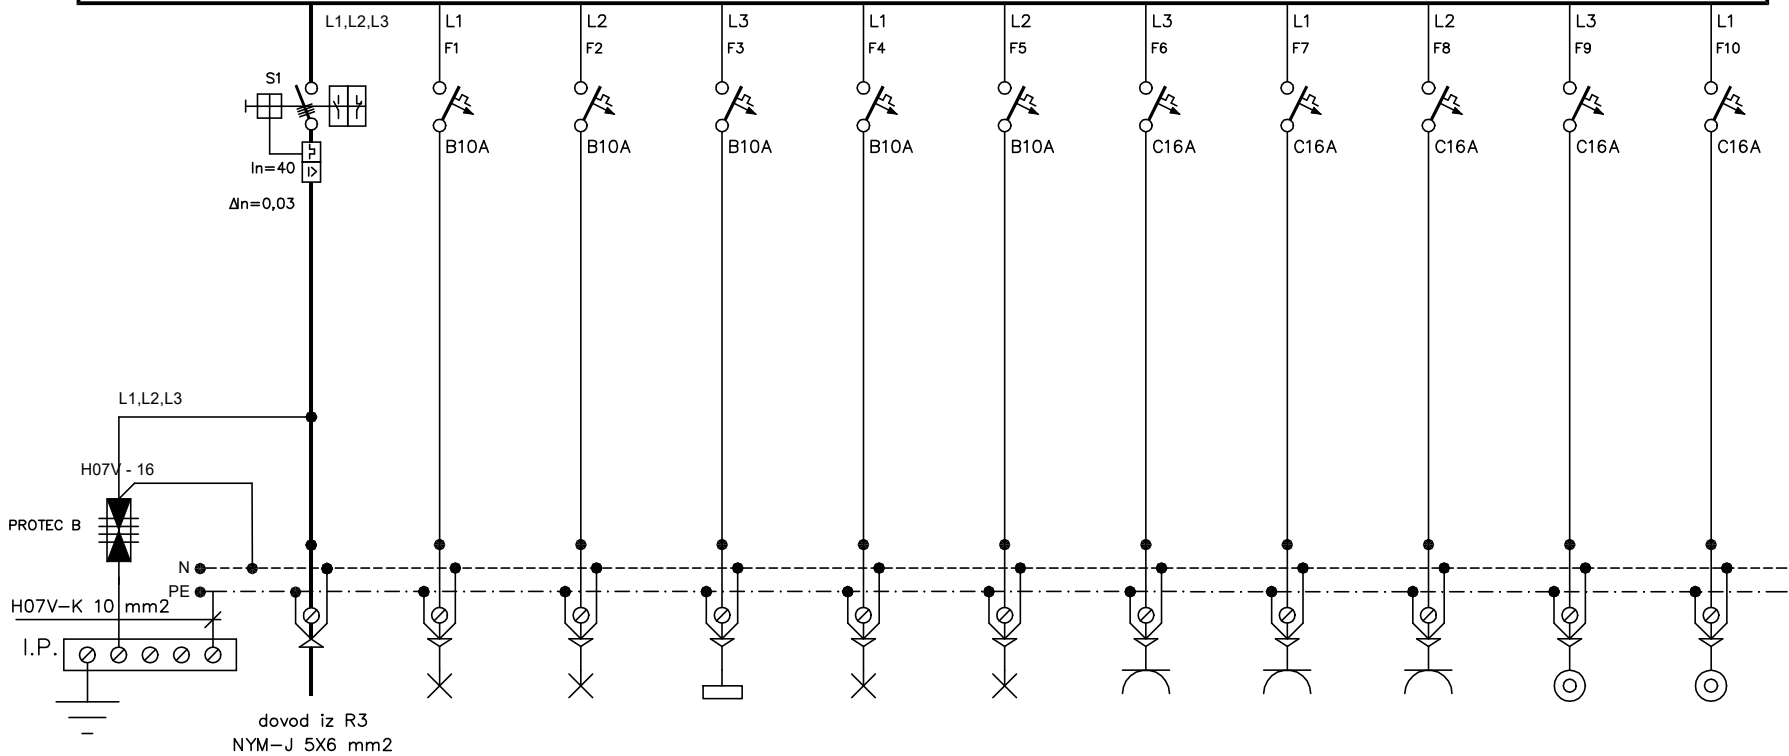

| | | | | | | | | | | |
|------------------------|--------------|--------------|-------------------------|--------------|--------------|----------|----------|----------|-----------------------|-----------------------|
| PORABNIK | RAZSVETLJAVA | RAZSVETLJAVA | ZASILNA RAZSVETLJAVA | RAZSVETLJAVA | RAZSVETLJAVA | VTIČNICE | VTIČNICE | VTIČNICE | ELEKTRIČNI GRELNİK | ELEKTRIČNI GRELNİK |
| VODNIK | NYM-J | NYM-J | NYM-J | NYM-J | NYM-J | NYM-J | NYM-J | NYM-J | NYM-J | NYM-J |
| PRESEK mm ² | 3x1,5 | 3x1,5 | 3x1,5 | 3x1,5 | 3x1,5 | 3x2,5 | 3x2,5 | 3x2,5 | 3x2,5 | 3x2,5 |

| | | | | | | | | | |
|-----------|-------|-----|--------|---------|------------------------|-------------------|-------------------|-----------------|----------------|
| | | | Datum | 05-2021 | Občina Brežice, | VODOVODNI STOLP - | | DATOTEKA: SHEME | FAZA: PZI |
| | | | Obdel. | A. Ereš | Cesta prvih borcev 18, | RAZGLEDNA TOČKA | ENOPOLNA SHEMA R6 | REV: 0 | EN 07/Y2K21/05 |
| | | | Risal | A. Ereš | 8250 Brežice | | | | list: 1 |
| Sprememba | Datum | Ime | Pregl. | | | | | | listov:2 |