


VRTLJIVE KAMERE MOTIRANE NA NOSILCIH
POD STREHO

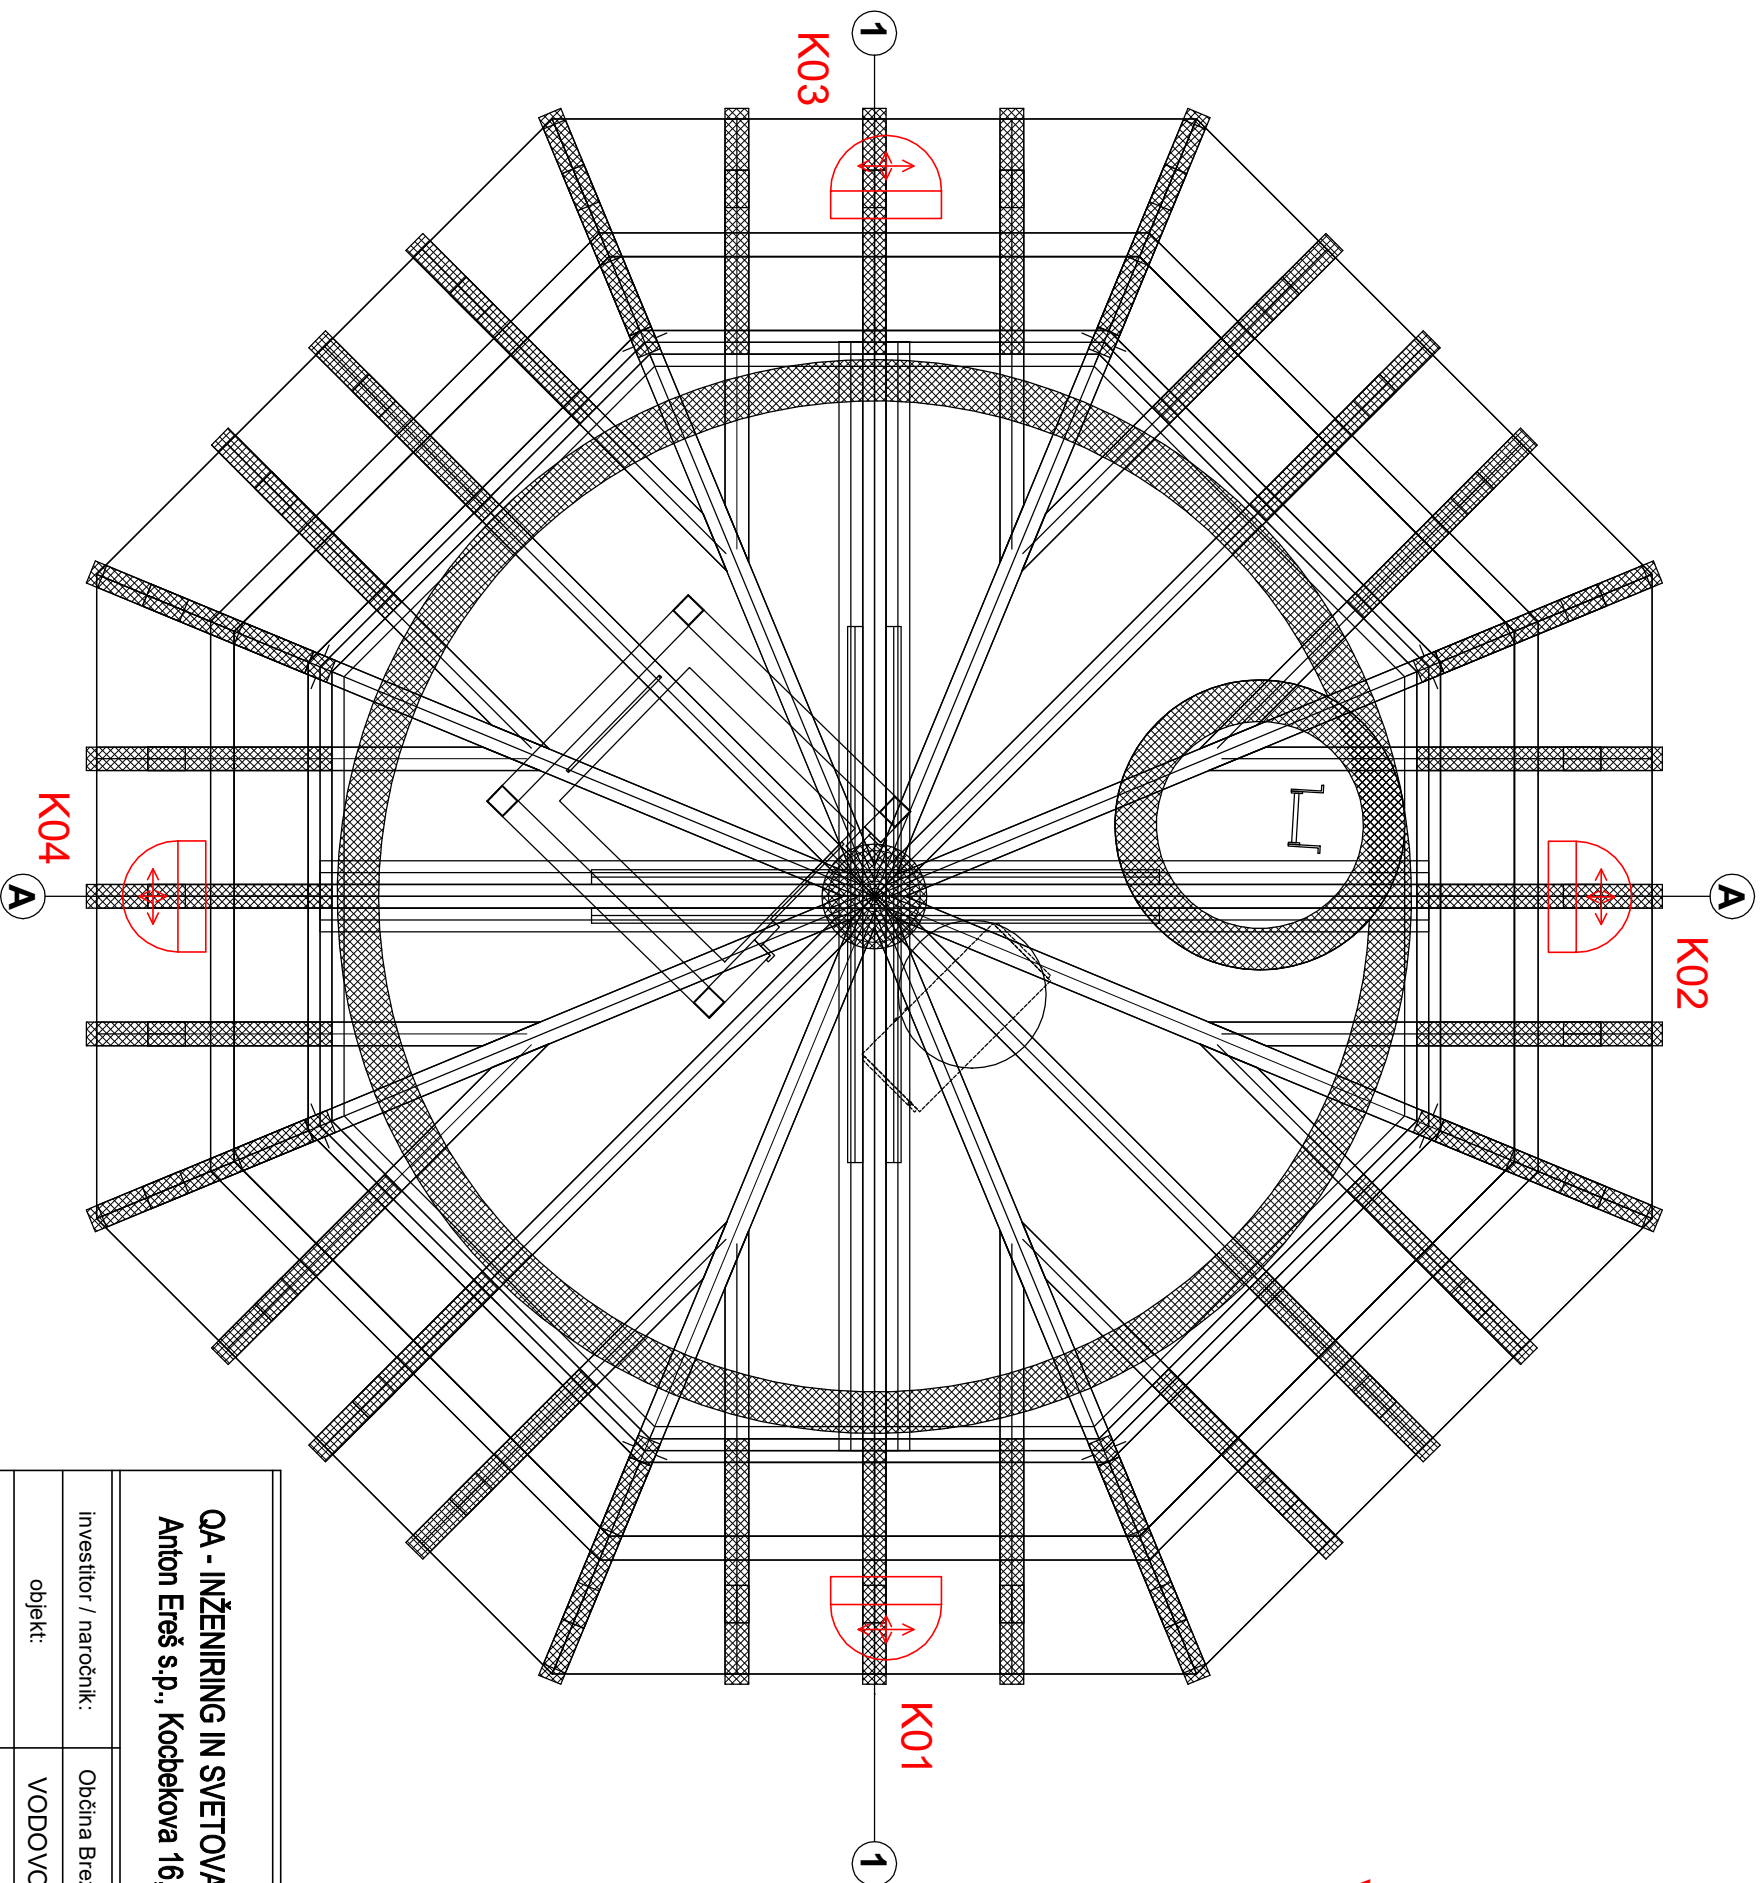

QA - INŽENIRING IN SVETOVALNI INŽENIRING,
Anton Ereš s.p., Kocbekova 16, 8250 Brežice

investitor / naročnik:	Občina Brežice, Cesta prvih borcev 18, 8250 Brežice		
objekt:	VODOVODNI STOLP - RAZGLEDNA TOČKA		
vrsta dokumentacije:	PZI - projektna dokumentacija za izvedbo gradnje		
vrsta načrta:	3 - NAČRT S PODROČJA ELEKTROTEHNIKE		
datum izdelave:	APRIL 2021		
grafični prikaz:	DISPOZICIJA VIDEO KAMER		
pooblaščen inženir el.	Anton Ereš, univ.dipl.inž.el. (IZS E-0066)		
pooblaščen arhitekt:	Gregor Bizjak, univ.dipl.inž.arh. (ZAPS A-1592)	merilo:	N/A
št. projekta:	A-19-22-E	označba prikaza:	VC 02/Y2K21/05

OSTREŠJE - VODOHRAM