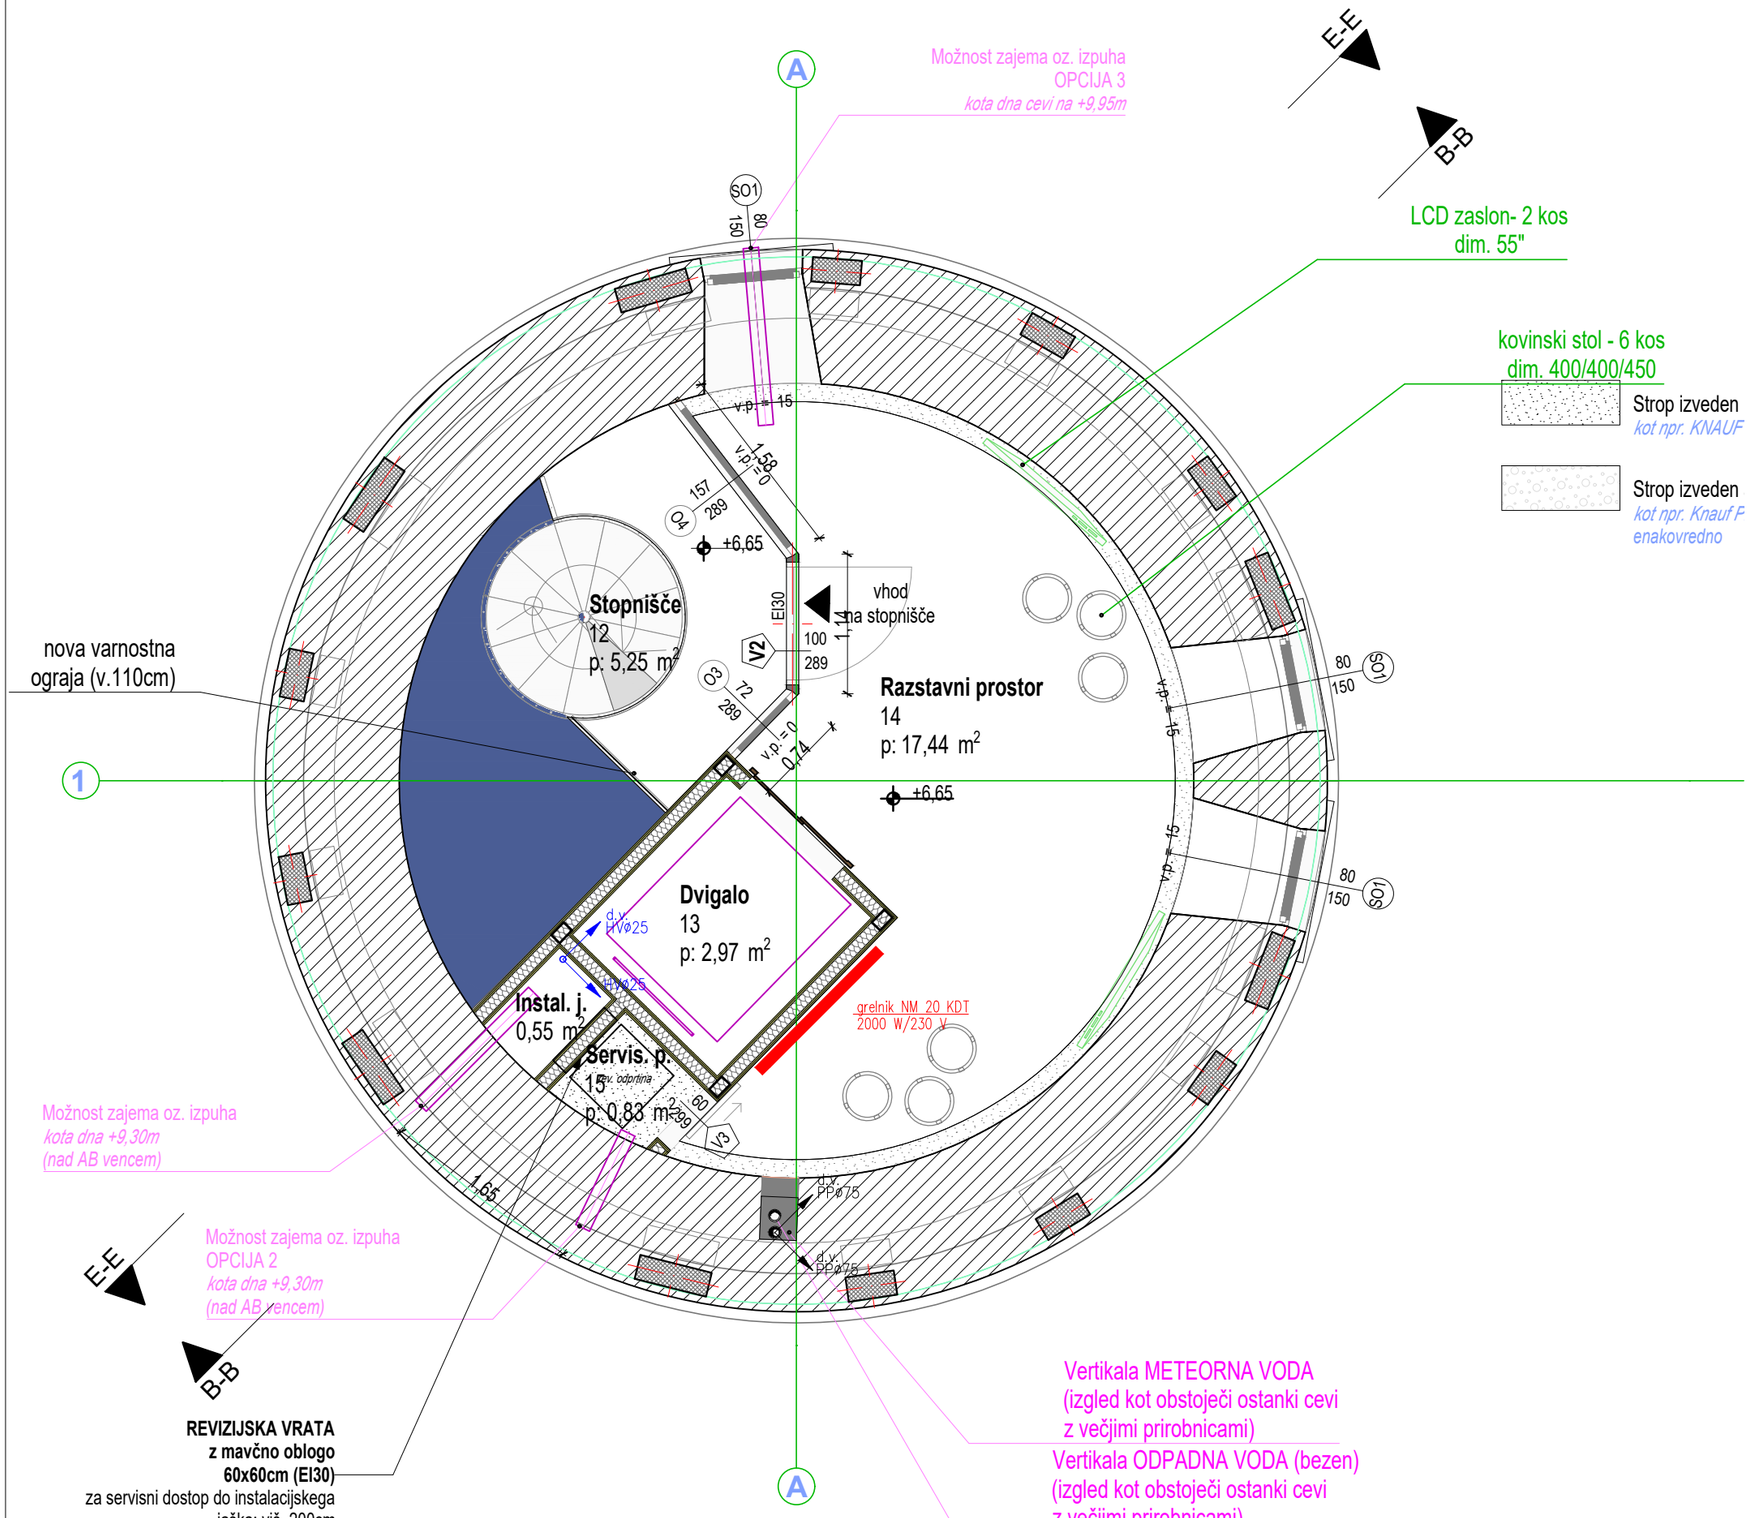

HitPro
projektiranje in tehnično svetovanje
Drago Bohorč s.p.
Rožno 38 a, 8280 Brestanica

investitor:	Občina Brežice Cesta prvih borcev 14, 8250 Brežice
objekt:	VODOVODNI STOLP-RAZGLEDNA TOČKA
vodja projekta:	Grega Bizjak, univ. dipl. inž. arh., ZAPS -1592 A
pooblaščeni inženir:	Drago Bohorč, u.d.i.s., IZS S-1224
vrsta načrta:	4 - Načrt s področja strojništva
datum:	marec 2021
številka projekta:	A 19-22
številka načrta:	A 19-22-4
številka lista:	S-06
faza:	PZI

TLORIS 2.NAD 1:50

OGREVANJE,
VODOVOD, KANALIZACIJA