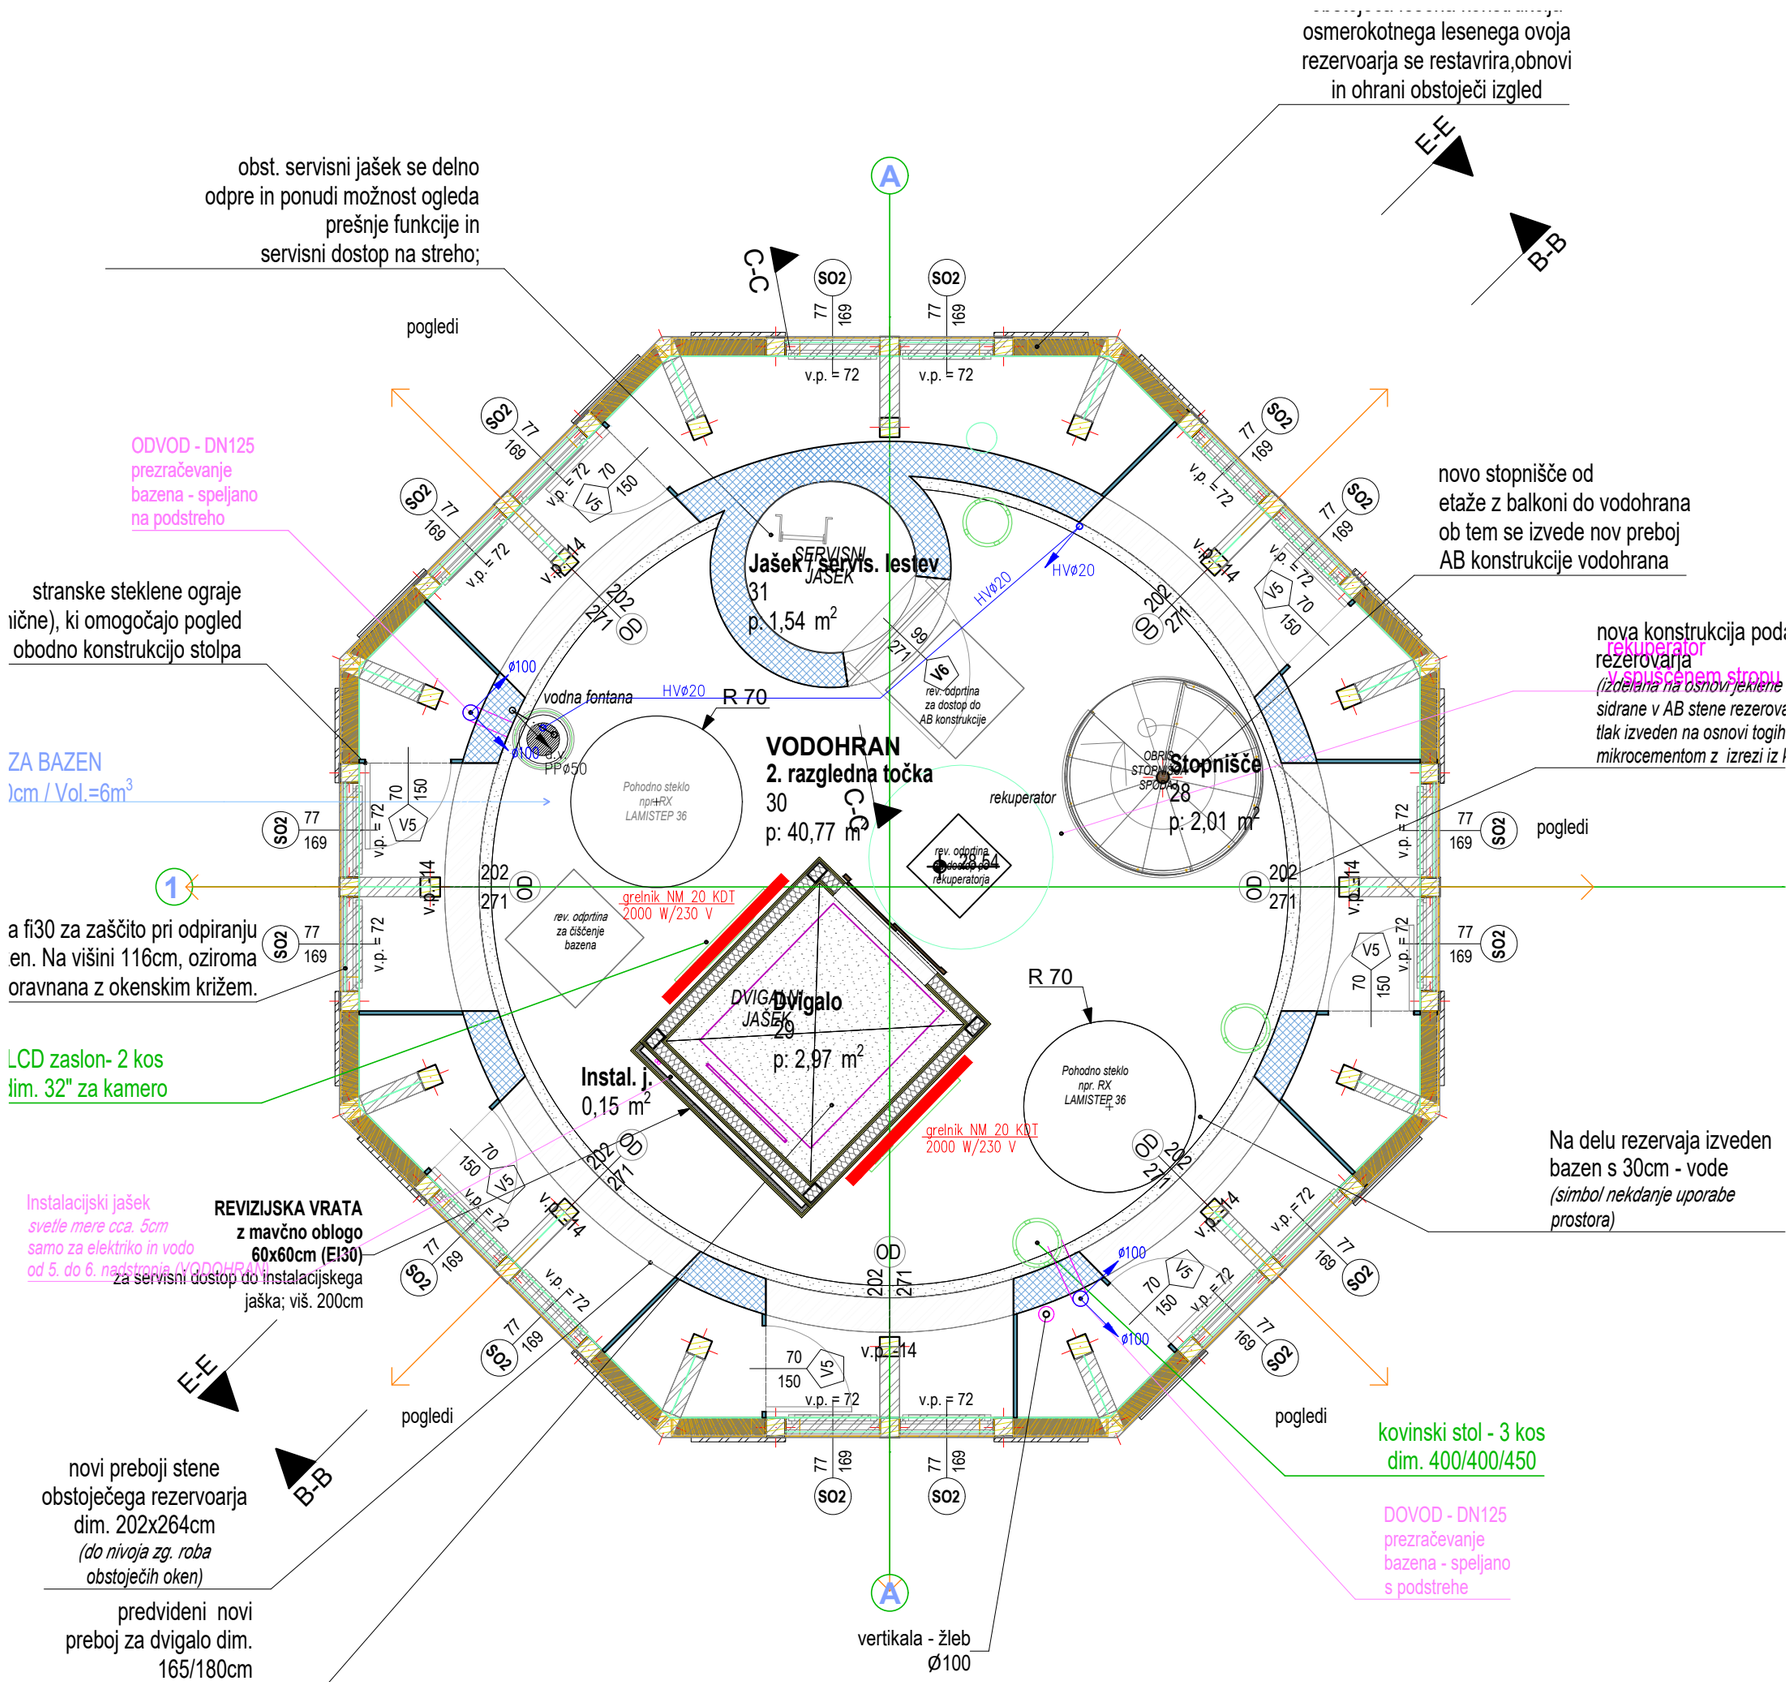

	HitPro projektiranje in tehnično svetovanje Drago Bohorč s.p. Rožno 38 a, 8280 Brestanica
	Občina Brežice
investitor:	Cesta prvih borcev 14, 8250 Brežice
objekt:	VODOVODNI STOLP-RAZGLEDNA TOČKA
vodja projekta:	Grega Bizjak, univ. dipl. inž. arh., ZAPS -1592 A
pooblaščeni inženir:	Drago Bohorč, u.d.i.s., IZS S-1224
vrsta načrta:	4 - Načrt s področja strojništva
datum:	marec 2021
številka projekta:	A 19-22
številka načrta:	A 19-22-4
številka lista:	S-14
faza:	PZI

TLORIS 6.NAD 1:50

OGREVANJE, VODOVOD, KANALIZACIJA