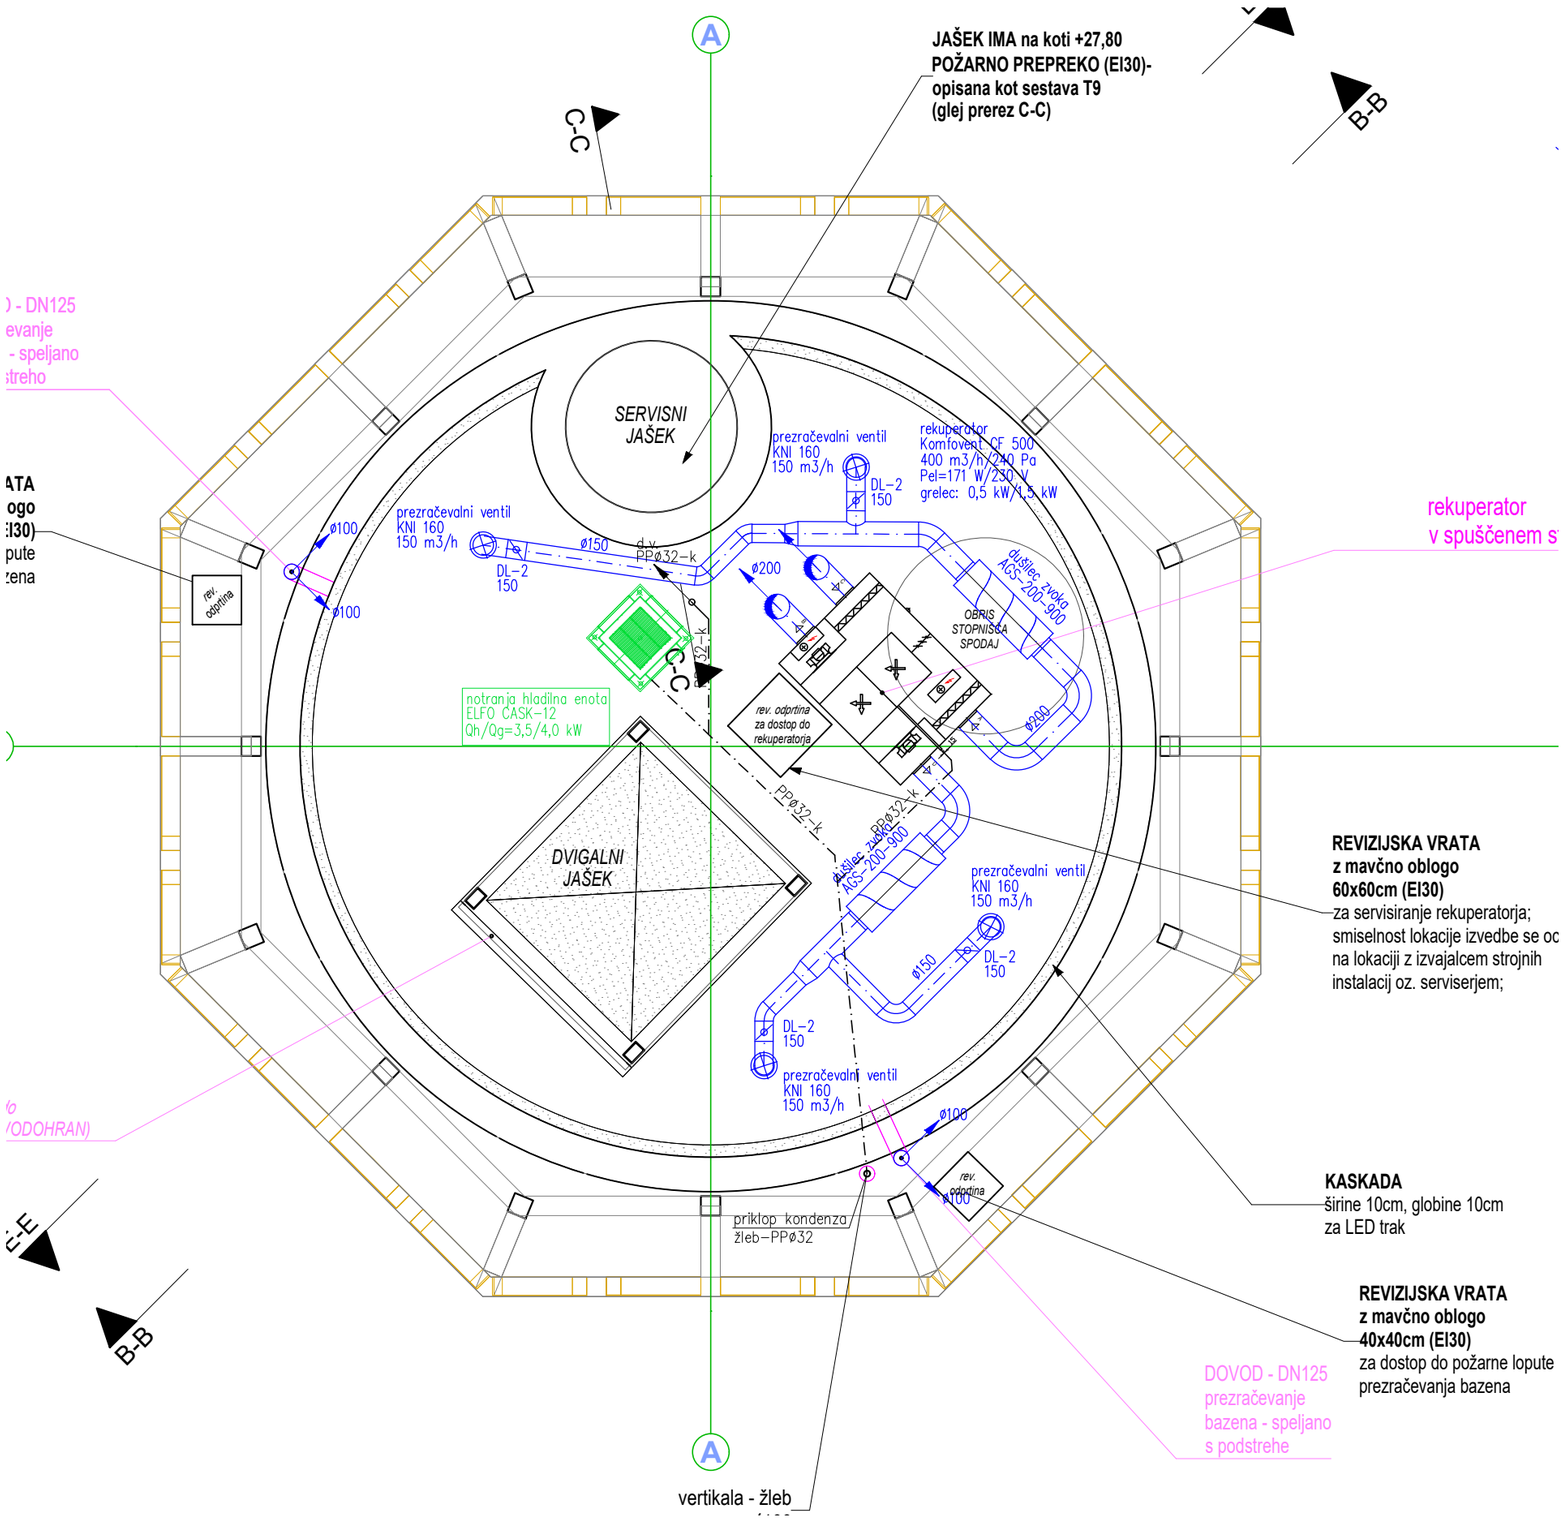

REVIZIJSKA VRATA
z mavčno oblogo
60x60cm (EI30)
za servisiranje rekuperatorja;
smiselnost lokacije izvedbe se oc
na lokaciji z izvajalcem strojnih
instalacij oz. serviserjem;

KASKADA
širine 10cm, globine 10cm
za LED trak

REVIZIJSKA VRATA
z mavčno oblogo
40x40cm (EI30)
za dostop do požarne lopute
prezračevanja bazena

HitPro
projektiranje in tehnično svetovanje
Drago Bohorč s.p.
Rožno 38 a, 8280 Brestanica

investitor:	Občina Brežice Cesta prvih borcev 14, 8250 Brežice
objekt:	VODOVODNI STOLP-RAZGLEDNA TOČKA
vodja projekta:	Grega Bizjak, univ. dipl. inž. arh., ZAPS -1592 A
pooblaščeni inženir:	Drago Bohorč, u.d.i.s., IZS S-1224
vrsta načrta:	4 - Načrt s področja strojništva
datum:	marec 2021
številka projekta:	A 19-22
številka načrta:	A 19-22-4
številka lista:	S-15
faza:	PZI

TLORIS 6.NAD-strop 1:50

PREZRAČEVANJE, HLAJENJE