




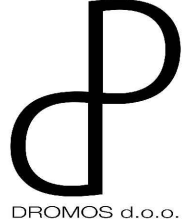
Detajl obetoniranja  
prepusta pod uvozom  
M 1:50

vzdolžni prerez

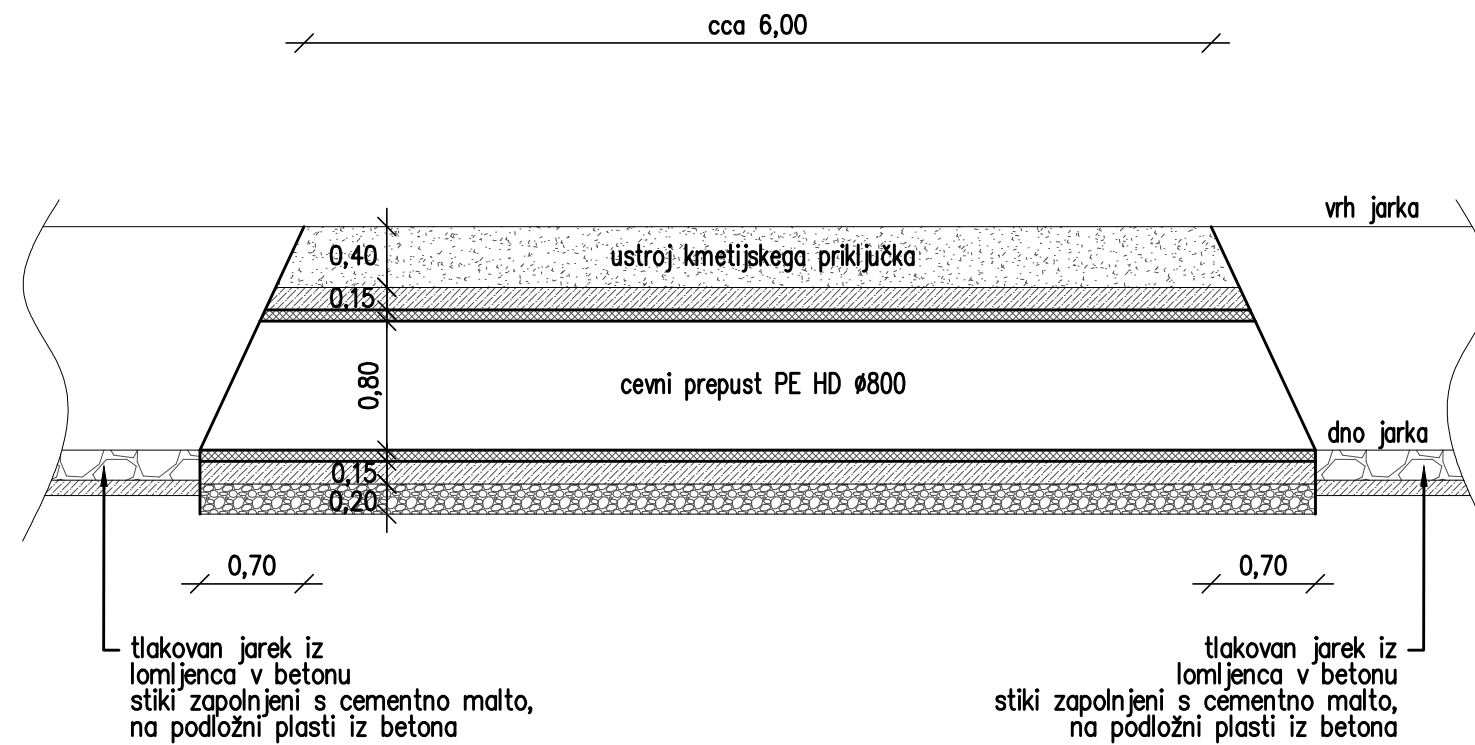

prečni prerez

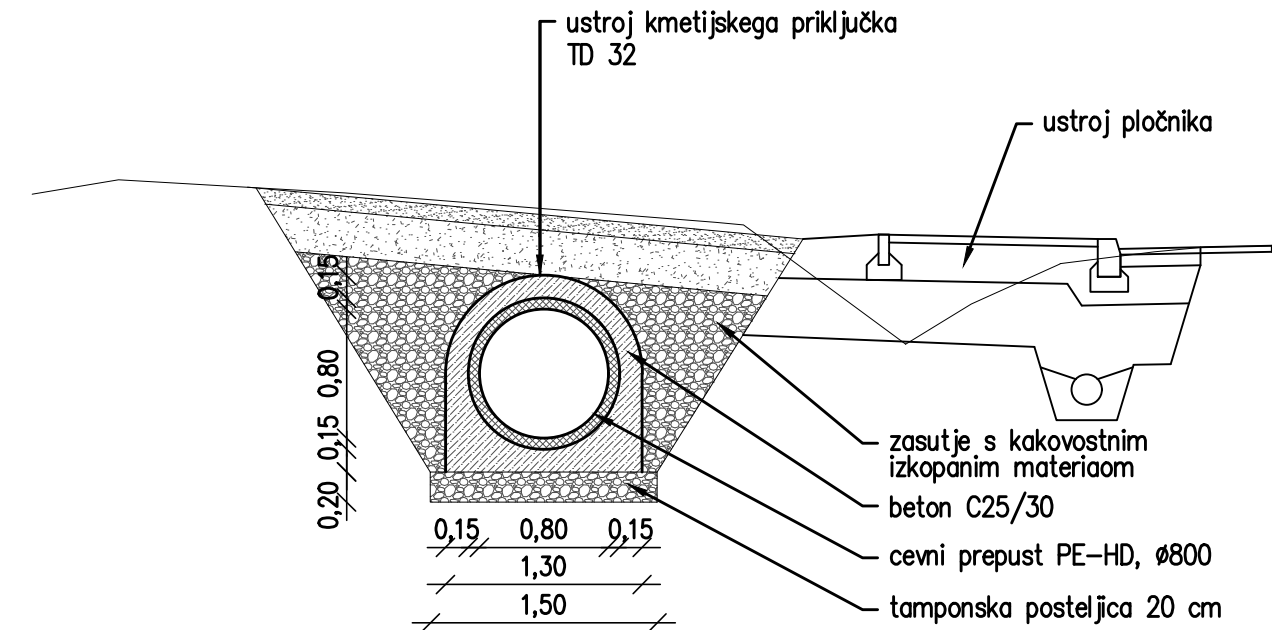

 OBČINA BREŽICE	Investitor:				
	Občina Brežice, Cesta prvih borcev 18, 8250 Brežice				
	Naslov projekta/Objekt:				
	Izgradnja pločnika in AP ob LC 024662 Glogov Brod-Dečno selo in ob cesti R3-676/2204 Sp.Pohanca-Kapele od km 2.590 do km 3.780				
 DROMOS d.o.o.	Št. projekta:		Vodja projekta:		
	D145		mag. Simona Maksimovič, u.d.i.g.		
	Št. načrta:		ID številka IZS:		
D145-2020		IZS G-3002			
Vrsta načrta:		Pooblaščen inženir:			
Načrt s področja gradbeništva;		mag. Simona Maksimovič, u.d.i.g.			
Načrt izgradnje in rekonstrukcije pločnika		ID številka IZS:			
Vrsta projekta:		IZS G-3002			
PZI		Podpis:			
Merilo:		Sodelavci:			
1:50		Suzana Pandža Novak			
Datum:		Damjan Gerljevič, u.d.i.vki.			
December 2020					
Vsebine risbe: Detajl obetoniranja prepusta pod uvozom					
Št. odseka:	Arhivska št.:	Faza/objekt:	Šifra pril.:	Prostor za črtno kodo:	Št. priloge:
2204	0013	004.2101			