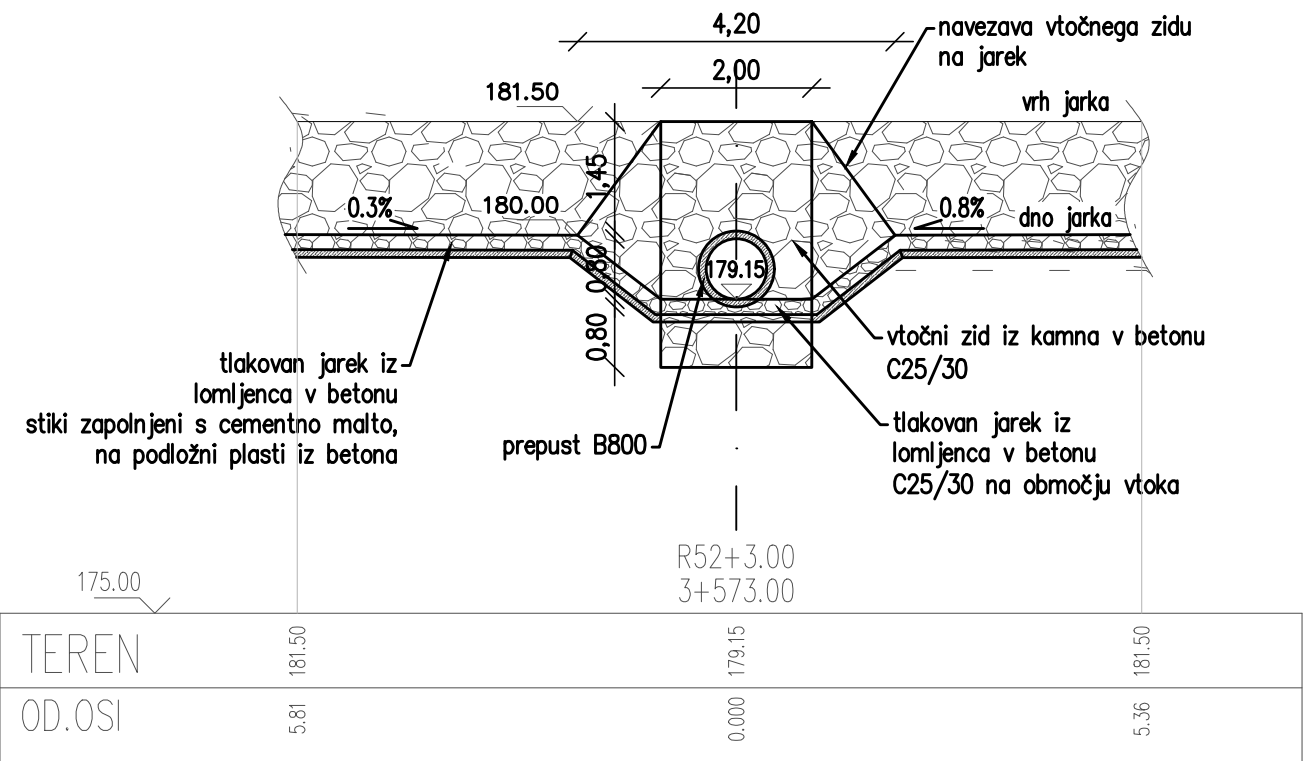
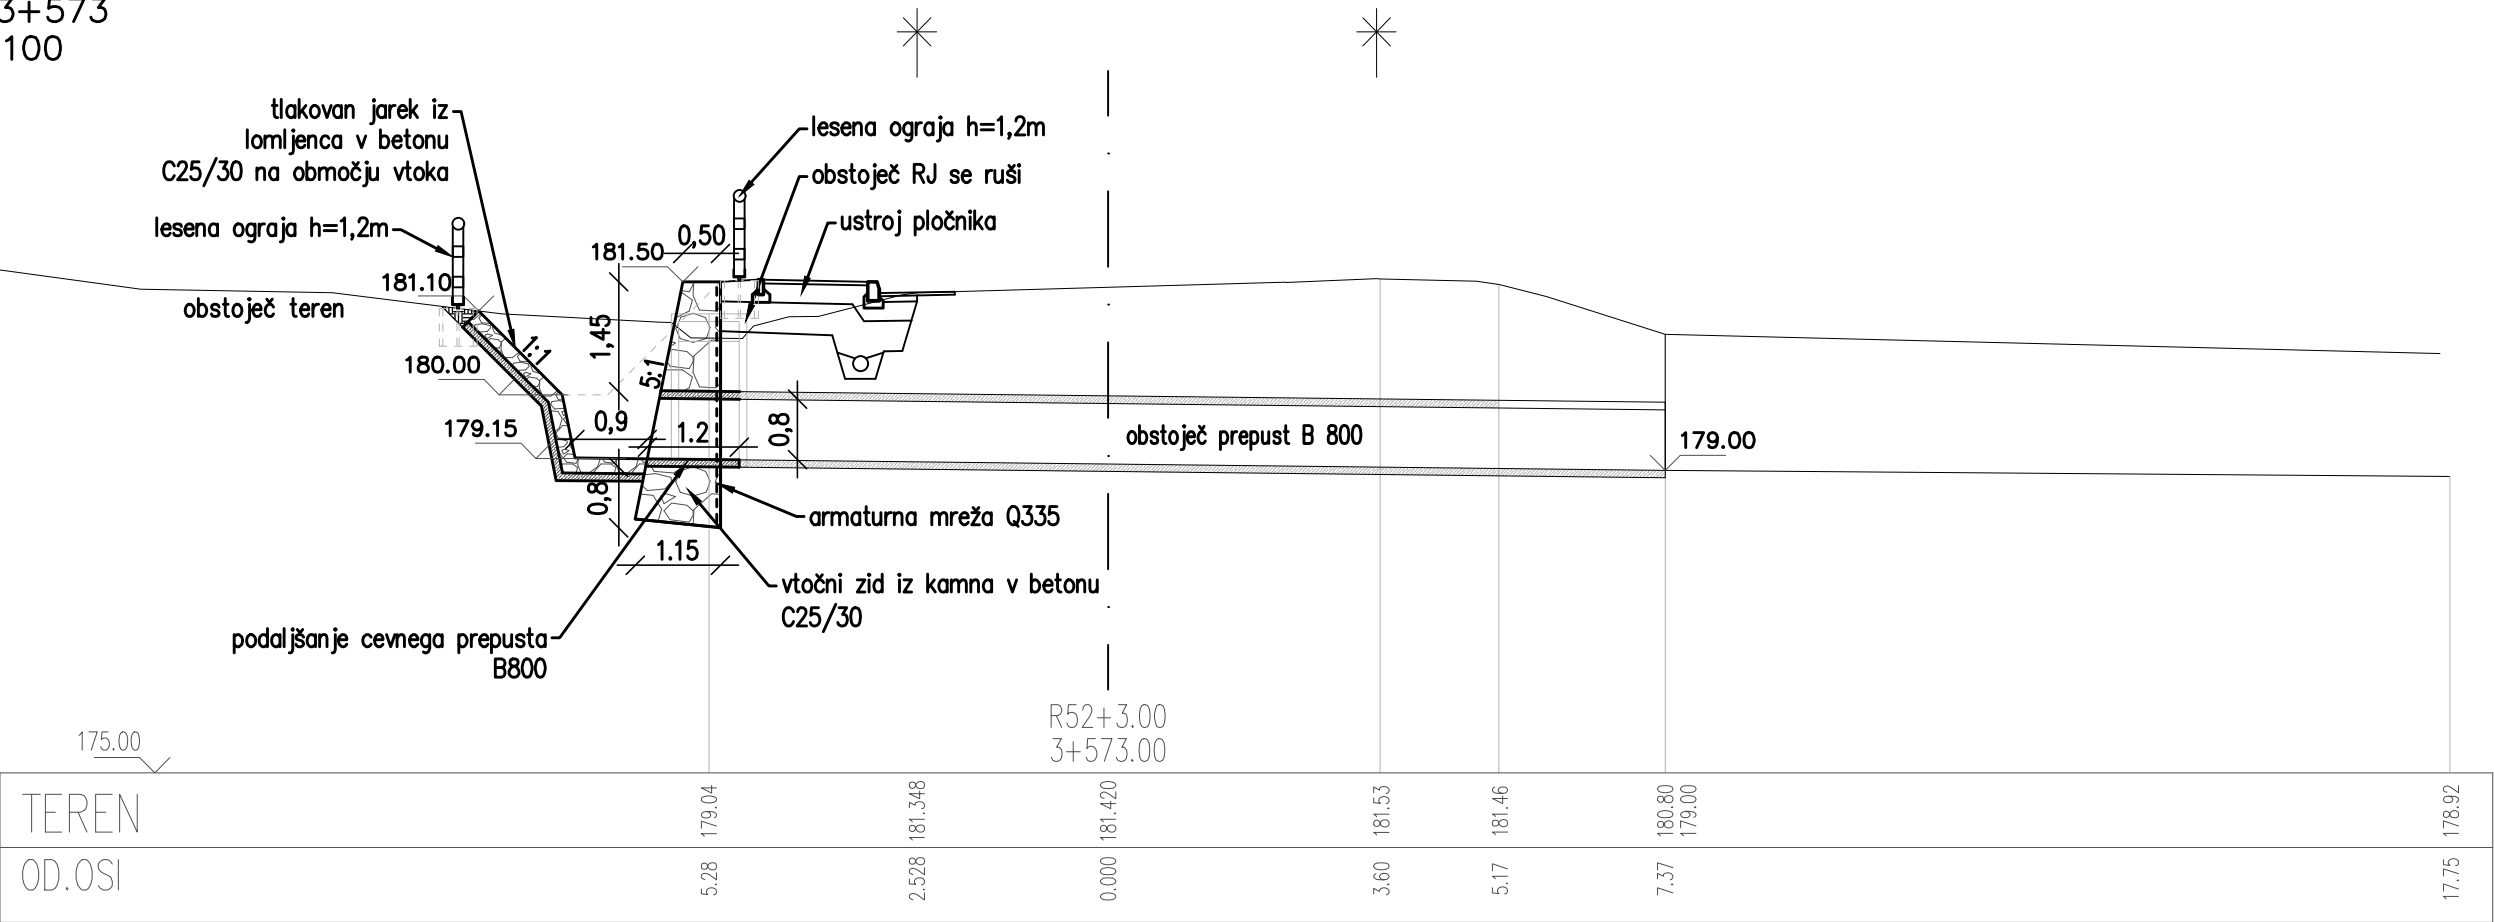

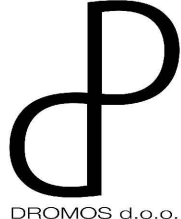


Detajl vtočnega zidu v prepust
km 3+573
M 1:100



 OBČINA BREŽICE  DROMOS d.o.o.	Investitor: Občina Brežice, Cesta prvih borcev 18, 8250 Brežice				
	Naslov projekta/Objekt: Izgradnja pločnika in AP ob LC 024662 Glogov Brod-Dečno selo in ob cesti R3-676/2204 Sp.Pohanca-Kapele od km 2.590 do km 3.780				
	Št. projekta: D145		Vodja projekta: mag. Simona Maksimovič, u.d.i.g.		
	Št. načrta: D145-2020		ID številka IZS: IZS G-3002		
Vrsta načrta: Načrt s področja gradbeništva; Načrt izgradnje in rekonstrukcije pločnika		Pooblaščen inženir: mag. Simona Maksimovič, u.d.i.g.			
Vrsta projekta: PZI	Merilo: 1:100	Datum: December 2020	ID številka IZS: IZS G-3002		
Vsebina risbe: Detajl prepusta v km 3.573			Sodelavci: Suzana Pandža Novak Damjan Gerljevič, u.d.i.vki.		
Št. odseka: 2204	Arhivska št.: 0013	Faza/objekt: 004.2101	Šifra pril.: 	Prostor za črtno kodo: 	Št. priloge: