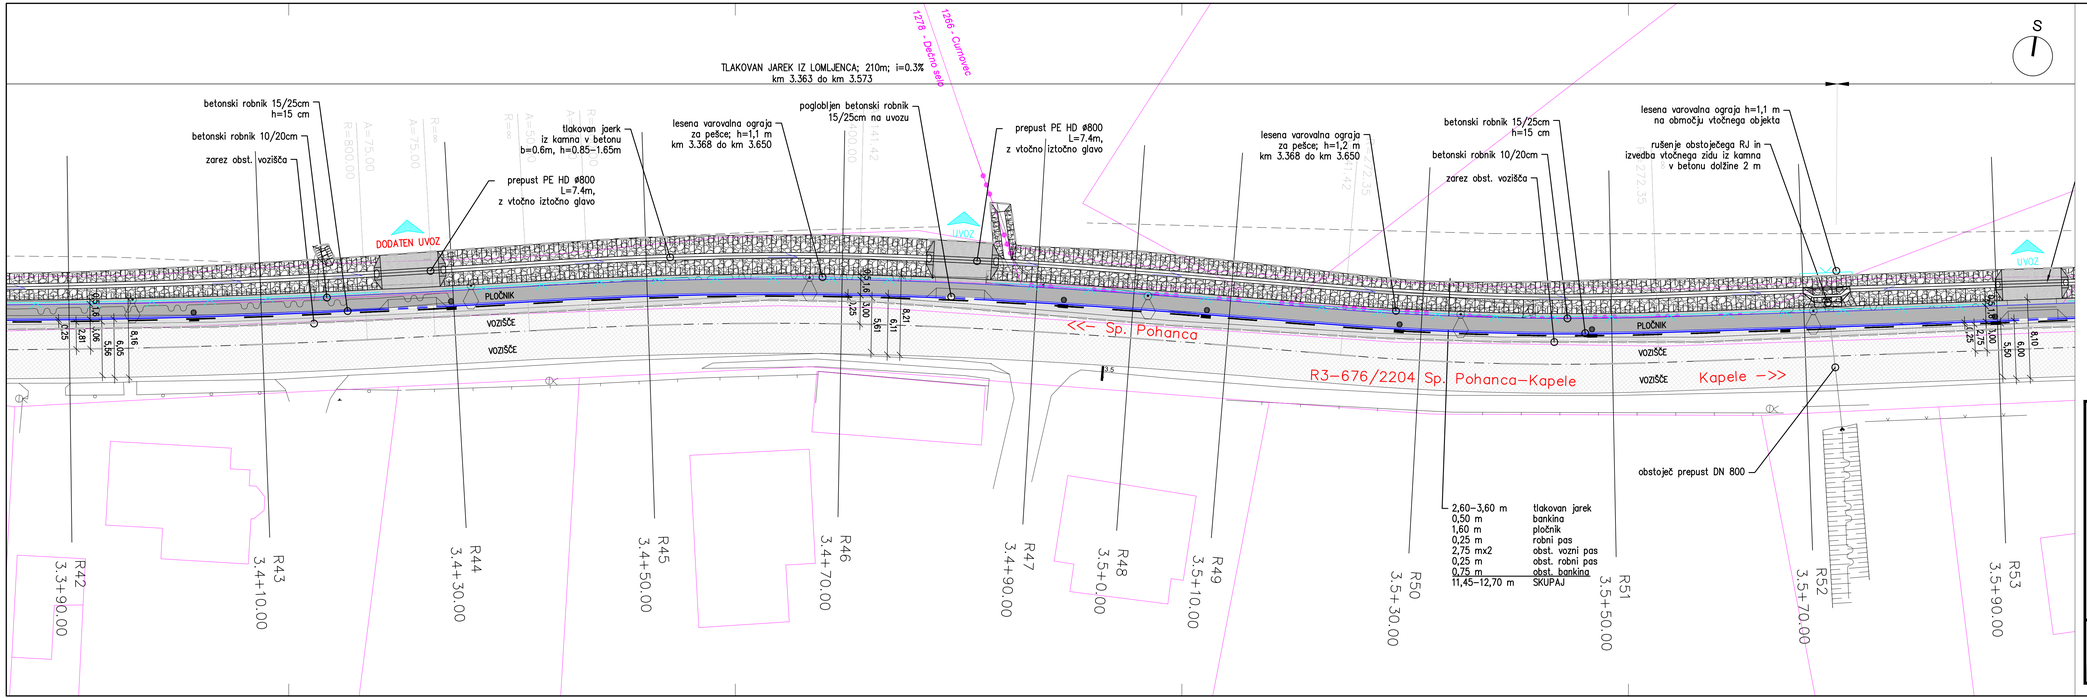

Gradbena situacija 4. FAZA
(km 3.390 – km 3.590)

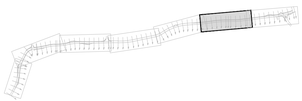

LEGENDA:

- vkopna/nasipna brežina
- tlakovan jarek
- asfalt/vozišče
- asfalt/pločnik
- predviden koridor vozišča regionalne ceste R3
- asfaltna mulda 50/5 cm
- bankina/berma
- betonski robnik 15/25 cm
- pogloblјen betonski robnik 15/25 cm
- betonski robnik 10/20 cm
- zarezovanje asfalta
- parcelna meja
- meja KO
- meja gradbene parcele

OBČINA BREŽICE

DROMOS d.o.o.

Investitor:
Občina Brežice, Cesta prvih borcev 18, 8250 Brežice

Naslov projekta/Objekt:
Izgradnja pločnika in AP ob LC 024662 Glogov Brod–Dečno selo in ob cesti R3-676/2204 Sp.Pohanca–Kapele od km 2.590 do km 3.780

Št. projekta: D145		Vodja projekta: mag. Simona Maksimović, u.d.i.g.	
Št. načrta: D145–2020		ID številka IZS: IZS G–3002	Podpis:
Vrsta načrta: Načrt s področja gradbeništva; Načrt izgradnje in rekonstrukcije pločnika		Pooblaščeni inženir: mag. Simona Maksimović, u.d.i.g.	
Vrsta projekta: PZI	Merilo: 1:250	Datum: December 2020	ID številka IZS: IZS G–3002 / Podpis:
Vsebina risbe: Gradbena situacija km 3.390 – km 3.590			Sodelovali: Suzana Pandža Novak, Damjan Gerljevič, u.d.i.vki.

Št. odseka:	Arhivska št.:	Faza/objekt:	Štiro grič.:	Prostor za štiro kodo:	Št. priloge:
2204	0013	004.2101	G.102.5		G.102.5