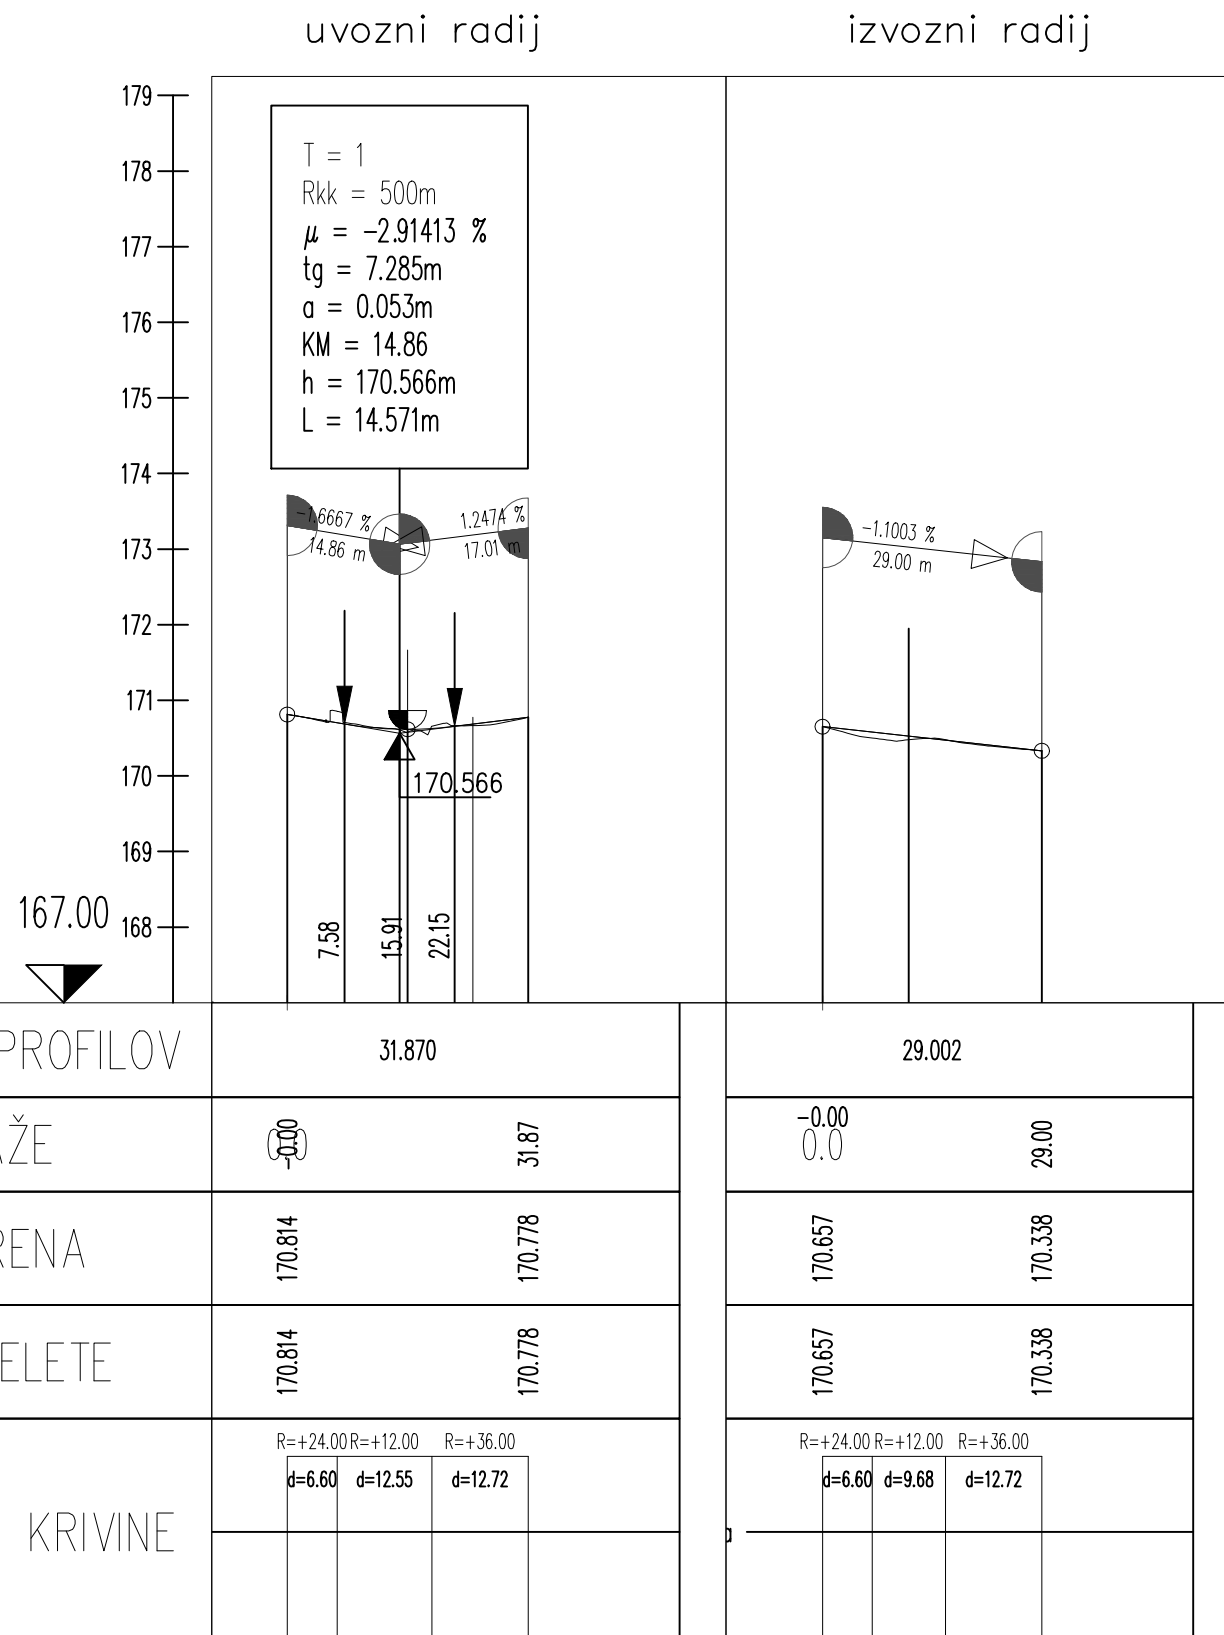

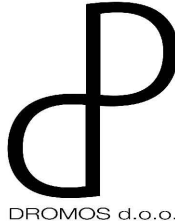
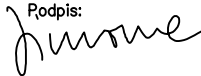
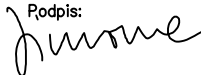


PROFIL-6: ART_HOSTA
MERILO 1:1000/100

Vzdolžni profil LC 024481 Dečno
selo—Art. hosta
uvozni/izvozni radij



	Investitor:				
	Občina Brežice, Cesta prvih borcev 18, 8250 Brežice				
	Naslov projekta/Objekt:		Izgradnja pločnika in AP ob LC 024662 Glogov Brod–Dečno selo in ob cesti R3–676/2204 Sp.Pohanca–Kapele od km 2.590 do km 3.780		
	Št. projekta:		Vodja projekta:		
	D145		mag. Simona Maksimovič, u.d.i.g.		
	Št. načrta:		ID številka IZS:		
	D145–2020		IZS G–3002 		
Vrsta načrta:			Pooblaščen inženir:		
Načrt s področja gradbeništva; Načrt izgradnje in rekonstrukcije pločnika			mag. Simona Maksimovič, u.d.i.g.		
Vrsta projekta:	Merilo:	Datum:	ID številka IZS:	Podpis:	
PZI	1:1000/100	December 2020	IZS G–3002		
Vsebina risbe:			Sodelavci:		
Vzdolžni profil–uvozni/izvozni radij LC 024481 Dečno selo–Art. hosta			Suzana Pandža Novak Damjan Gerljevič, u.d.i.vki.		
Št. odseka:	Arhivska št.:	Faza/objekt:	Šifra pril.:	Prostor za črtno kodo:	Št. priloge:
2204	0013	004.2101	G.142.5		G.142.5