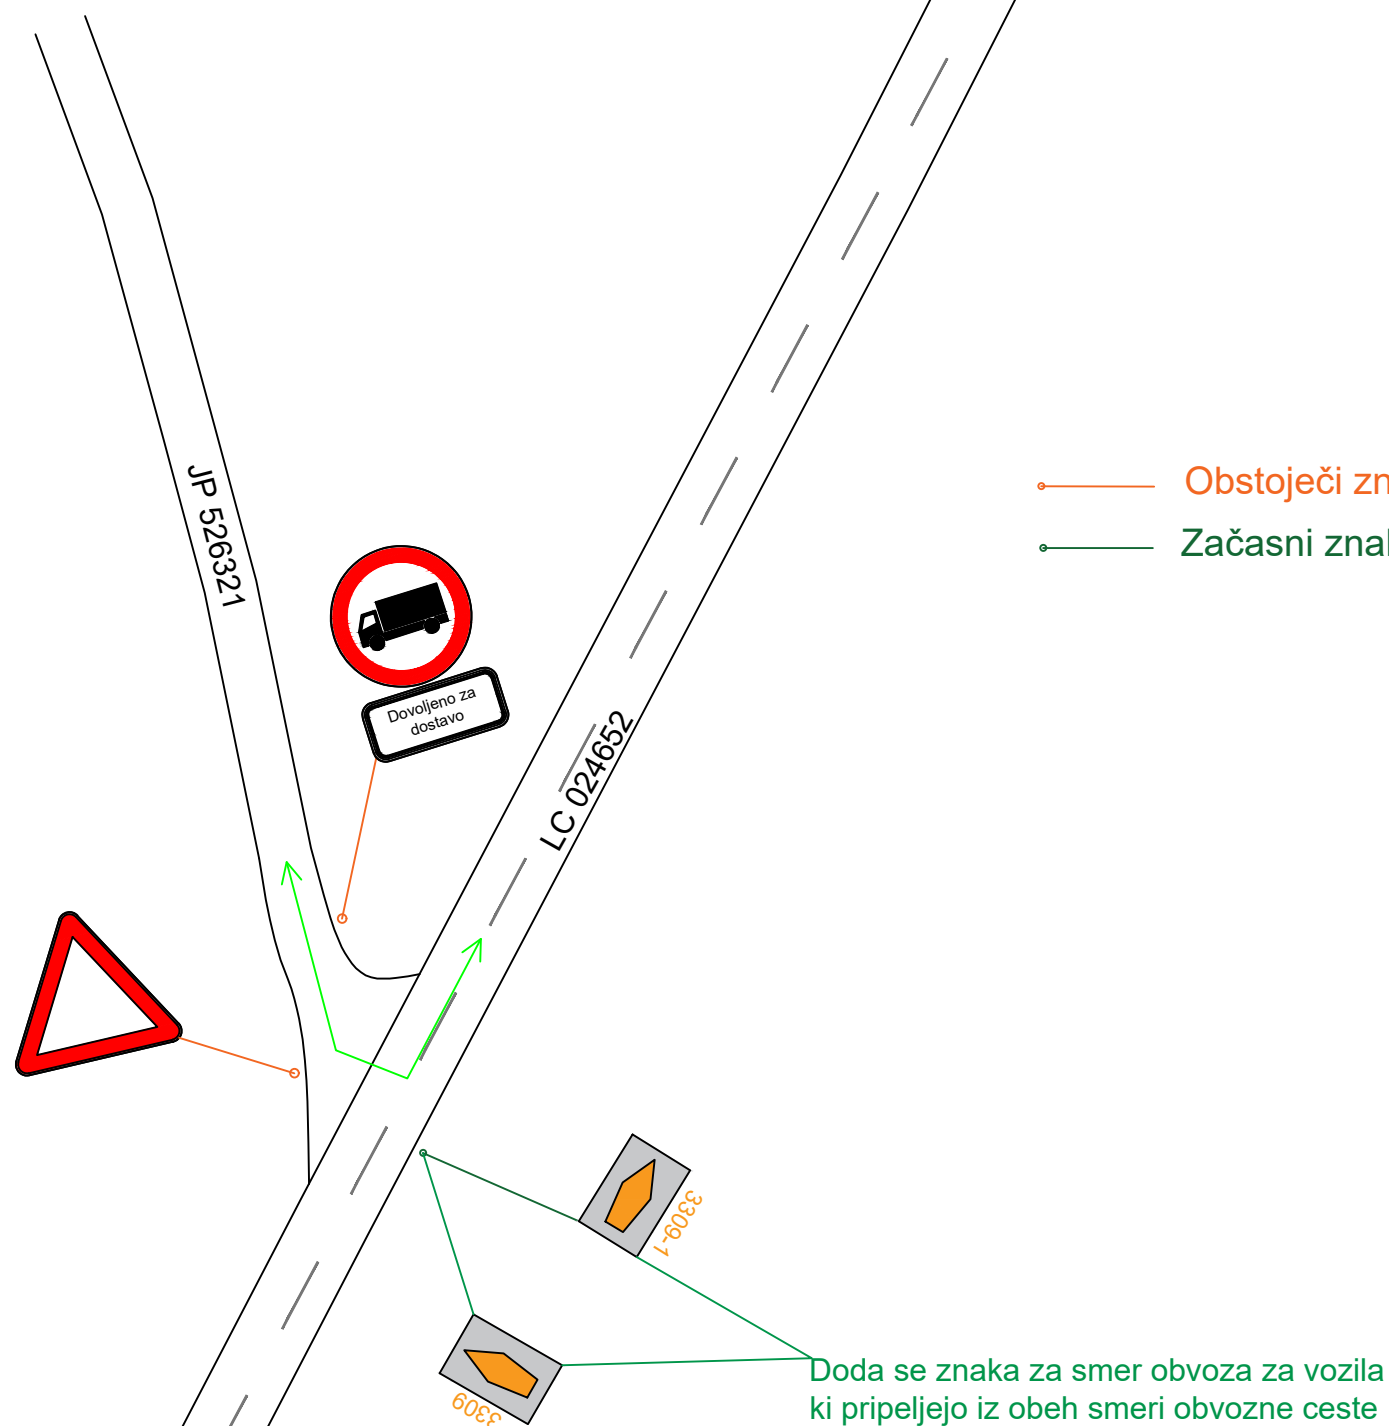

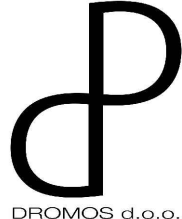


- Obstoječi znaki
- Začasni znaki v času zapore



	Investitor:				
	Občina Brežice, Cesta prvih borcev 18, 8250 Brežice				
	Naslov projekta/Objekt:				
	Izgradnja pločnika in AP ob LC 024662 Glogov Brod–Dečno selo in ob cesti R3–676/2204 Sp.Pohanca–Kapele od km 2.590 do km 3.780				
	Št. projekta:		Vodja projekta:		
	D145		mag. Simona Maksimovič, u.d.i.g.		
	Št. načrta:		ID številka IZS:		
D145–Z–2020		IZS G–3002			Podpis:
Vrsta načrta:		Pooblaščen inženir:			
Načrt s področja gradbeništva;		mag. Simona Maksimovič, u.d.i.g.			
Načrt začasne prometne ureditve		ID številka IZS:			Podpis:
Vrsta projekta:	Merilo:	Datum:	IZS G–3002		
PZI	1:500	December 2020			
Vsebina risbe: Detajl zapore 2; faza 6 in 8			Sodelavci:		
			Suzana Pandža Novak		
			Damjan Gerljevič, u.d.i.vki.		
Št. odseka:	Arhivska št.:	Faza/objekt:	Šifra pril.:	Prostor za črtno kodo:	Št. priloge:
2204	0013	004.2105	G.120.P1		G.120.P1