



LEGENDA:

- POGREZNJEN BETONSKI ROBNIK 15/25 (poglobljen na nivo vozišča)
- TANKOSLOJNE OZNAČBE NA VOZIŠČU
- OBST. OZNAČBE NA VOZIŠČU
- KLANČINA ZA FUNKCIONALNO OVIRANE OSEBE
- TAKTILNE OZNAČBE NA PREHODU ZA PEŠCE – čepaste bet. plošče
- TAKTILNE OZNAČBE NA PREHODU ZA PEŠCE – rebraste bet. plošče
- TAKTILNE OZNAČBE NA PREHODU ZA PEŠCE – 3 debeloslojne črte

VKLOP V OBST.
HORIZONTALNO
SIGNALIZACIJO (pločnik)

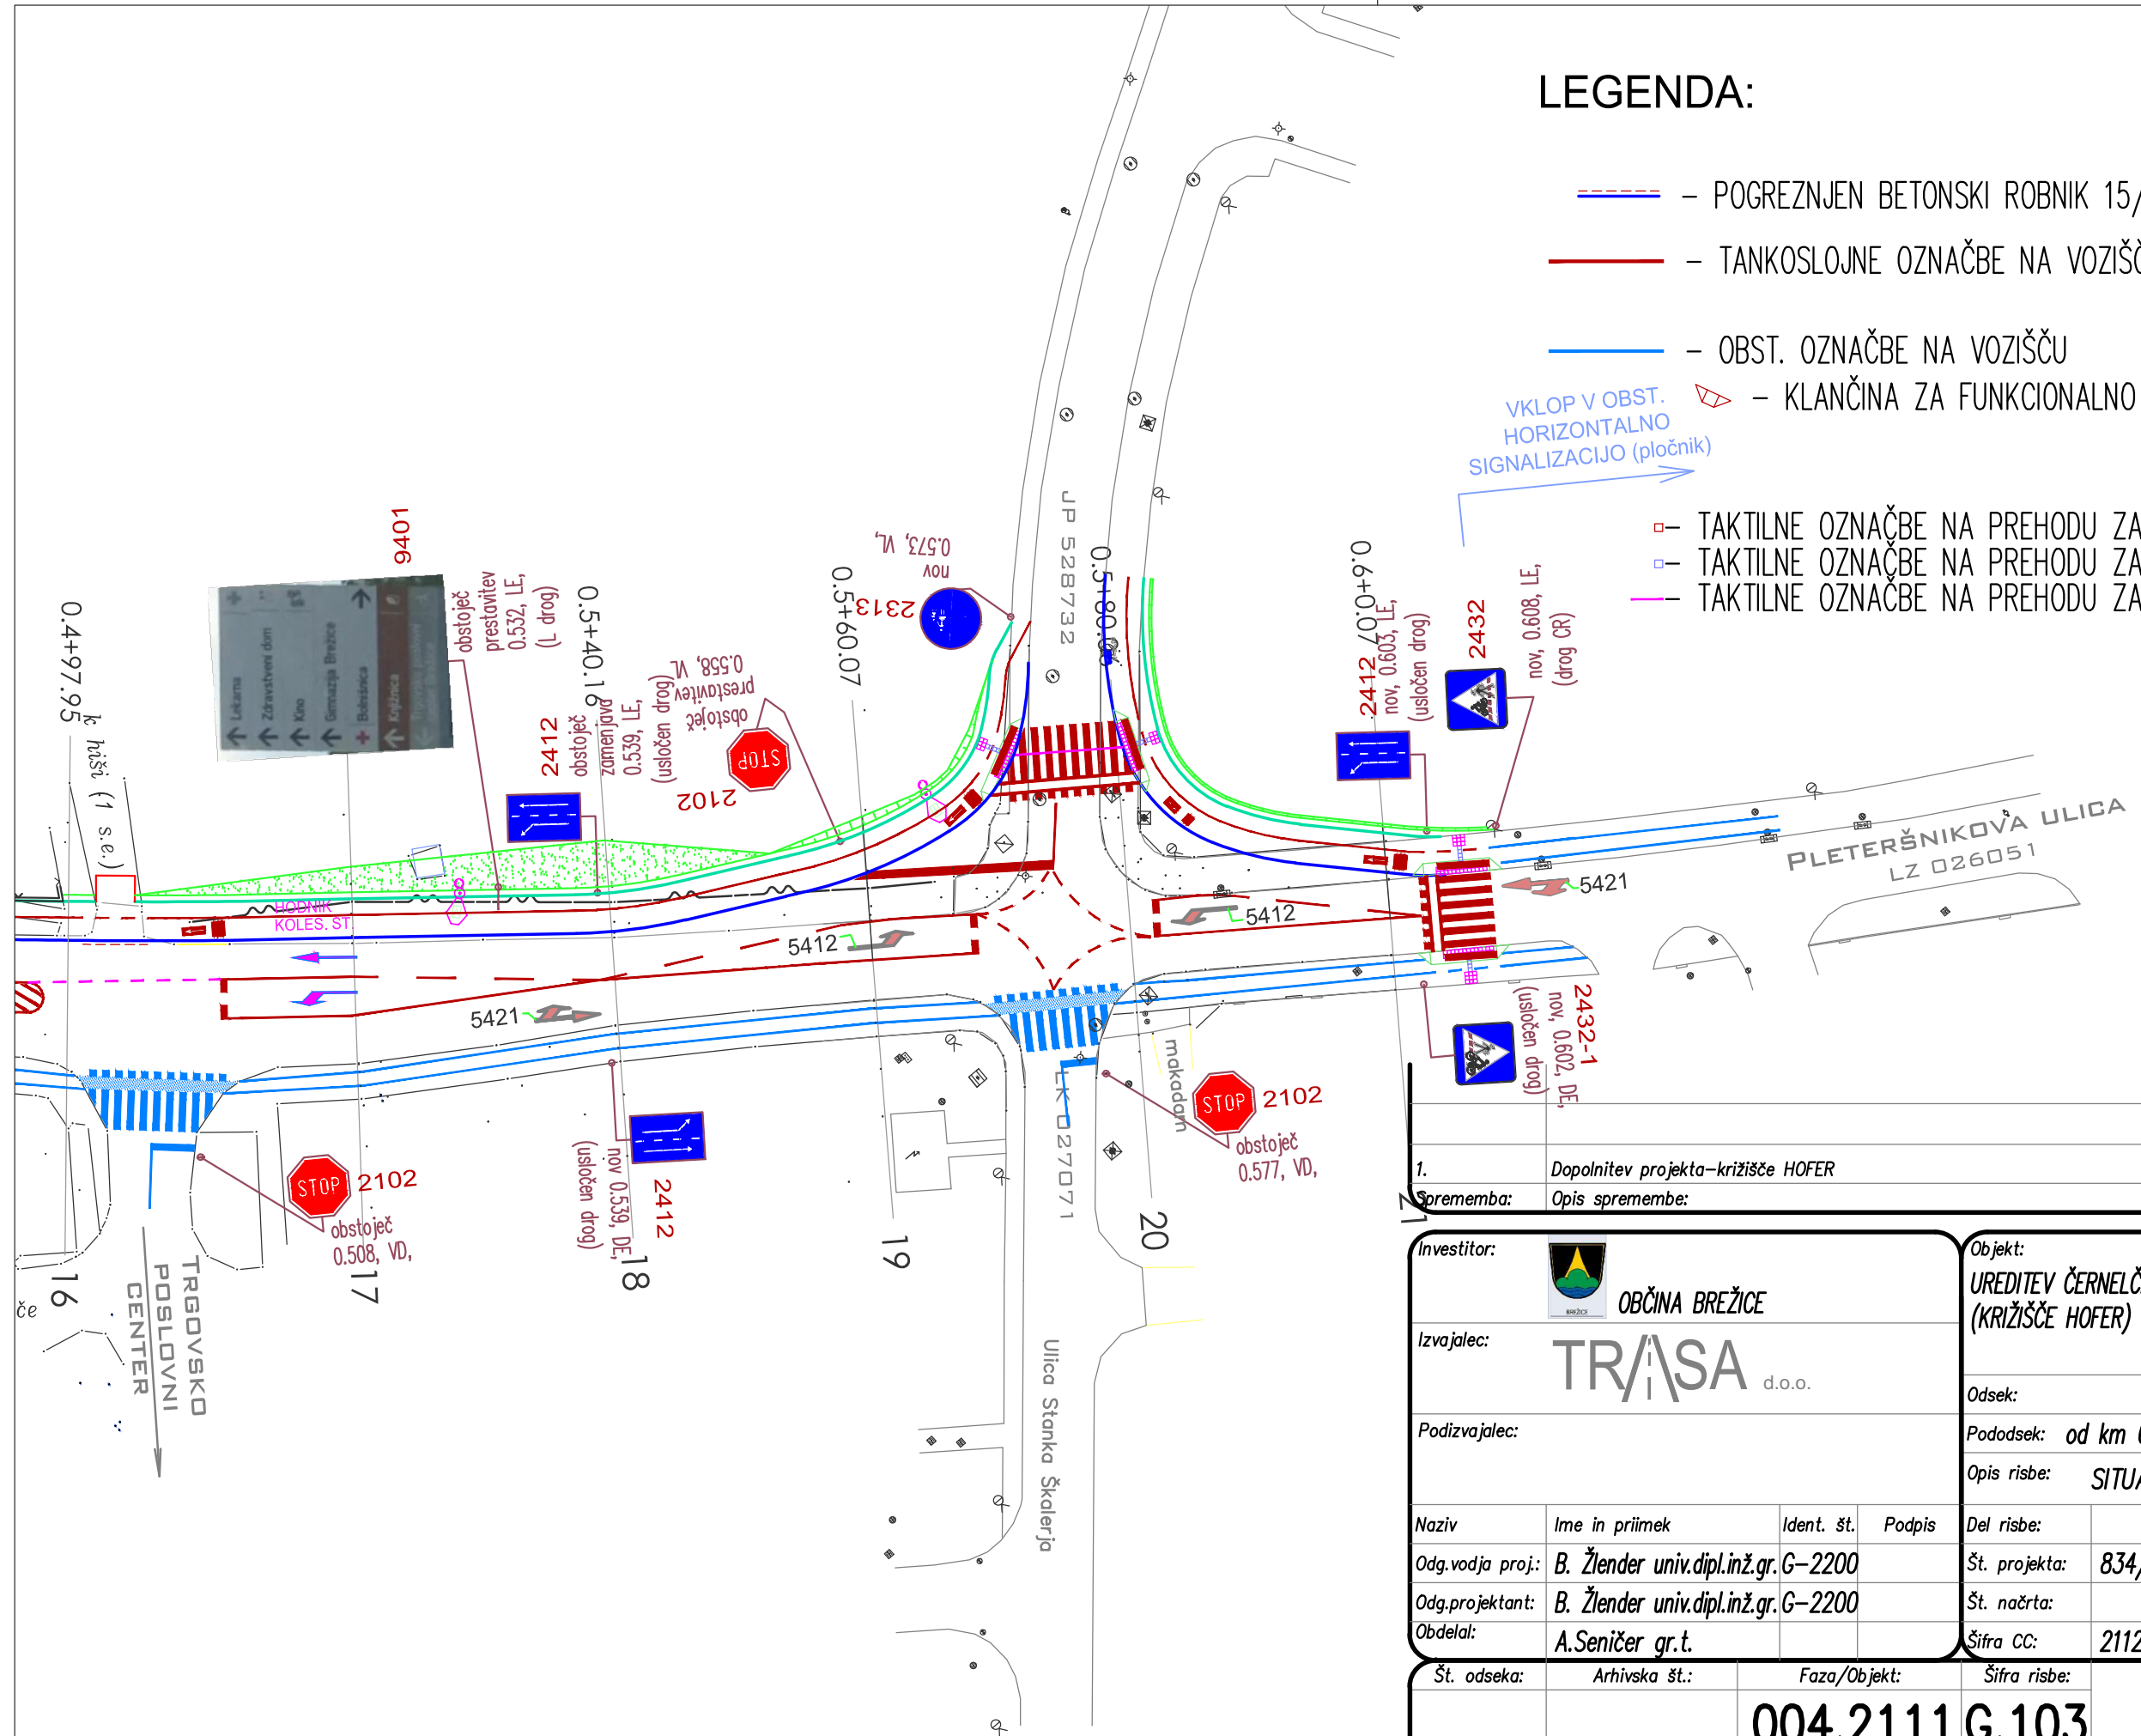

1.	Dopolnitev projekta – križišče HOFER	april 2021	
Sprememba:	Opis spremembe:	Datum:	Podpis:

Investitor:	 OBČINA BREŽICE			Objekt:		
Izvajalec:	TRASA d.o.o.			UREDITEV ČERNELČEVE CESTE V MESTU BREŽICE (KRIŽIŠČE HOFER)		
Podizvajalec:				Odsek:		
				Pododsek: od km 0.201 do km 0.567		
				Opis risbe: SITUACIJA PROMETNE UREDITVE		
Naziv	Ime in priimek	Ident. št.	Podpis	Del risbe:		
Odg.vodja proj.:	B. Žlender univ.dipl.inž.gr. G-2200			Št. projekta:	834/13	Faza: PZI
Odg.projektant:	B. Žlender univ.dipl.inž.gr. G-2200			Št. načrta:		Merilo: 1:500
Obdelal:	A.Seničar gr.t.			Šifra CC:	2112	Datum: julij 2013
Št. odseka:	Arhivska št.:	Faza/Objekt:	Šifra risbe:			
				004.2111 G.103		
Št. priloge:	G.2-1/1			Avtor risbe:	TRASA d.o.o., Maribor	
				Ident. št. risbe:		