




SEVERNA fasada 1:100

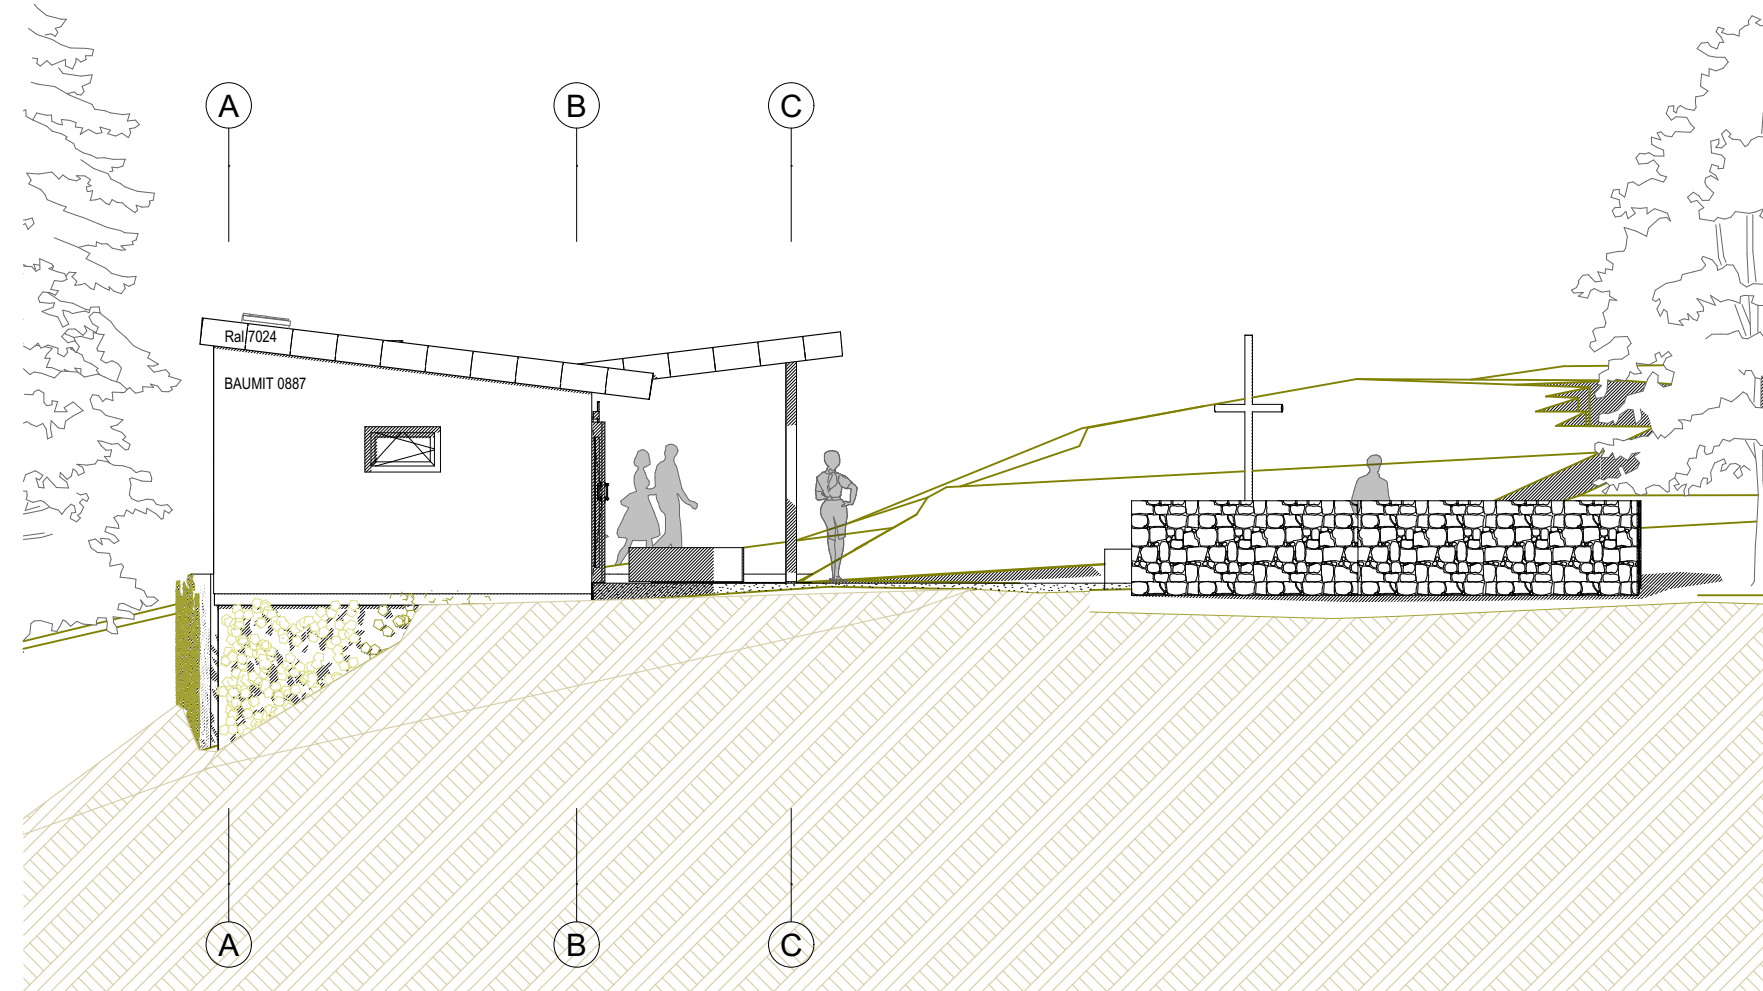


JUŽNA fasada 1:100

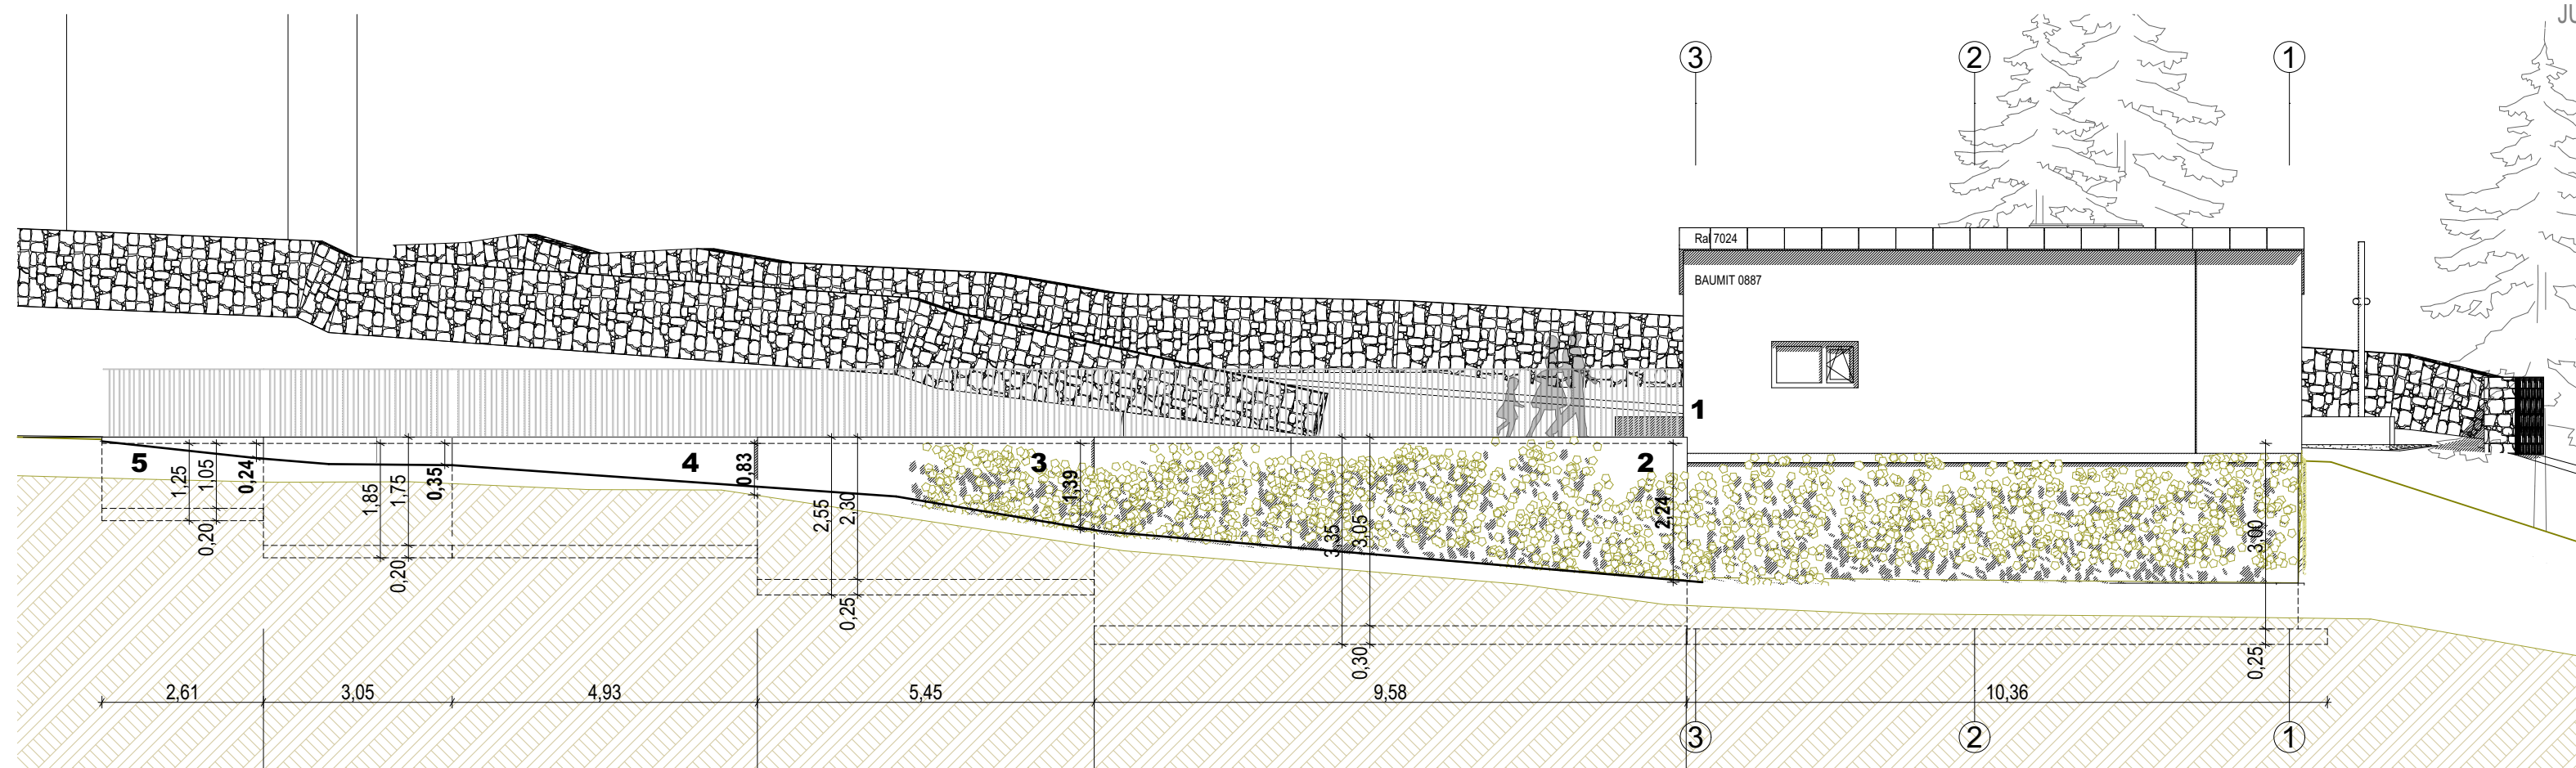

ZAHODNA fasada 1:100

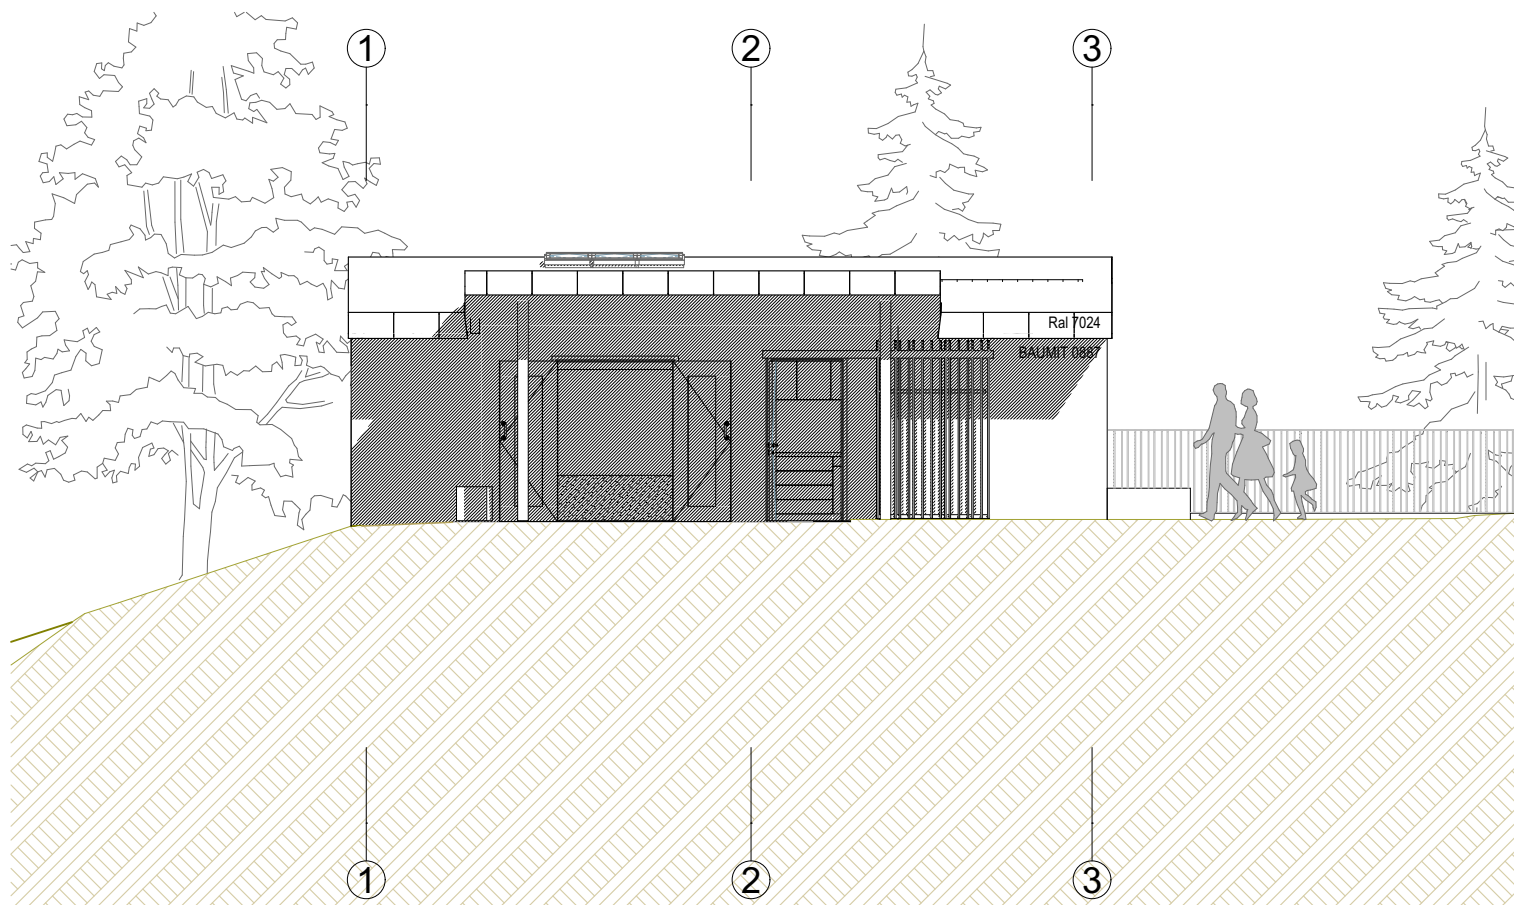

VZHODNA fasada 1:100

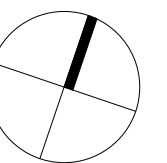

**OPOMBE:**  
Vse mere preveriti na objektu!  
V PRIMERU NEJASNOSTI KONTAKTIRATI PROJEKTANTA!  
OKNA in VRATA - kotirane so zidarske mere!  
Parapeti so merjeni od gotovega tlaka!

±0,00 = +255,40 m n.v.

Investitor: <b>Občina Brežice, C. prvih borcev 18, 8250 Brežice</b>	
Objekt: <b>Poslovilna vežica OREŠJE</b>	
Vrsta projekta: <b>PZI</b>	Vrsta načrta: <b>0/1 Vodilni načrt - načrt ARHITEKTURE</b>
Vsebina risbe: <b>FASADE</b>	
Odg. projektant: <b>Grega BIZJAK, u.d.i.a., ZAPS 1592 A</b>	
Projektanti: <b>Grega BIZJAK, u.d.i.a.</b> <b>Tadeja ŠEPEC BIZJAK, u.d.i.a.</b> <b>Črt BRESKVAR</b>	
Št. projekta: <b>A-20-10</b>	Merilo: <b>M 1:100</b>
List: <b>09</b>	Datum: <b>junij 2021</b>