


KARAKTERISTIČNI PREČNI PROFIL REGIONALNE CESTE  
od km 1,504 do km 2,260, Vp= 50 km/h

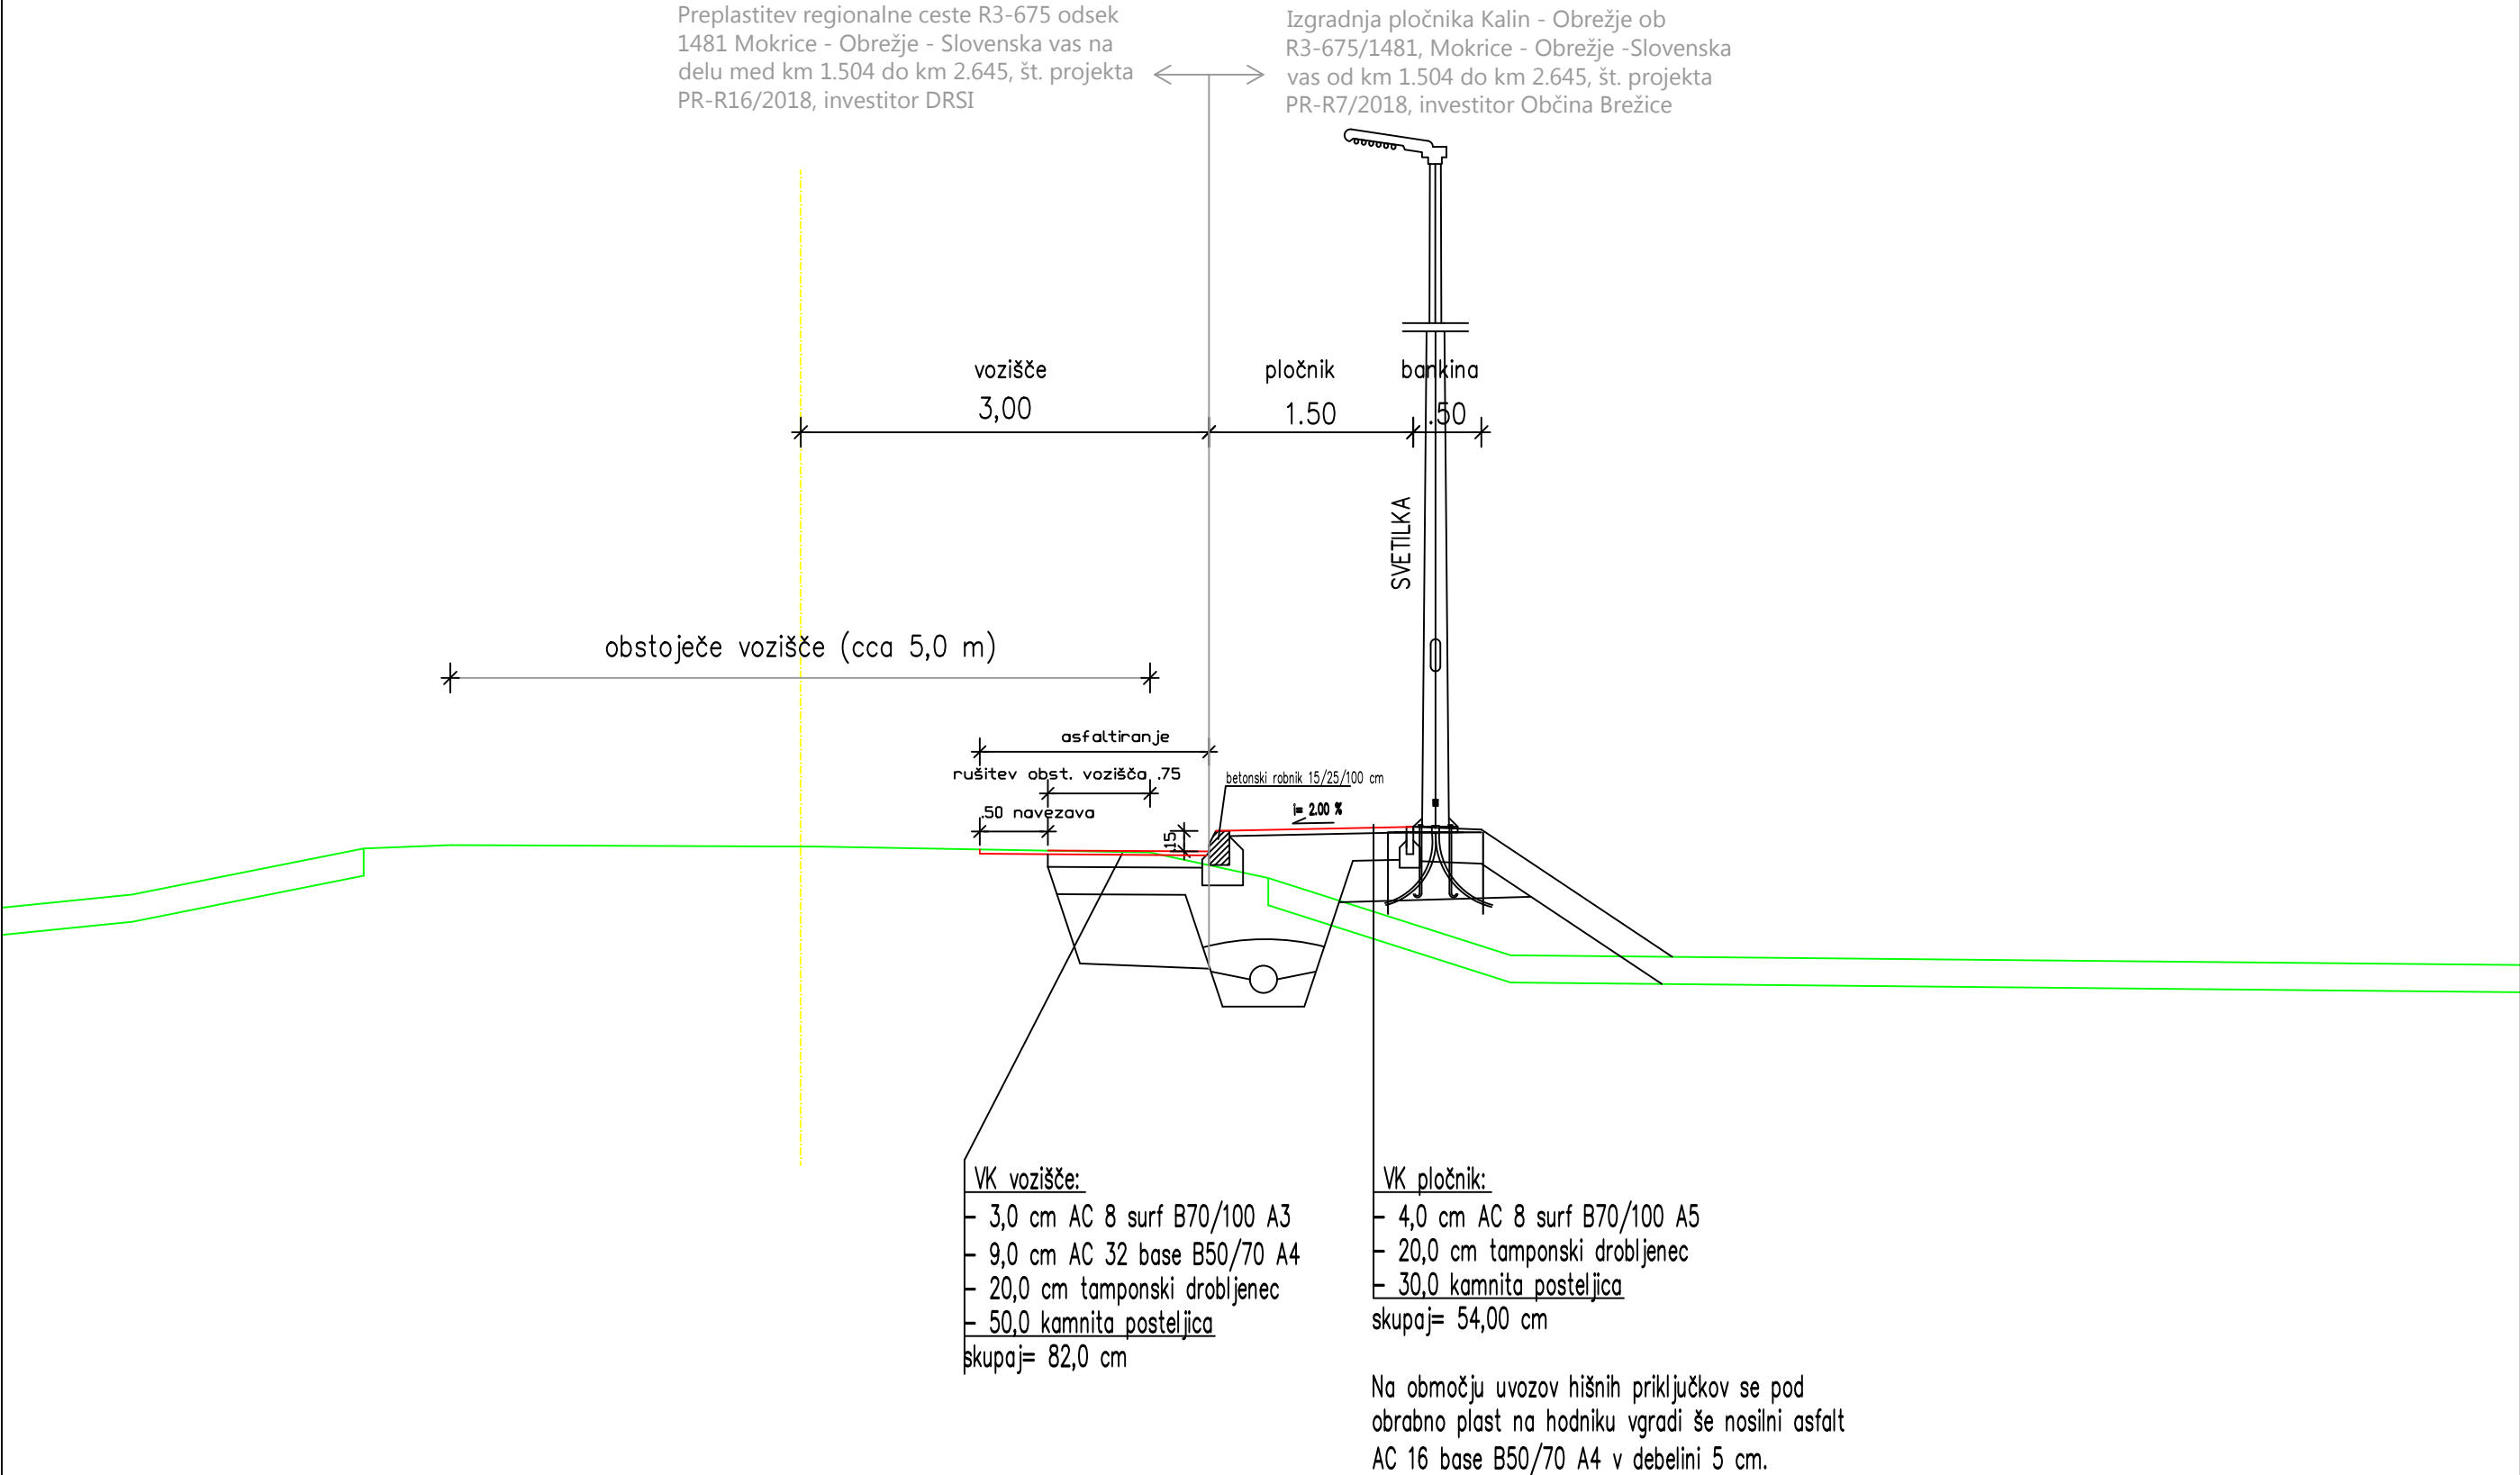

naziv	ime in priimek	ident. št. IZS	podpis
odg.vodja.proj.	mag. ZORAN GAJSKI, univ. dipl. gosp. inž.	G - 3043	<i>Gajski</i>
odg.proj.	mag. Radovan Nikić, univ.dipl.inž.grad.	G - 0324	<i>Nikić</i>
obdelal:	ROBERT DOLŠINA, grad.teh.		<i>Dolšina</i>
objekt:	Izgradnja pločnika Kalin - Obrežje ob R3-675/1481, Mokrice - Obrežje - Slovenska vas od km 1.504 do km 2.645	Št. proj.:	PR-R7/2018
		Št. načrta:	
		Šifra CC:	
faza:	PZI - projekt za izvedbo	datum:	november 2018
načrt:	0.2 VODILNI NAČRT GRADBENIŠTVA - PLOČNIK	merilo:	1:50
opis risbe:	KARAKTERISTIČNI PREČNI PROFIL REGIONALNECESTE od km 1,504 do km 2,260		
sprememba:	opis spremembe:	datum:	podpis:
št. odseka:	arhivska št.:	faza/objekt:	šifra risbe:
1481		004.2101	G.131
št. priloge:	G.5.1	avtor risbe:	Acer Novo mesto, d.o.o.
		ident. št. risbe:	PR-R7/2018-G.5.1