


KARAKTERISTIČNI PREČNI PROFIL REGIONALNE CESTE
od km 2,260 do meje obdelave, Vp= 50 km/h

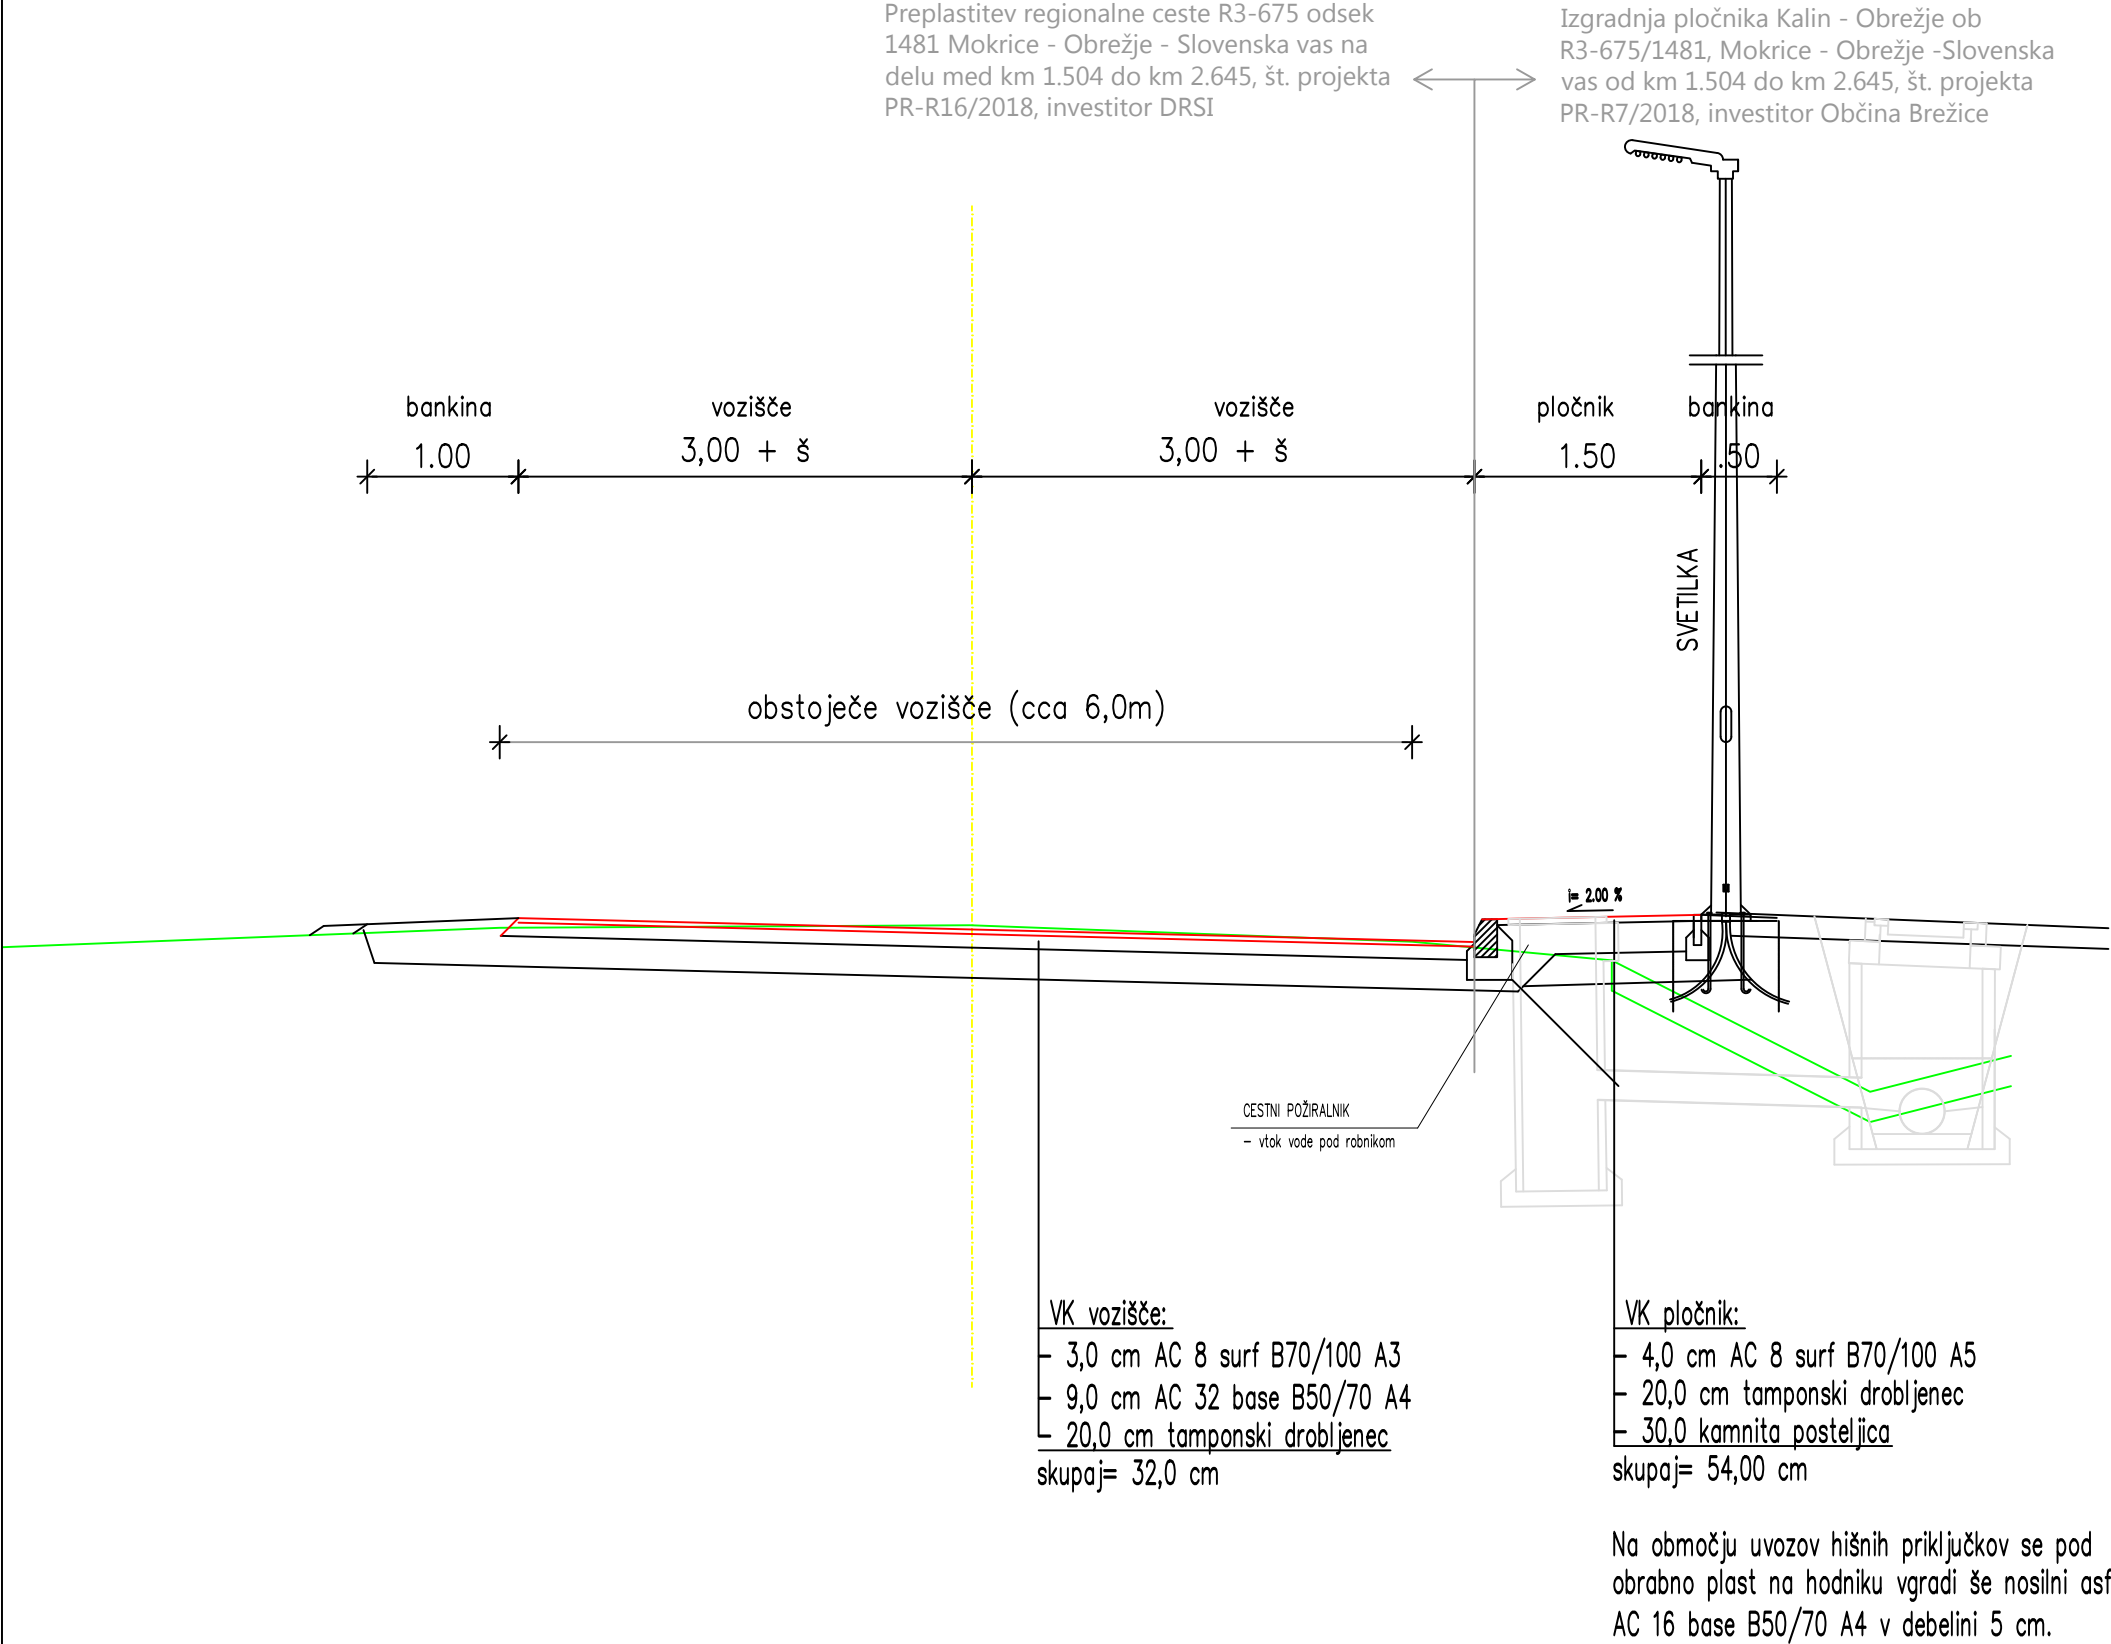

 ACER <i>Prostorsko načrtovanje, projektiranje in varstvo okolja Novo mesto, d.o.o.</i>	naziv	ime in priimek	ident. št. IZS	podpis
	odg.vodja.proj.	mag. ZORAN GAJSKI, univ. dipl. gosp. inž.	G - 3043	<i>Gajski</i>
	odg.proj.	mag. Radovan Nikič, univ.dipl.inž.grad.	G - 0324	<i>Nikič</i>
	obdelal:	ROBERT DOLŠINA, grad.teh.		<i>Dolšina</i>
objekt:	Izgradnja pločnika Kalin - Obrežje ob R3-675/1481, Mokrice - Obrežje - Slovenska vas od km 1.504 do km 2.645		Št. proj.:	PR-R7/2018
			Št. načrta:	
			Šifra CC:	
faza:	PZI - projekt za izvedbo		datum:	november 2018
načrt:	0.2 VODILNI NAČRT GRADBENIŠTVA - PLOČNIK		merilo:	1:50
opis risbe:	KARAKTERISTIČNI PREČNI PROFIL REGIONALNECESTE od km 2,260 do km 2,570			
sprememba:	opis spremembe:		datum:	podpis:
št. odseka:	arhivska št.:	faza/objekt:	šifra risbe:	
1481		004.2101	G.131	
št. priloge:	G.5.2	avtor risbe: Acer Novo mesto, d.o.o.		
		ident. št. risbe: PR-R7/2018-G.5.2		