



PROFIL-2: OS_RC_2
MERILO 1:1000/100

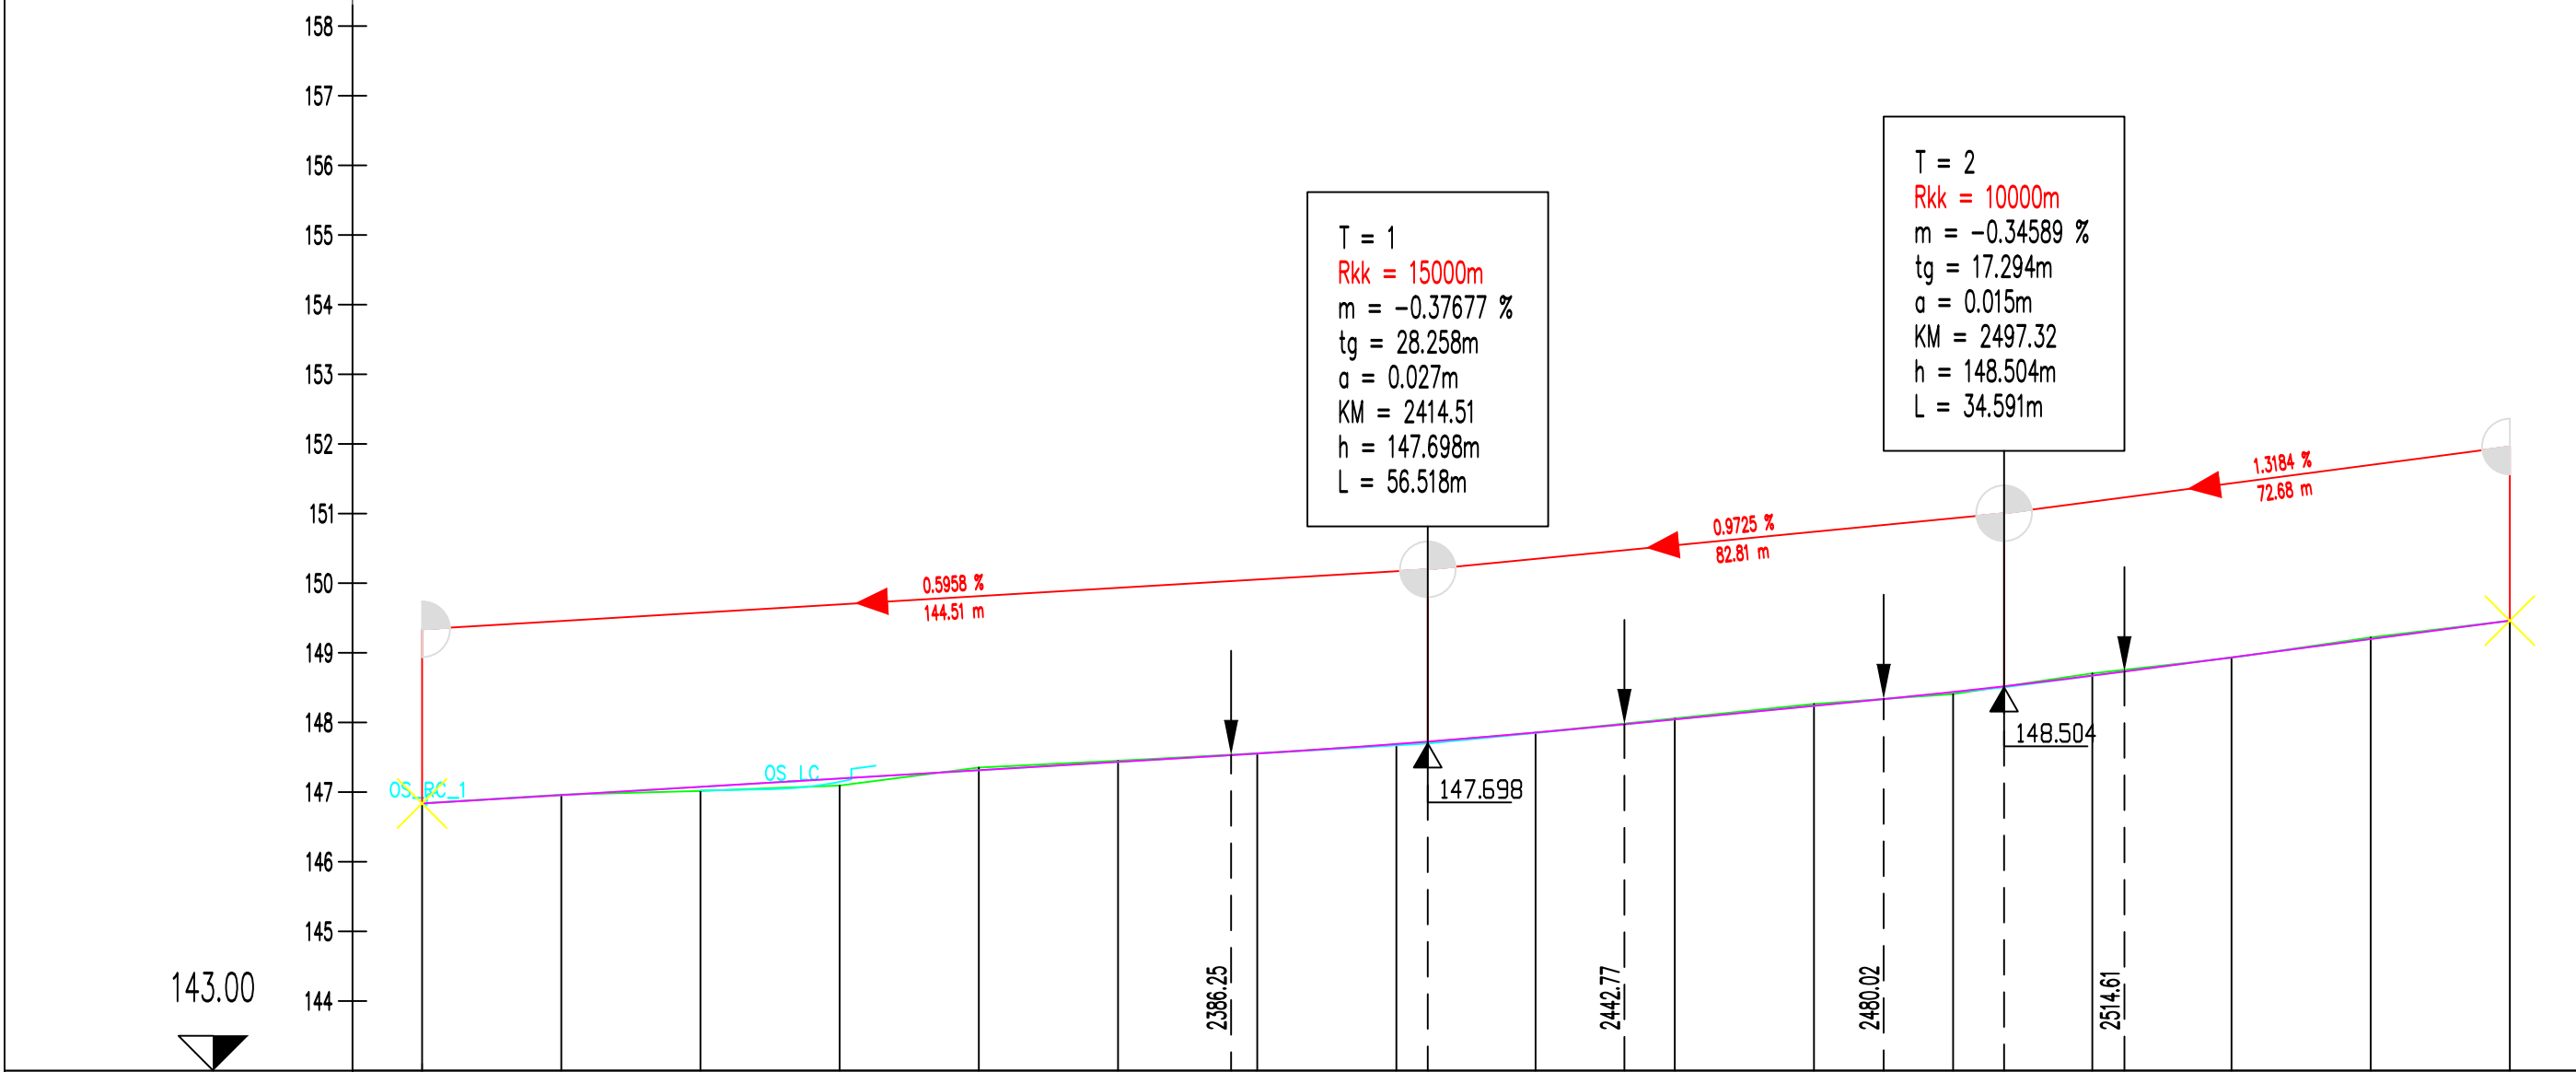

OZNAKE PROFILOV	P41	20.000	P42	20.000	P43	20.000	P44	20.000	P45	20.000	P46	20.000	P47	20.000	P48	20.000	P49	20.000	P50	20.000	P51	20.000	P52	20.000	P53	20.000	P54	20.000	P55	20.000	P56	
STACIONAŽE	70.00		90.00	2.3	10.00		30.00		50.00		70.00		90.00	2.4	10.00		30.00		50.00		70.00		90.00	2.5	10.00		30.00		50.00		70.00	
KOTE TERENA	146.837		146.963		147.016		147.094		147.352		147.450		147.557		147.683		147.853		148.058		148.266		148.408		148.705		148.928		149.221		149.462	
KOTE NIVELETE	146.837		146.957		147.076		147.195		147.314		147.433		147.553		147.690		147.854		148.044		148.238		148.437		148.672		148.935		149.198		149.462	
PREME IN KRIVINE	<div><div></div><div>Prema d=35.98</div><div><div>A=55.00 L=30.25</div><div>R=-100.00 d=9.00</div><div>A=57.27 L=32.80</div></div><div>Prema d=44.08</div><div><div>A=88.98 L=37.70</div><div>R=+210.00 d=41.74</div><div>A=71.66 L=24.45</div></div><div>Prema d=44.61</div><div></div></div>																															

<div>ACER <i>Prostorsko načrtovanje, projektiranje in varstvo okolja Novo mesto, d.o.o.</i></div>		naziv	ime in priimek	ident. št. IZS	podpis
		odg.vodja.proj.	mag. ZORAN GAJSKI, univ. dipl. gosp. inž.	G - 3043	
		odg.proj.	mag. Radovan Nikić, univ.dipl.inž.grad.	G - 0324	
		obdelal:	ROBERT DOLŠINA, grad.teh.		
objekt:		Izgradnja pločnika Kalin - Obrežje ob R3-675/1481, Mokrice - Obrežje - Slovenska vas od km 1.504 do km 2.645		Št. proj.:	PR-R7/2018
				Št. načrta:	
				Šifra CC:	
faza:	PZI - projekt za izvedbo			datum:	november 2018
načrt:	0.2 VODILNI NAČRT GRADBENIŠTVA - PLOČNIK			merilo:	1:1000/100
opis risbe:		VZDOLŽNI PROFIL REGIONALNE CESTE od km 2,270 do km 2,570			
sprememba:		opis spremembe:	datum:	podpis:	
št. odseka:		arhivska št.:	faza/objekt:	šifra risbe:	
1481			004.2101	G.142	
št. priloge:		G.7.2	avtor risbe:		Acer Novo mesto, d.o.o.
			ident. št. risbe:		PR-R7/2018-G.7.2