



KANAL P1

M:1:1000/100

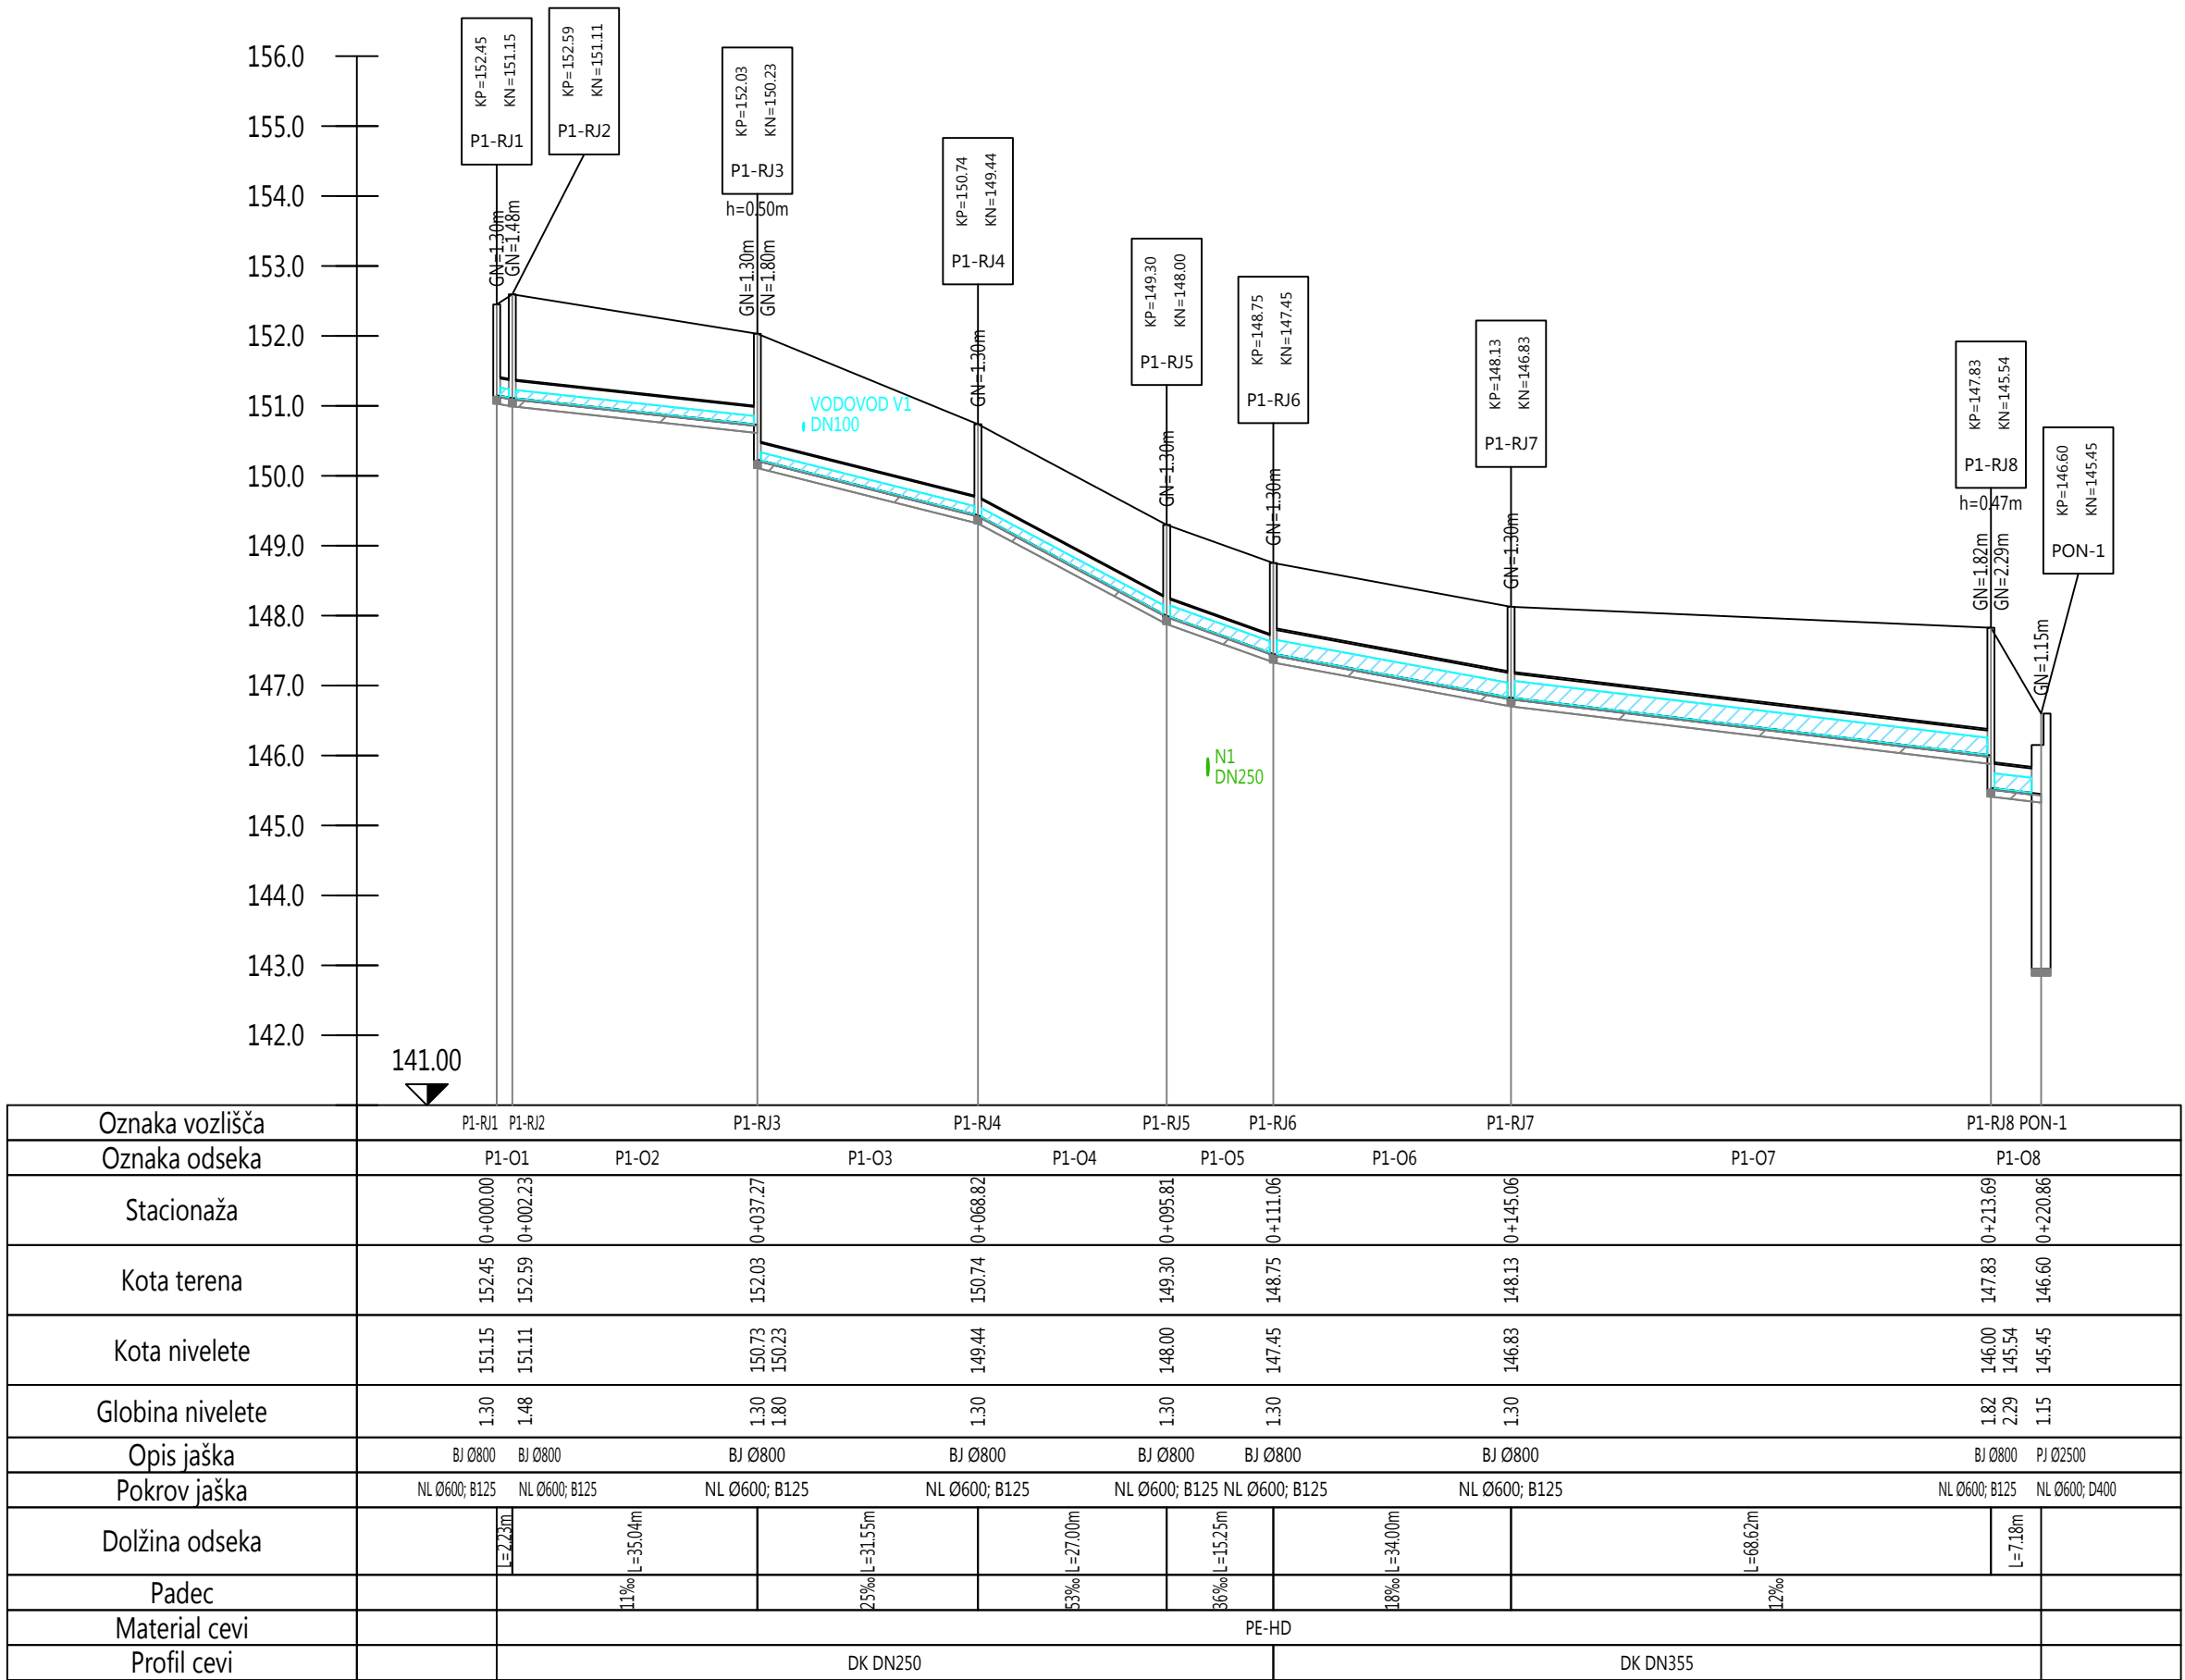


KANAL P2

M:1:1000/100

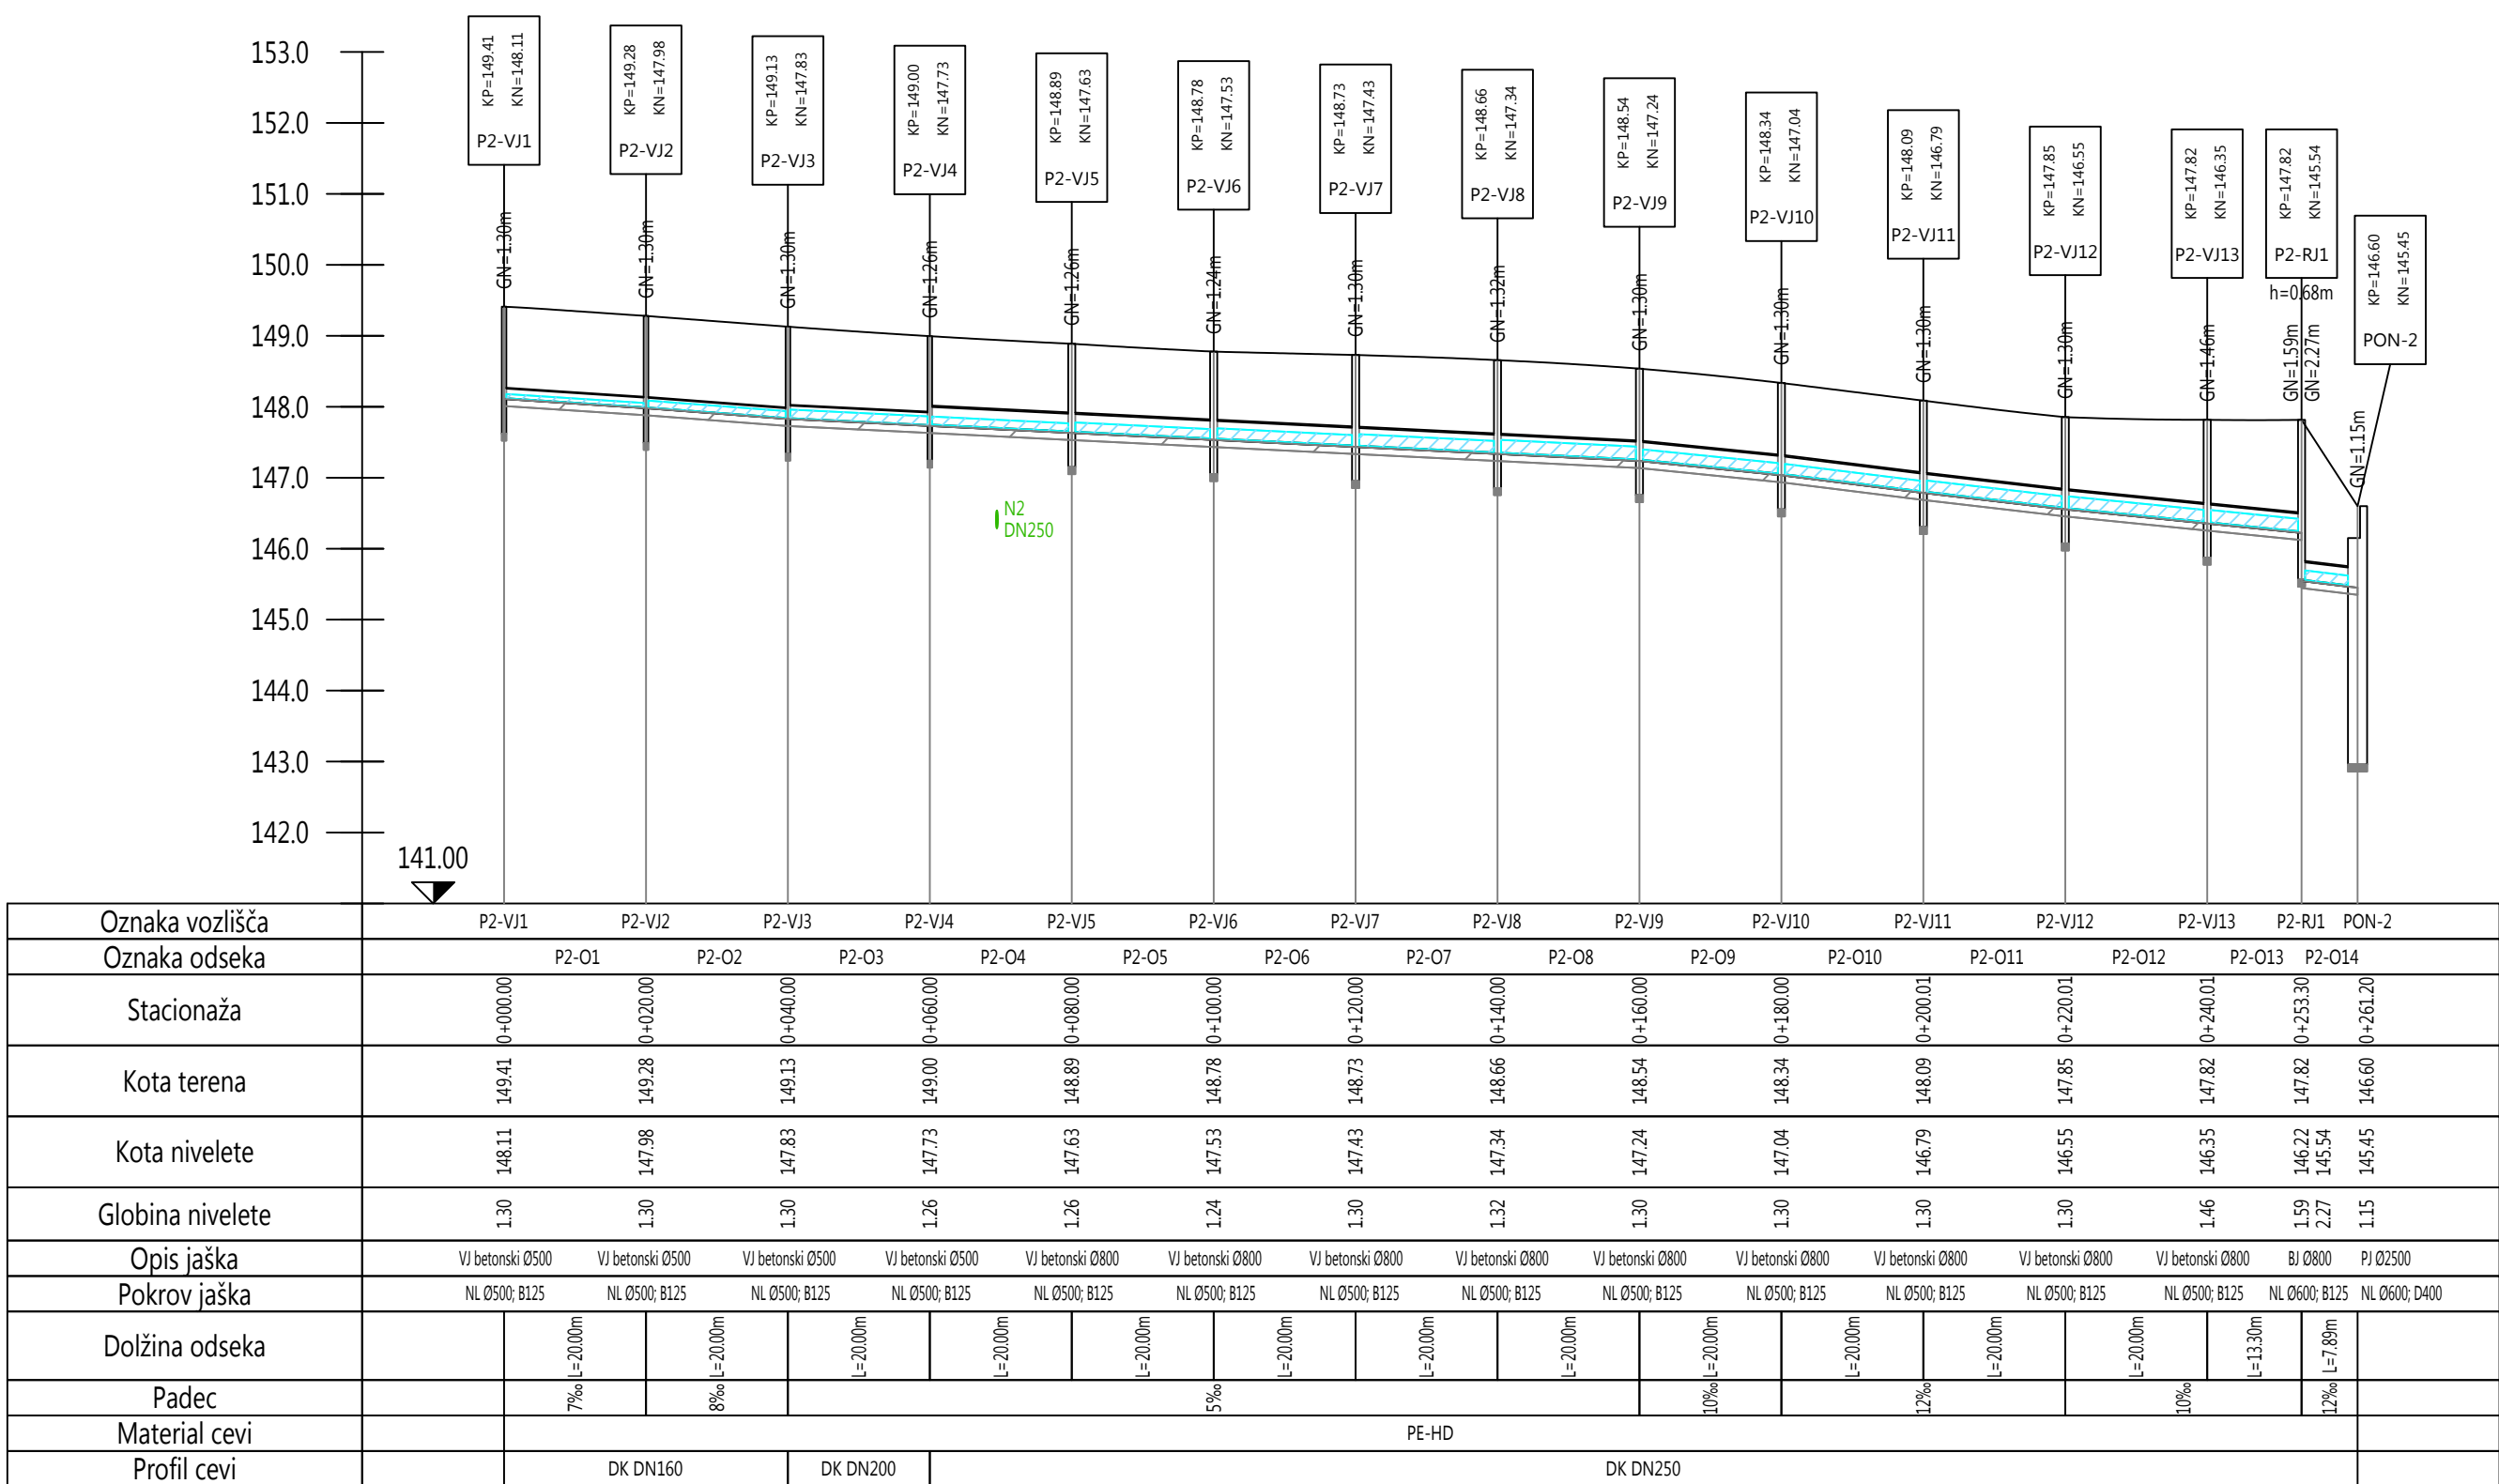

KANAL P4

M:1:1000/100

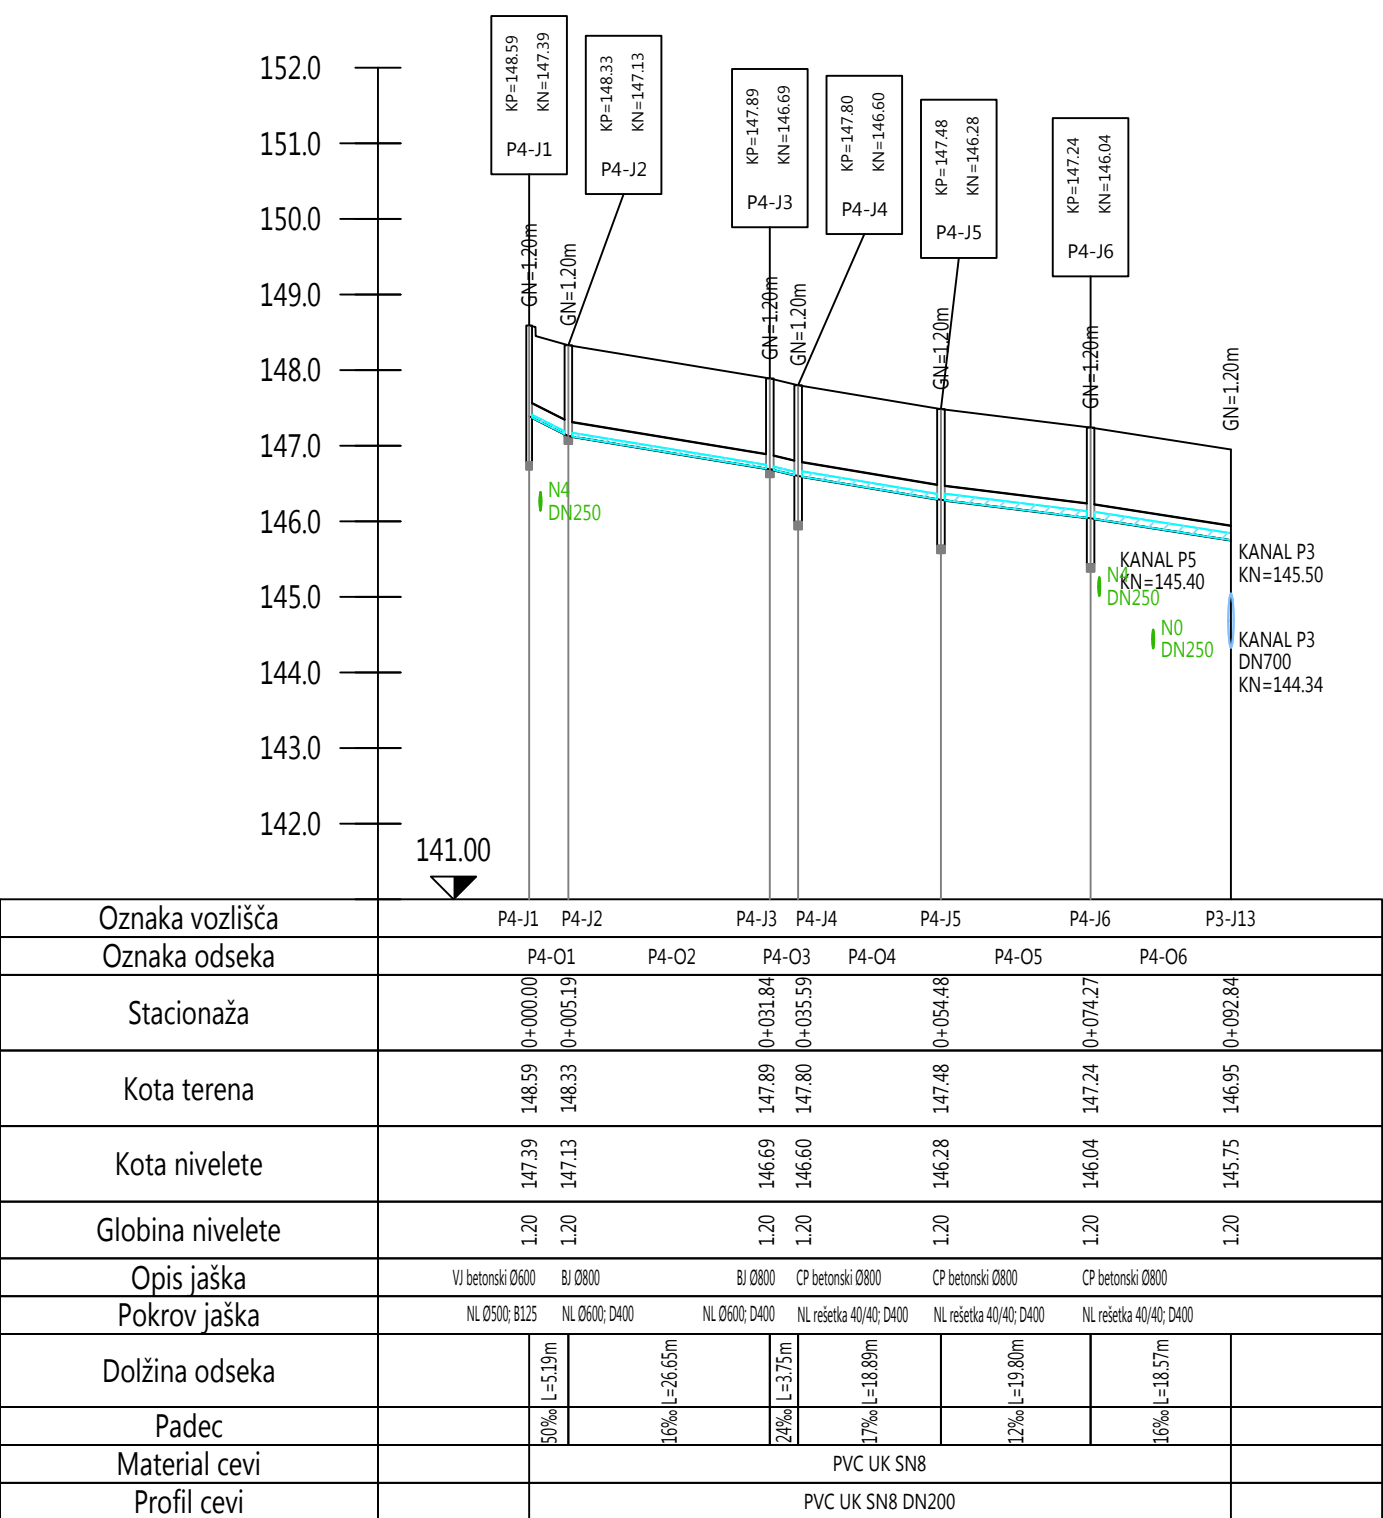

 ACER Prostorsko načrtovanje, projektiranje in varstvo okolja Novo mesto, d.o.o.	naziv	ime in priimek	ident. št. IZS	podpis
	odg.vodja.proj.	mag. ZORAN GAUSKI, univ. dipl. gosp. inž.	G - 3043	
	odg.proj.	mag. Radovan Nikič, univ. dipl.inž.grad.	G - 0324	
	obdelal:	ROBERT DOŠINA, grad.teh.		
objekt:	Izgradnja pločnika Kalin - Obrežje ob R3-675/1481, Mokrice - Obrežje - Slovenska vas od km 1.504 do km 2.645		Št. proj:	PR-R7/2018
			Št. načrta:	
faza:	PZI - projekt za izvedbo		Šifra CC:	
			datum:	november 2018
načrt:	0.2 VODILNI NAČRT GRADBEINSTVA - PLOČNIK		merilo:	1:1000/100
opis risbe:	VZDOLŽNI PROFILI PADAVINSKE KANALIZACIJE			
sprememba:	opis spremembe:		datum:	podpis:
št. odseka:	arhivska št.:	faza/objekt:	šifra risbe:	
1481		004.2101	G.150	
št. priloge:	G.8	avtor risbe: Acer Novo mesto, d.o.o. ident. št. risbe: PR-R7/2018-G.8		